PALO DI ILLUMINAZIONE CON PLINTO
scala 1:20

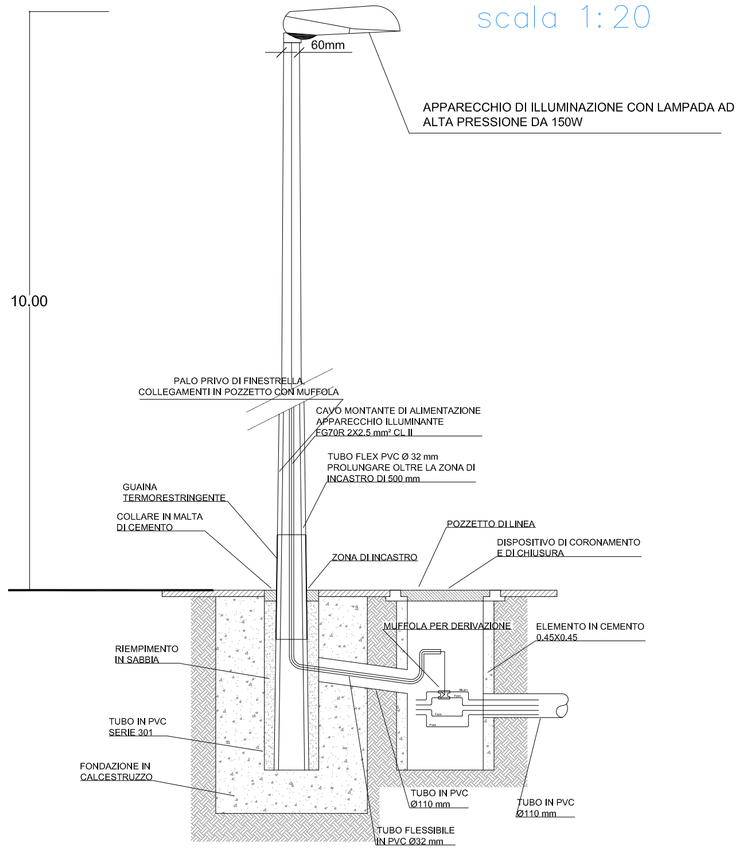

MARCIAPIEDE
scala 1:10

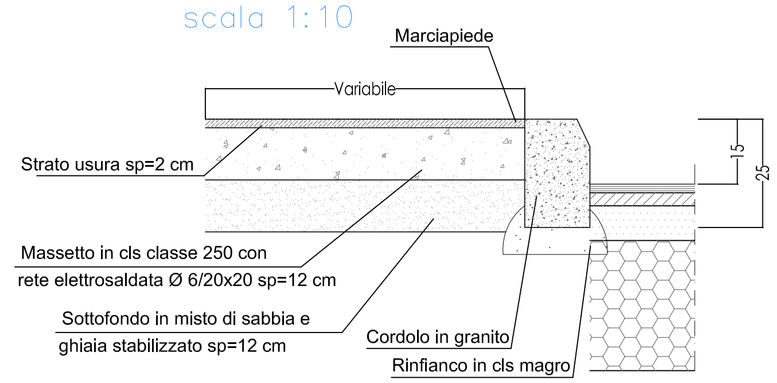

PAVIMENTAZIONE STRADALE
scala 1:10

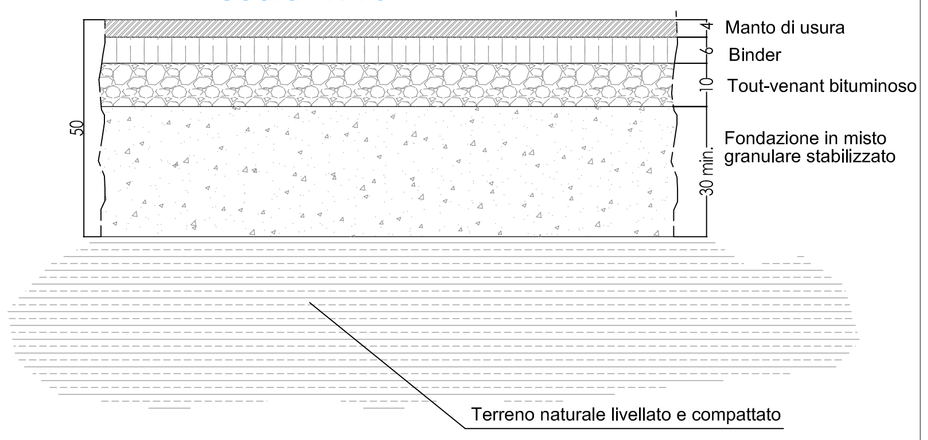

CORDOLI IN GRANITO
scala 1:10

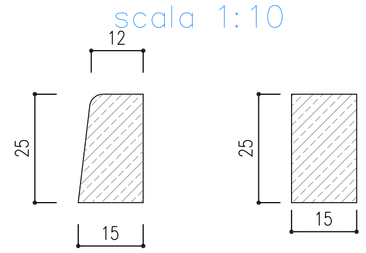

ILLUMINAZIONE: POZZETTO CON CHIUSINO
scala 1:20

PIANTA POZZETTO TIPO

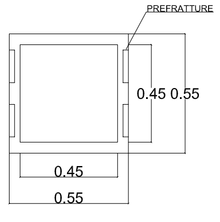

CHIUSINO IN GHISA SFEROIDALE CERTIFICATO

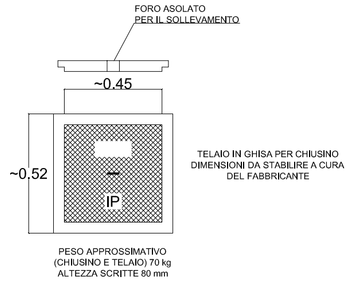

SEZIONE

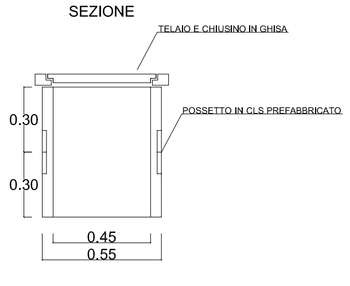

CADITOIA CON GRIGLIA
scala 1:20

LEGENDA

1. Manto d'usura
2. Binder
3. Massicciata stradale
4. Conglomerato cementizio
5. Griglia piana GS
6. Cordonata stradale
7. Fondazione cordonata in cls
8. Massicciata marciapiede
9. Battuto di sottofondo
10. Pavimentazione marciapiede
11. Pozzetto prefabbricato in cls
12. Letto e rinfianco in sabbia
13. Tubo PVC

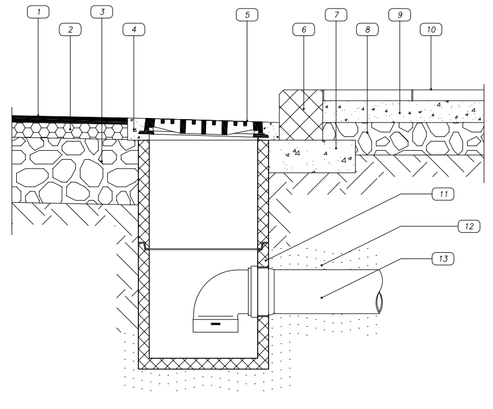

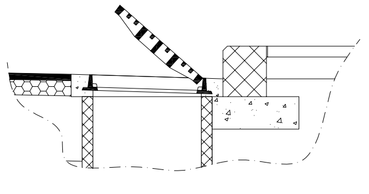

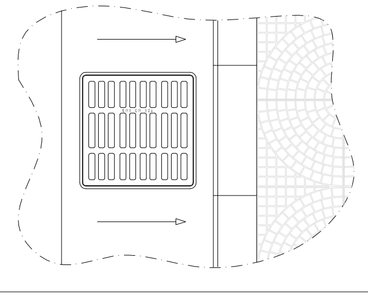

COMUNE DI MONZA

PROGRAMMA INTEGRATO DI INTERVENTO

AREA PRIORITARIA 1 PIAZZALE VIRGILIO - AREA B2 - I

Urbanizzazione primaria e secondaria: Particolari Costruttivi

PROPONENTE
RED s.r.l.
via Vittor Pisani 16
20124 Milano

PROGETTO URBANISTICO COORDINAMENTO GENERALE
urbam
urb.a.m. SpA
via A. Papa, 30
20149 Milano
T. 02 36581300
F. 02 36581397
urbam@urbam.it

arch. ANDREA DE MAIO
arch. PAOLA BRANDIRALI

TRM ENGINEERING
via Dalla Birona 30,
20900 Monza (MB)
Tel. 039/3902257
Fax. 039/2314017
e-mail: ufficio.tecnico@trmengineering.it
Ing. Michele Rossi

DATA PRIMA EMISSIONE
ottobre 2009 / marzo 2010

DATA REVISIONI
rev. a) ottobre 2010
rev. b) dicembre 2010

SCALA varie

N

CODICE ELABORATO
E3

rif
08016