


Sezione A-A

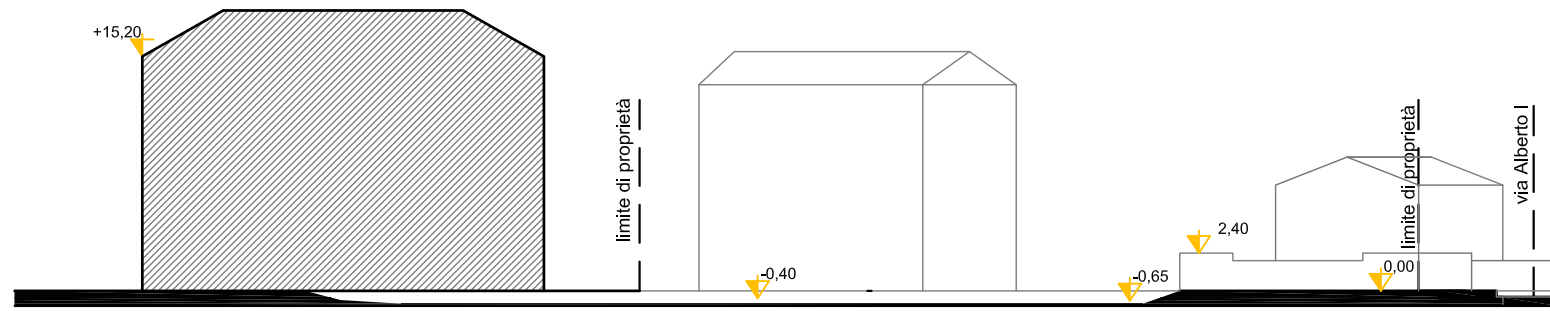


Sezione B-B



Sezione C-C



Sezione D-D

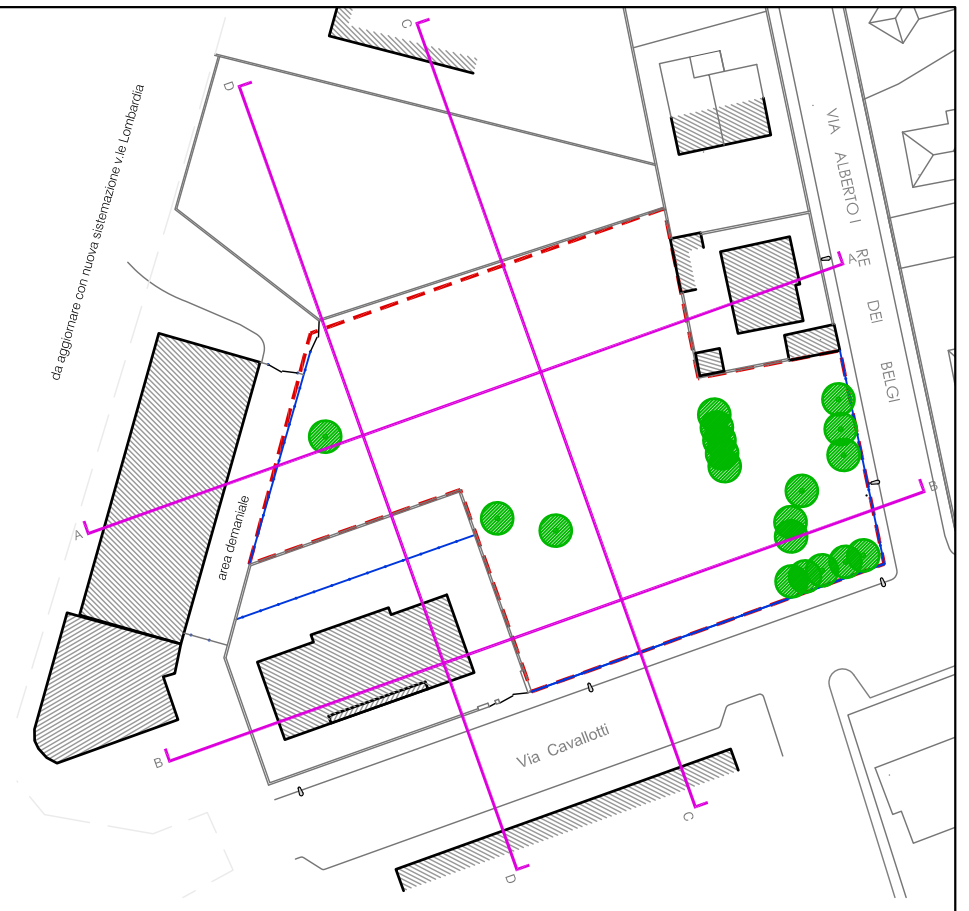

Fabio baldessari
 studio di architettura
 via Valsugana 6 - 20052 Monza
 (Milano) Italia
 telefono 039.74.55.08 fax
 039.73.70.82
 e-mail: info@studiobaldessari.it
 arch. FABIO BALDESSARI



AS-BUILT & R2+
 ARCHITECTURE, DESIGN & CONSTRUCTION SERVICE
 arch. Alessandro PEGOLOTTI e arch. Mario REDAELLI
 Tel. 039.91.82.971 / 0362.30.99.37
 Fax. 039.22.68.773
 Cell. 339.79.51.926
 sede operativa : via San Gottardo, 83 - 20900 Monza (MB)
 sede legale : via XVI Marzo, 2 - 20832 Desio (MB)
 P.IVA: 04066240963

proprietà
FARCASA s.r.l.

ubicazione del progetto
MONZA- Via F. Cavallotti

progetto
PIANO ATTUATIVO
 PROFILI DELLO STATO DI FATTO
 E SEZIONI PROGRESSIVE
 SCHEMATICHE

scala
 1:500
 data
 Novembre 2013

17