



Area in attuazione parziale del comparto C VII
Area di proprietà esterna al comparto

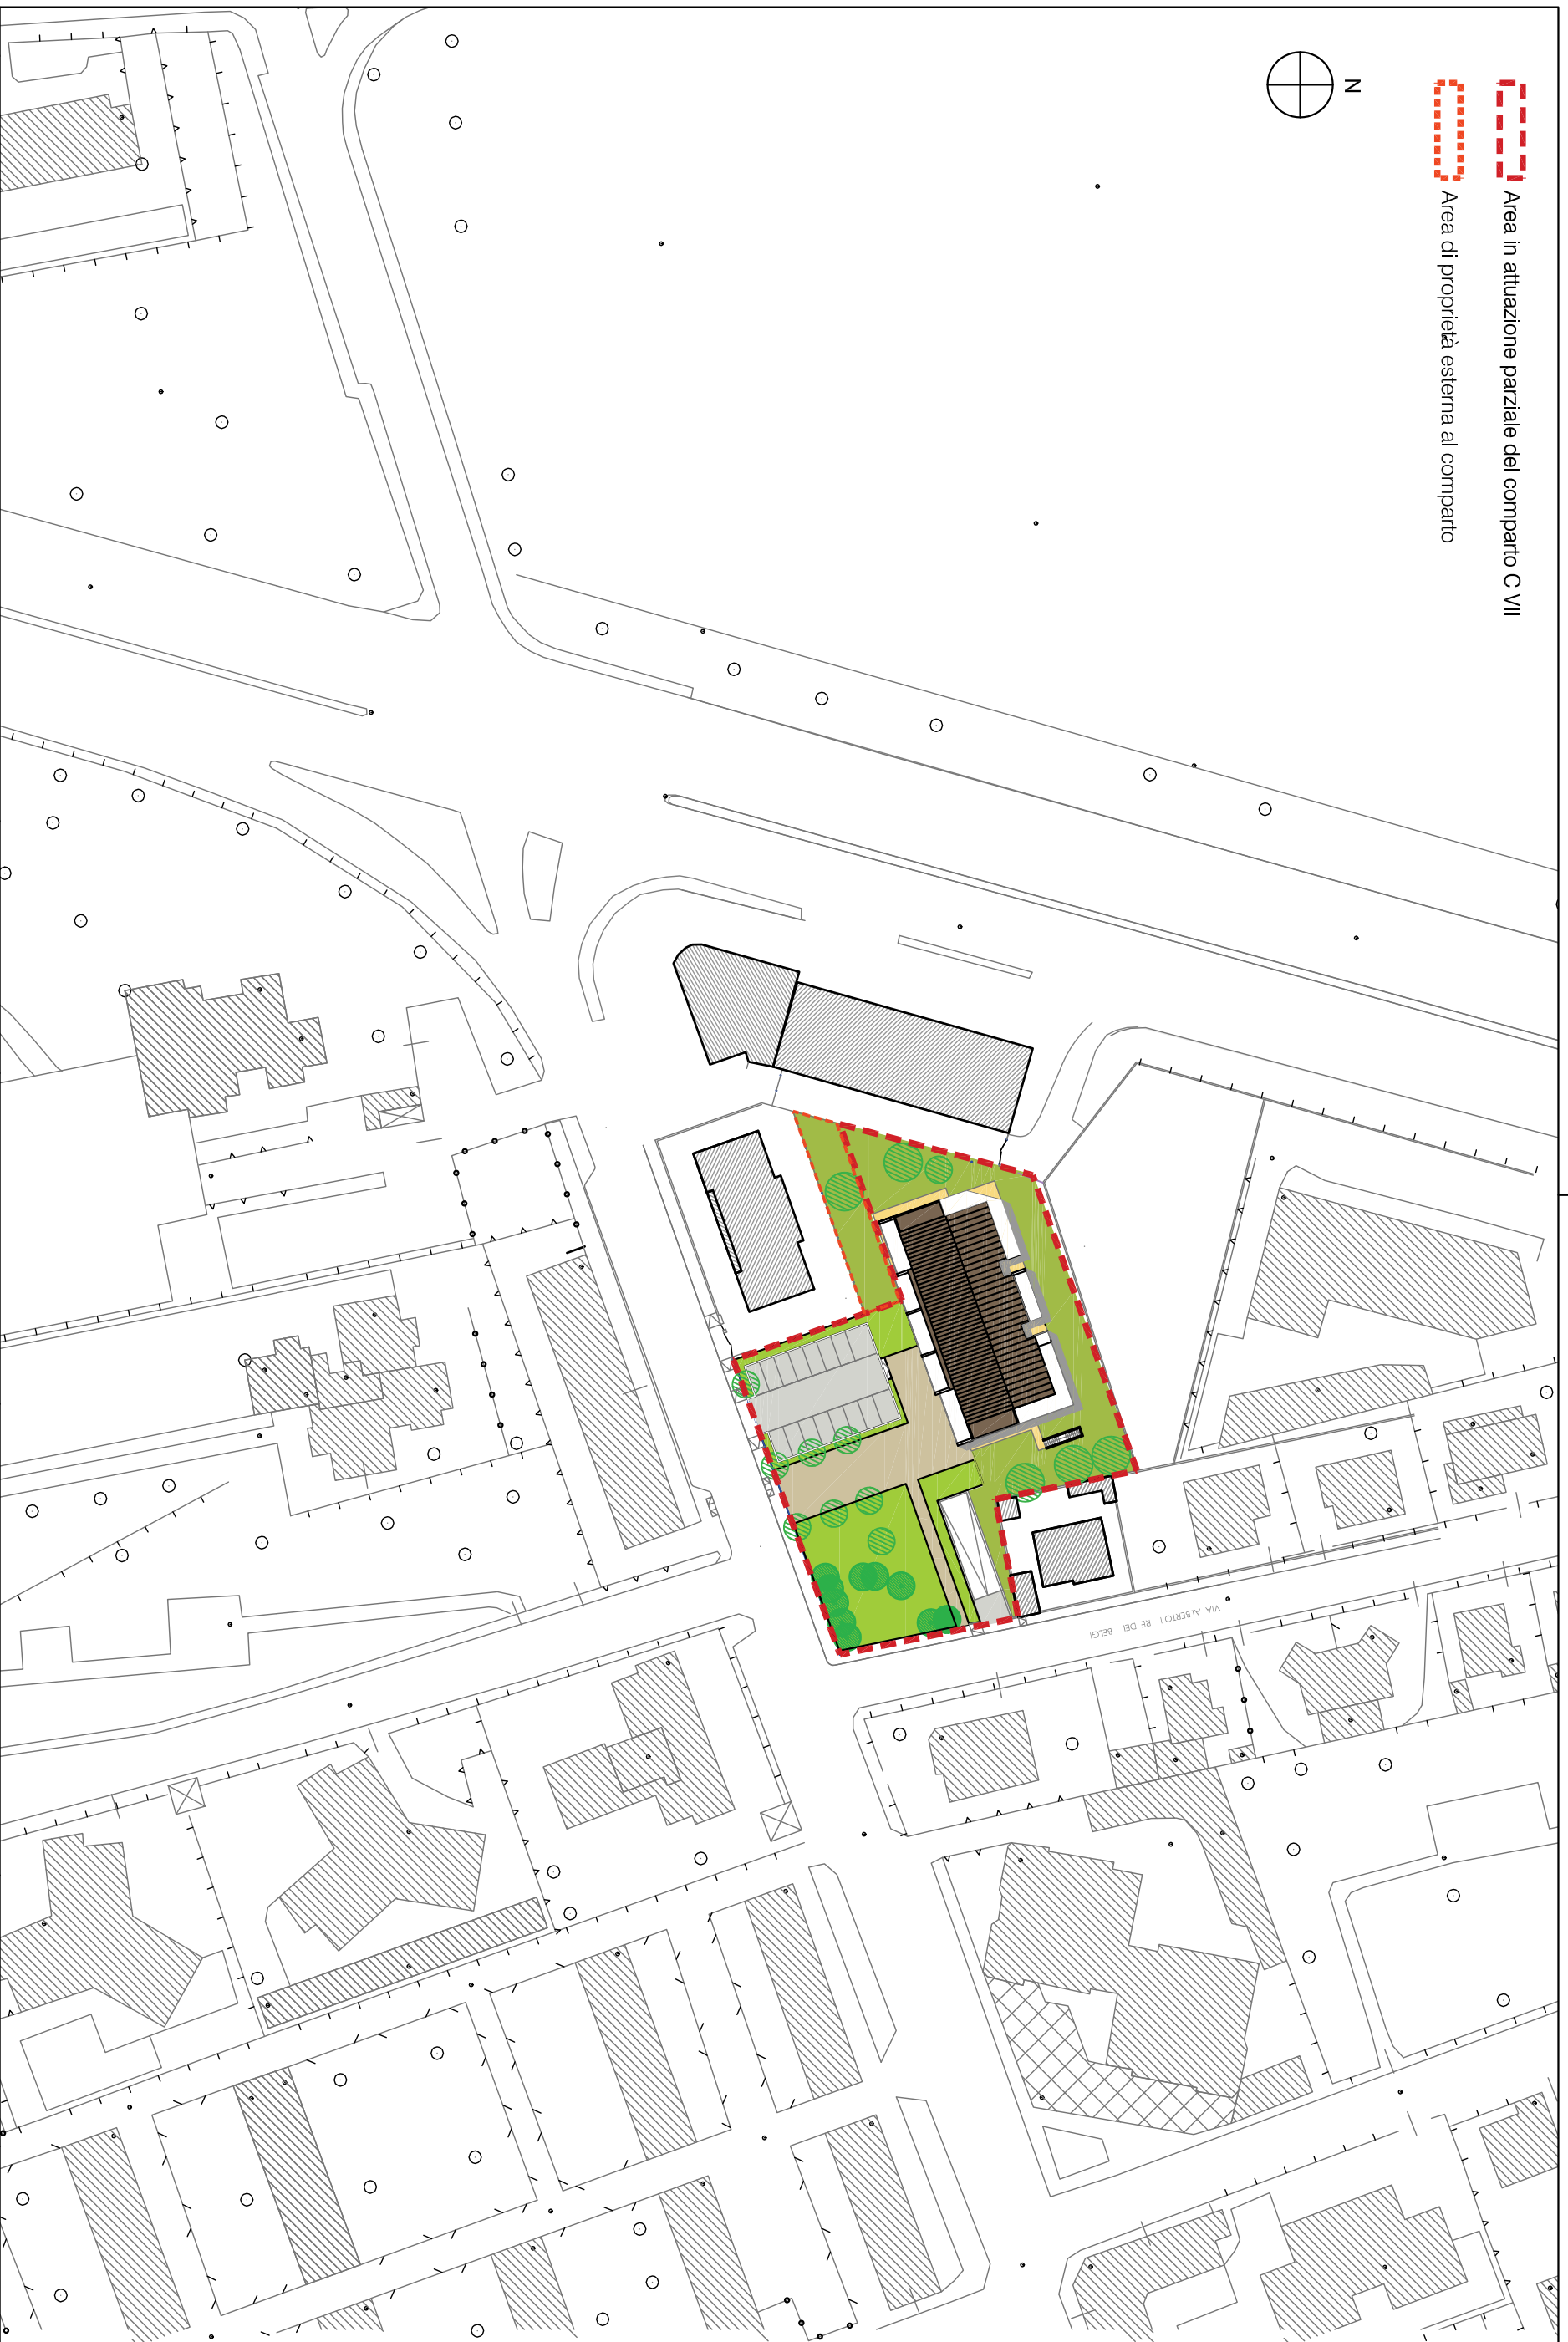

Fabio baldessari
studio di architettura
via Valisugana 6 - 20052 Monza
(Milano), Italia
telefono 039.74.55.08 fax
039.73.70.82
e-mail : info@studiodaldessari.it
arch. **FABIO BALDESSARI**

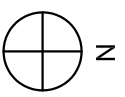

AS-BUILT & R2+
ARCHITECTURE DESIGN & CONSTRUCTION SERVICE
arch. Alessandro PEGOLOTTI e arch. Mario REDAELLI
Tel. 039.91.82.971 / 0392.30.99.37
Fax. 039.22.66.73
Cell. 339.79.51.926
sede operativa : via San Gottardo, 83 - 20900 Monza (MB)
sede legale : via XVI Marzo, 2 - 20832 Desio (MB)
P.IVA: 04062240963

proprietà
FARCASA s.r.l.

ubicazione del progetto
MONZA- Via F. Cavallotti

progetto
**PIANO ATTUATIVO
INQUADRAMENTO TERRITORIALE
CON INSERIMENTO DEL PROGETTO**

scala
1:1000
data
Novembre 2013

18