

COMUNE DI MONZA

P.I.I. AMBITO 7 VIA LECCO E AREA SISTEMA VIALE LIBERTA'


Proponente
La Villata S.p.a.
ESSELUNGA S.p.a.
C.E.D.I. S.p.a.

Coordinamento generale
studio NONIS
 Via Schievano 12 - 20143 Milano
 tel. 02.89181311
 e-mail: nonisarch@nonisarch.it

Progettisti:
 Architettura - Urbanistica
studio NONIS
 Arch. Fabio Nonis
studio BERTANI
 Ing. Claudio Bertani

Progettisti:
 Viabilità - Urbanizzazioni
TRM CIVIL DESIGN srl
 Ing. Michele Rossi
TRM ENGINEERING srl
 Ing. Michele Rossi

Progettisti:
 Tecnologia - ambiente - Urbanizzazioni
PLANNING
 Ing. Gianluigi Marazzi

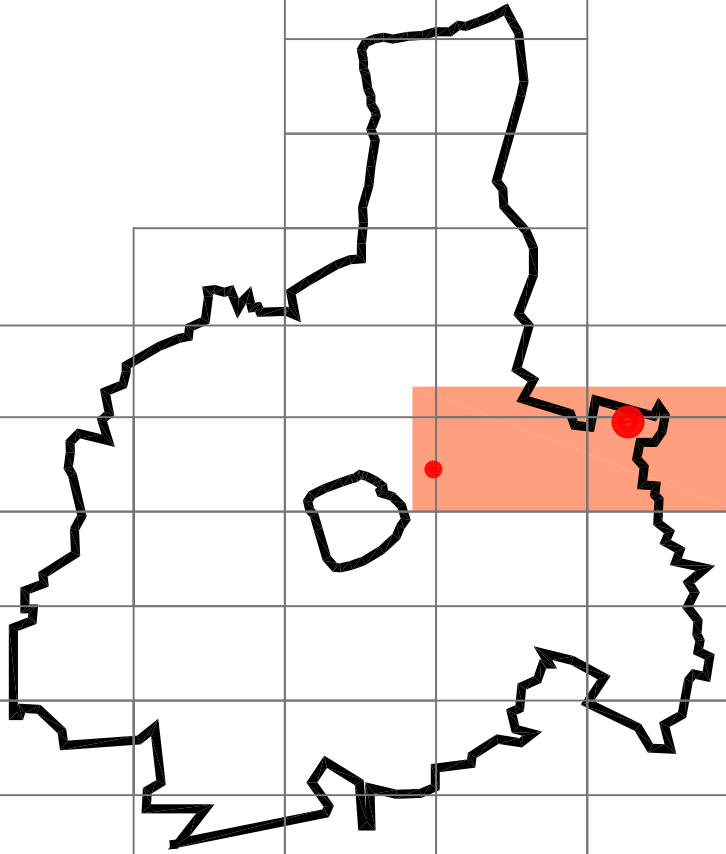

ADEGUAMENTO ROTATORIA VIALE LIBERTA' - VIALE STUCCHI COROGRAFIA

Tav.	VA1
scala 1:5000	data 01/10/2012
revisioni	data
	data
	data