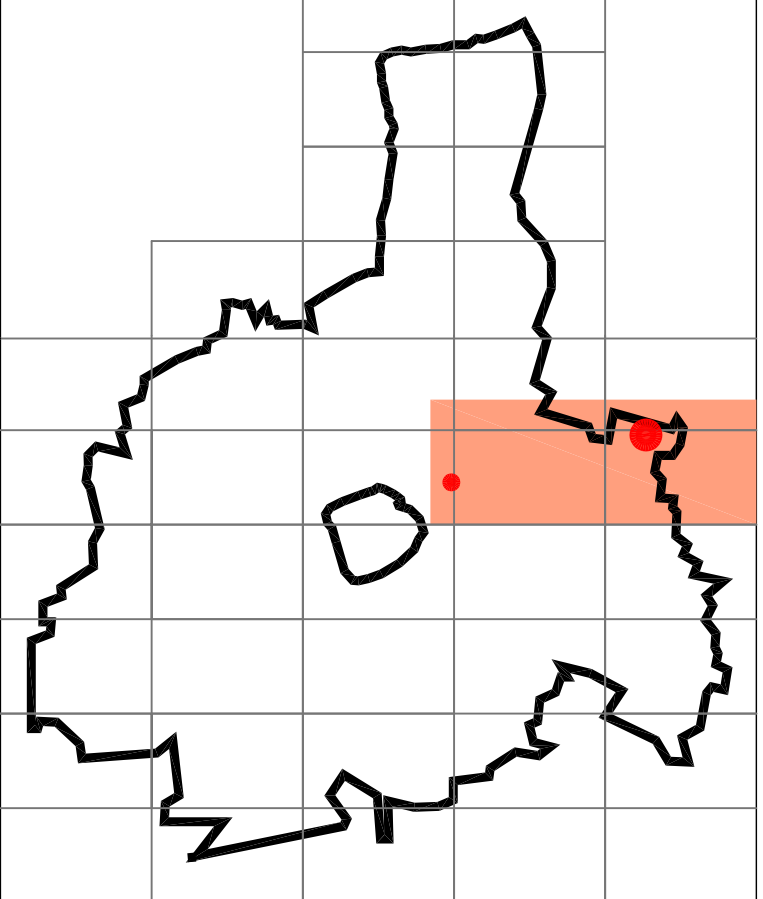


COMUNE DI MONZA	
P.I.I. AMBITO 7 VIA LECCO E AREA SISTEMA VIALE LIBERTA'	
Proponente La Villata S.p.a. ESSELUNGA S.p.a. C.E.D.I. S.r.l.	
Coordinamento generale studio NONIS <small>Via Schievano 12 - 20143 Milano tel. 02.89181311 e-mail: nonisarch@nonisarch.it</small>	
Progettisti: Architettura - Urbanistica studio NONIS Arch. Fabio Nonis studio BERTANI Ing. Claudio Bertani	STRADA INTERNA AL COMPARTO PLANIMETRIA DI PROGETTO Tav. VB3
Progettisti: Viabilità - Urbanizzazioni TRM CIVIL DESIGN srl Ing. Michele Rossi TRM ENGINEERING srl Ing. Michele Rossi	
Progettisti: Tecnologia - ambiente - Urbanizzazioni PLANNING S.r.l. Ing. Gianluigi Marazzi	scala 1:500 data 17/12/2012 revisioni data data data