



STATO DI FATTO
scala 1:200



PROGETTO
scala 1:200

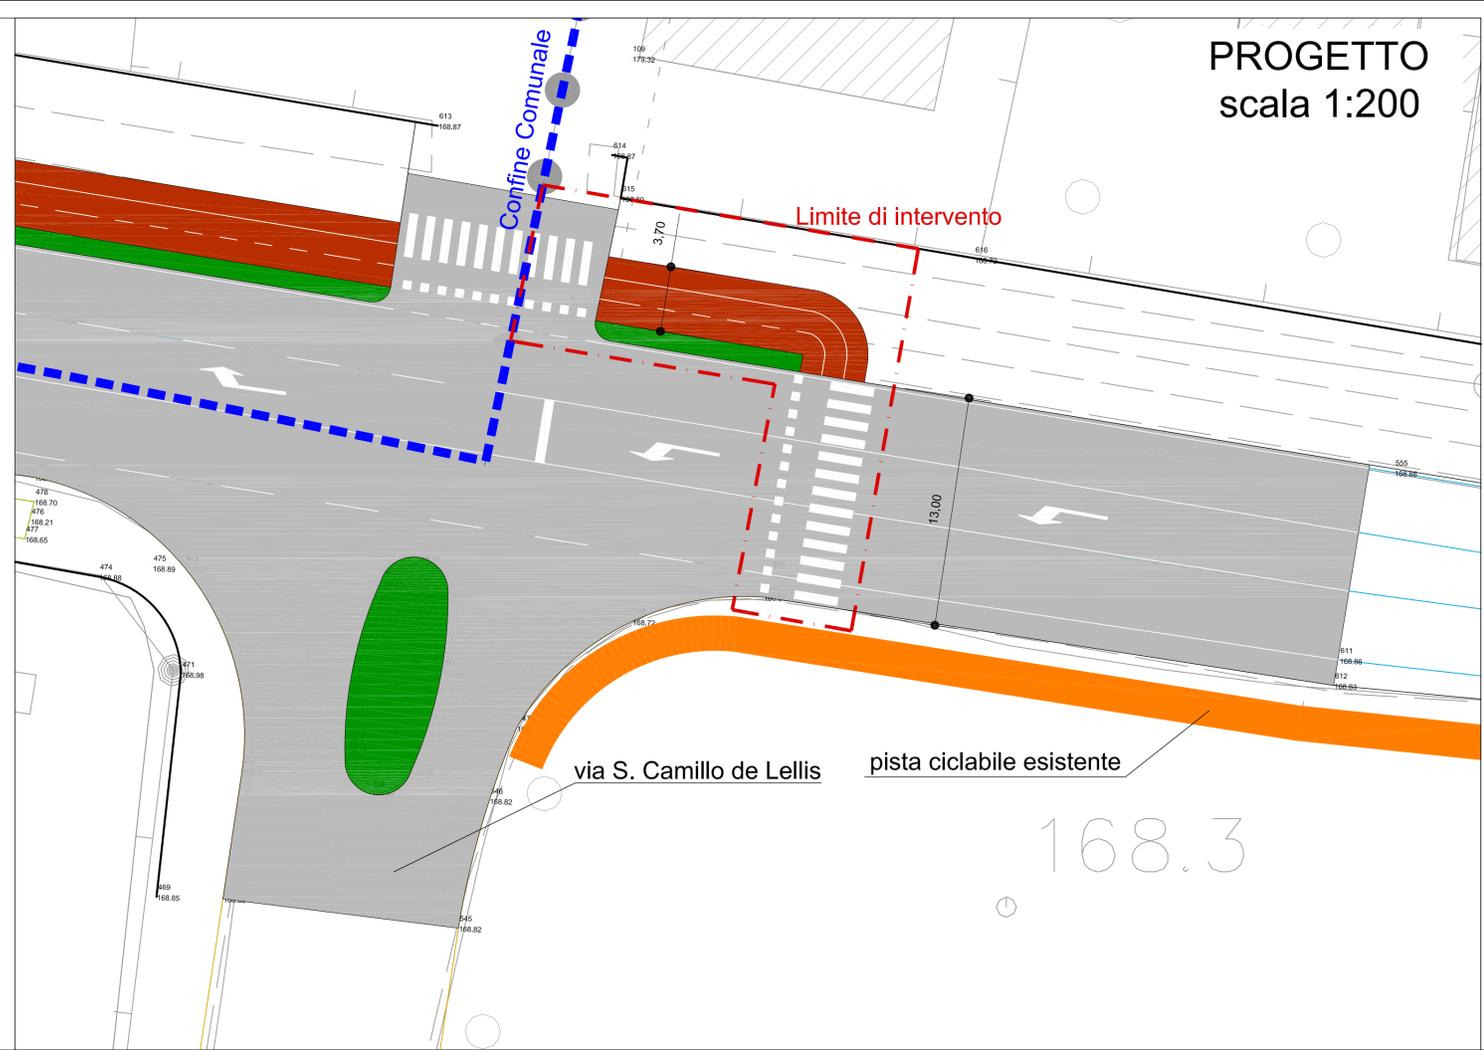

SEZIONE TIPO
scala 1:100

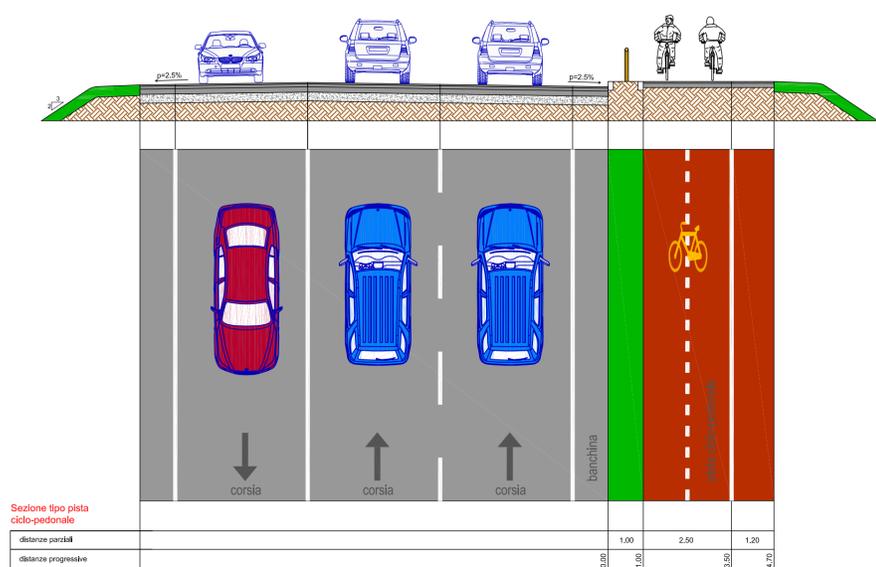

COMUNE DI MONZA

P.I.I.
AMBITO 7 VIA LECCO E
AREA SISTEMA VIALE LIBERTA'


Proponente
La Villata S.p.a.
ESSELUNGA S.p.a.
C.E.D.I. S.p.a.

Coordinamento generale
studio NONIS
Via Schievano 12 - 20143 Milano
tel. 02.89181311
e-mail: nonisarch@nonisarch.it

Progettisti:
Architettura - Urbanistica
studio NONIS
Arch. Fabio Nonis
studio BERTANI
Ing. Claudio Bertani

Progettisti:
Viabilità - Urbanizzazioni
TRM CIVIL DESIGN srl
Ing. Michele Rossi
TRM ENGINEERING srl
Ing. Michele Rossi

Progettisti:
Tecnologia - ambiente - Urbanizzazioni
PLANNING
Ing. Gianluigi Marazzi

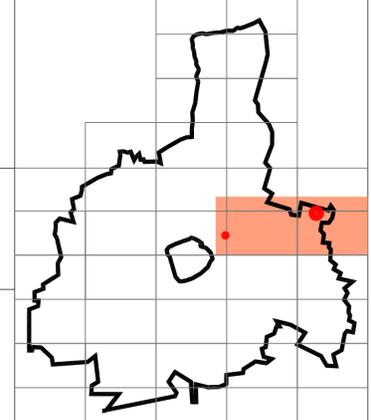

PISTA CICLABILE IN COMUNE DI CONCOREZZO
PLANIMETRIE E SEZIONE TIPO

Tav. **VC2**

scala 1:200 1:100	data	01/10/2012
revisioni	data	
	data	
	data	