

# COMUNE DI MONZA

## P.I.I. AMBITO 7 VIA LECCO E AREA SISTEMA VIALE LIBERTA'


Proponente  
**La Villata S.p.a.**  
**ESSELUNGA S.p.a.**  
**C.E.D.I. S.p.a.**

Coordinamento generale  
**studio NONIS**  
 Via Schievano 12 - 20143 Milano  
 tel. 02.89181311  
 e-mail: nonisarch@nonisarch.it

Progettisti:  
 Architettura - Urbanistica  
**studio NONIS**  
 Arch. Fabio Nonis  
**studio BERTANI**  
 Ing. Claudio Bertani

Progettisti:  
 Viabilità - Urbanizzazioni  
**TRM CIVIL DESIGN srl**  
 Ing. Michele Rossi  
**TRM ENGINEERING srl**  
 Ing. Michele Rossi

Progettisti:  
 Tecnologia - ambiente - Urbanizzazioni  
**PLANNING**  
 Ing. Gianluigi Marazzi

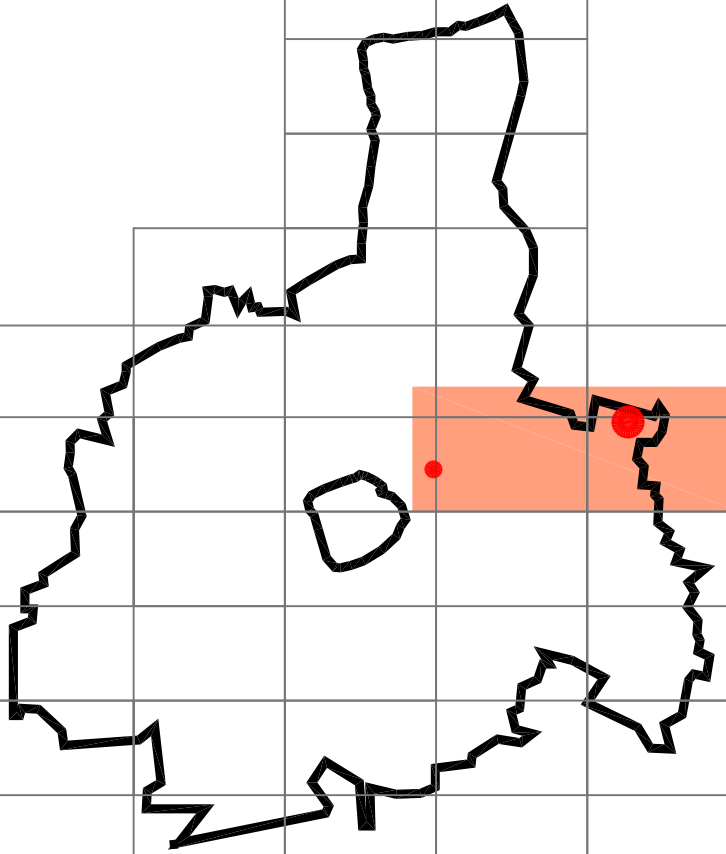

### MARCIAPIEDI VIA LECCO COROGRAFIA

Tav.	<b>VD1</b>
scala 1:5000	data 01/10/2012
revisioni	data
	data
	data