




LEGENDA

- - - Rete acquedotto
- - - Rete fognatura
- - - Rete elettrica
- - - Rete gas

COMUNE DI MONZA

**P.I.I.
AMBITO 7 VIA LECCO E
AREA SISTEMA VIALE LIBERTA'**

Proponente La Villata S.p.a. ESSELUNGA S.p.a. C.E.D.I. S.p.a.			
Coordinamento generale studio NONIS <small>Via Schievano 12 - 20143 Milano tel. 02.89181311 e-mail: nonisarch@nonisarch.it</small>			
Progettisti: Architettura - Urbanistica studio NONIS <small>Arch. Fabio Nonis</small> studio BERTANI <small>Ing. Claudio Bertani</small>			
Progettisti: Viabilità - Urbanizzazioni TRM CIVIL DESIGN srl <small>Ing. Michele Rossi</small> TRM ENGINEERING srl <small>Ing. Michele Rossi</small>			
Progettisti: Tecnologia - ambiente - Urbanizzazioni PLANNING <small>Ing. Gianluigi Marazzi</small>			

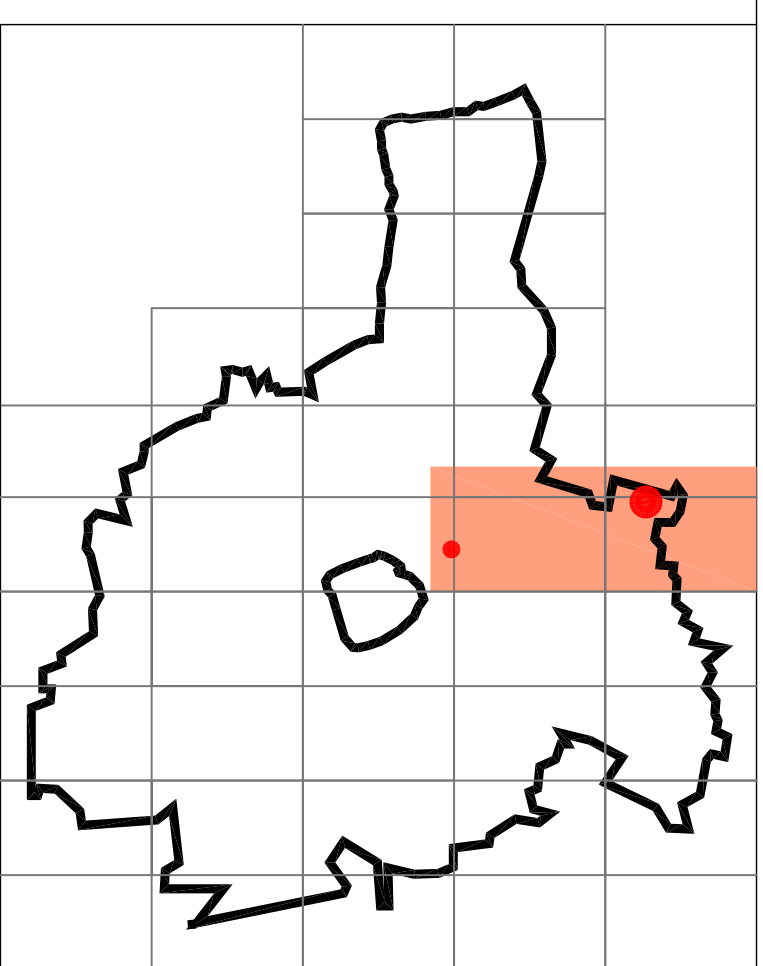

MARCIAPIEDI VIA LECCO	
PLANIMETRIA SOTTOSERVIZI	
Tav.	VD3
scala 1:500	data 29/10/2012
revisioni	data
	data
	data