


# COMUNE DI MONZA

## P.I.I. AMBITO 7 VIA LECCO E AREA SISTEMA VIALE LIBERTA'

Proponente	La Villata S.p.a.
	ESSELUNGA S.p.a.
	C.E.D.I. S.r.l.
Coordinamento generale	studio NONIS Via Schiaviano 12 - 20143 Milano tel. 02.89181311 e-mail: nonisarch@nonisarch.it
Progettisti: Architettura - Urbanistica	studio NONIS Arch. Fabio Nonis
	studio BERTANI Ing. Claudio Bertani
Progettisti: Viabilità - Urbanizzazioni	TRM CIVIL DESIGN srl Ing. Michele Rossi
	TRM ENGINEERING srl Ing. Michele Rossi
Progettisti: Tecnologia - ambiente - Urbanizzazioni	PLANNING S.r.l. Ing. Gianluigi Marazzi

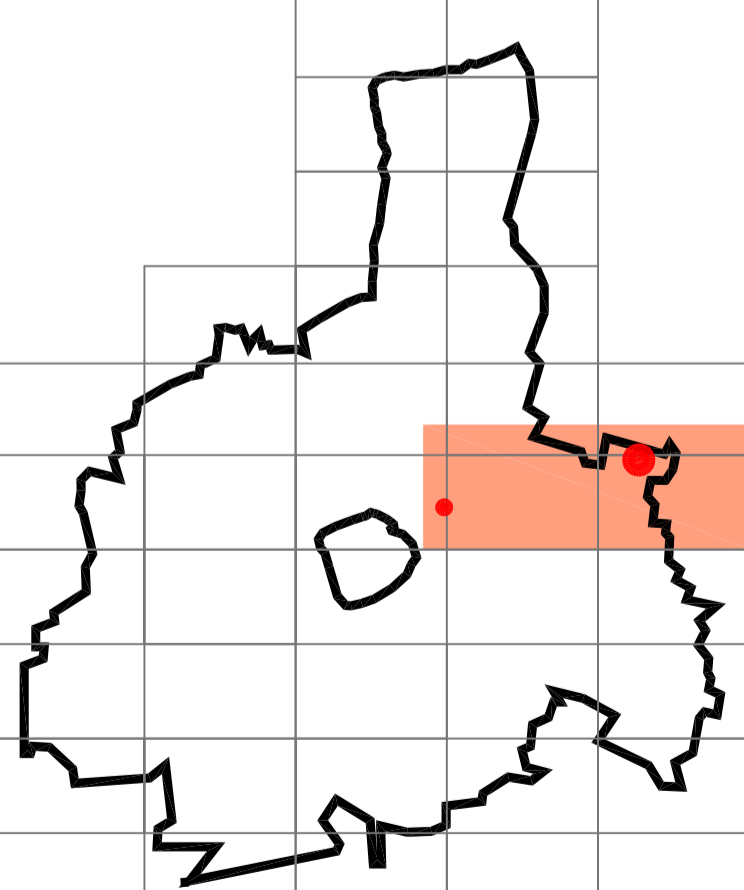

### SOTTOPASSO VIALE LIBERTA' - VIALE STUCCHI CROGRAFIA

Tav.	<b>VE1</b>
scala 1:5000	data 17/12/2012
revisioni	data
	data
	data