

## COMUNE DI MONZA

### P.I.I. AMBITO 7 VIA LECCO E AREA SISTEMA VIALE LIBERTA'


Proponente  
**La Villata S.p.a.**  
**ESSELUNGA S.p.a.**  
**C.E.D.I. S.r.l.**

Coordinamento generale  
**studio NONIS**  
 Via Schievano 12 - 20143 Milano  
 tel. 02.59161311  
 e-mail: nonisarch@nonisarch.it

Progettisti:  
 Viabilità - Urbanistica  
**studio NONIS**  
 Arch. Fabio Nonis  
**studio BERTANI**  
 Ing. Claudio Bertani

Progettisti:  
 Viabilità - Urbanizzazioni  
**TRM CIVIL DESIGN srl**  
 Ing. Michele Rossi  
**TRM ENGINEERING srl**  
 Ing. Michele Rossi

Progettisti:  
 Tecnologia - ambiente - Urbanizzazioni  
**PLANNING S.r.l.**  
 Ing. Gianluigi Marazzi

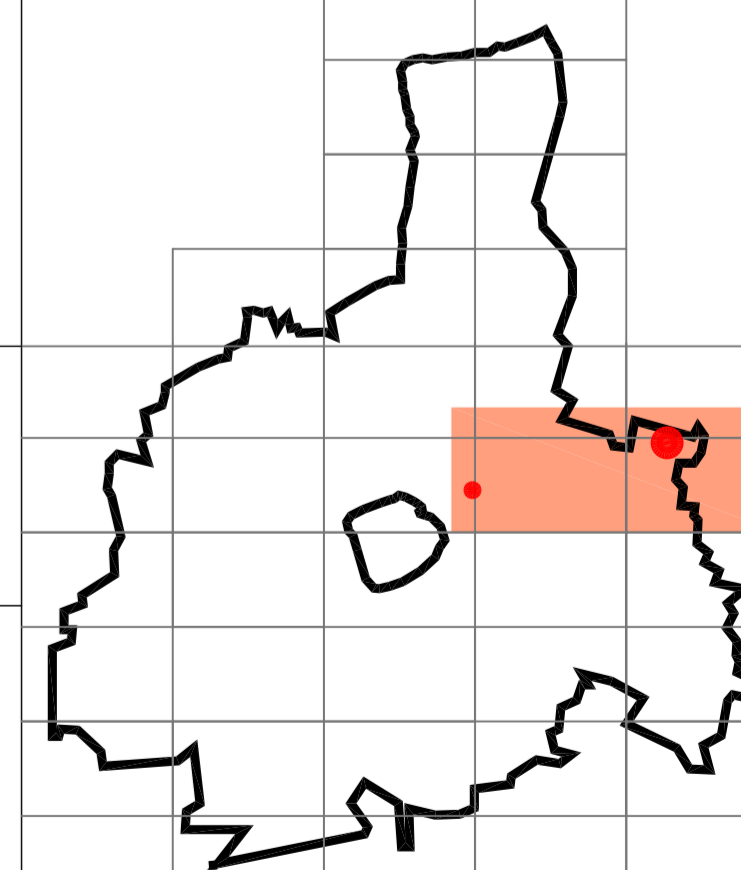

### SOTTOPASSO VIALE LIBERTA' - VIALE STUCCHI

#### PROFILO LONGITUDINALE

Tav. **VE6**  
 scala 1:1000/100 data 17/12/2012  
 revisioni data data data data