


PGI VIGENIE - AMBITO 16



ESTRATTO MAPPA - FOGLIO n. 62



FOTO AEREA

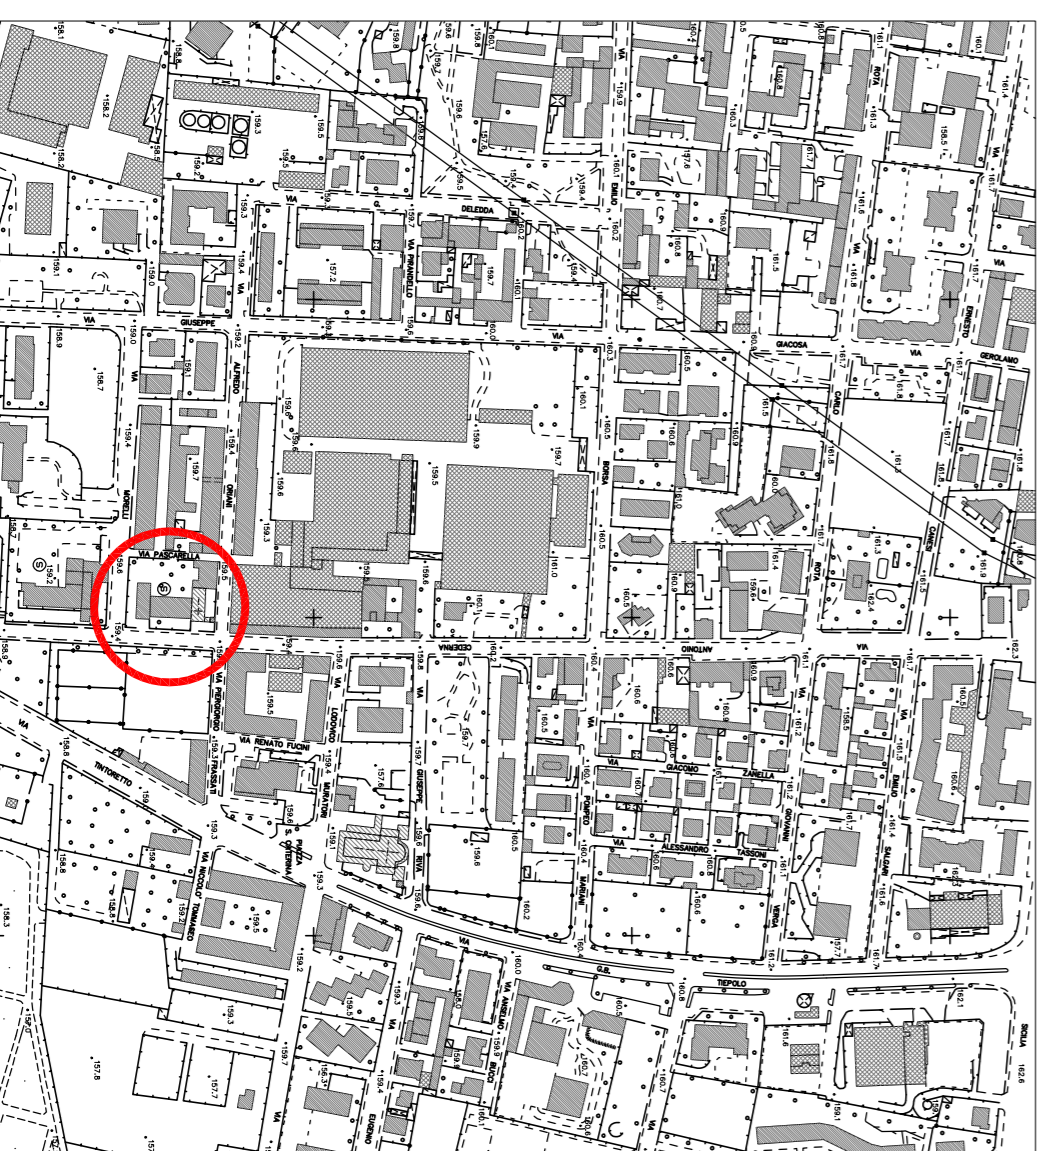

RILEVO FOTOGRAMMETRICO - SCALA 1:2000

01	19/03/2015	099	liberite				
00	24/02/2015	PRIMA EMISSIONE					
revisione	data	descrizione	periodo	approvato	scalfice		

Comittente	Proprietario	Direzione Lavori	Impresa	Codice
2901 Scd. Coop. Via Indro 50 23900 Morico	MODULO BETA 01 Via Indro 50 23900 Lecco	MODULO BETA 01 Via Indro 50 23900 Lecco		0786
Intervento				Livello
				01

COMUNE DI MONZA - ISTITUZIONI CEDERNA - VIA CEDERNA N. 19
RISTRUTTURAZIONE / RIQUALIFICAZIONE E RECUPERO CONSERVATIVO EX TEATRO

DATA
FEBB. 2015

Scala

Redazione

arch. S. Galli

File

MZ_inquad_urb.dwg

Fattore di sfondo

1:1

modulo zeta



Modulo Zeta s.r.l. Via Indro 50, 12 - 23900 LECCO - Tel. 0341.255.437 - Fax 0341.258415 - email: segreteria@modulozeta.it