




PIANTA PIANO SEMINTERATO

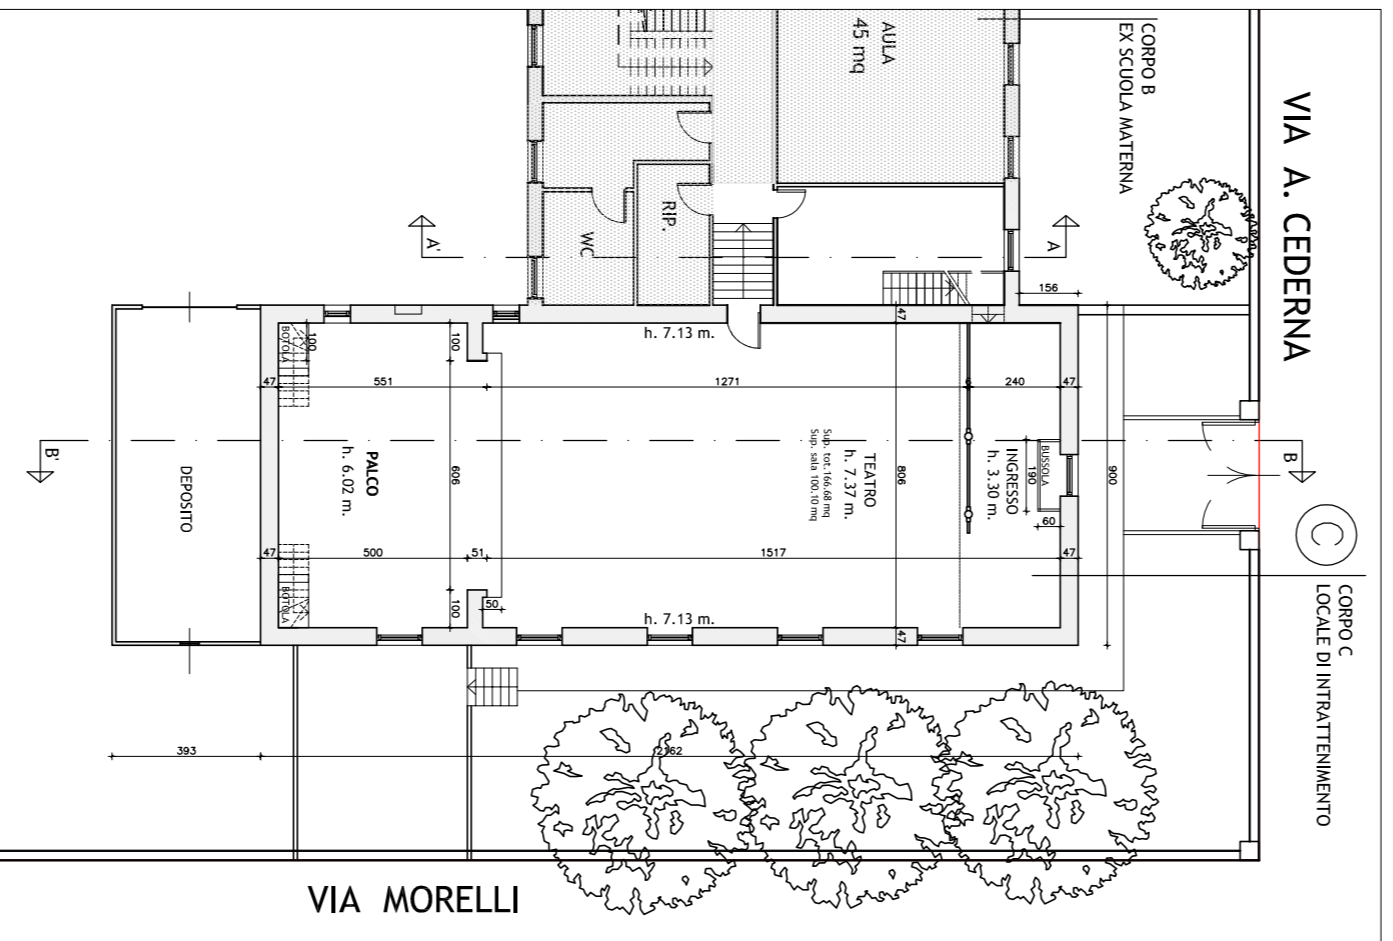



PIANTA PIANO TERRA

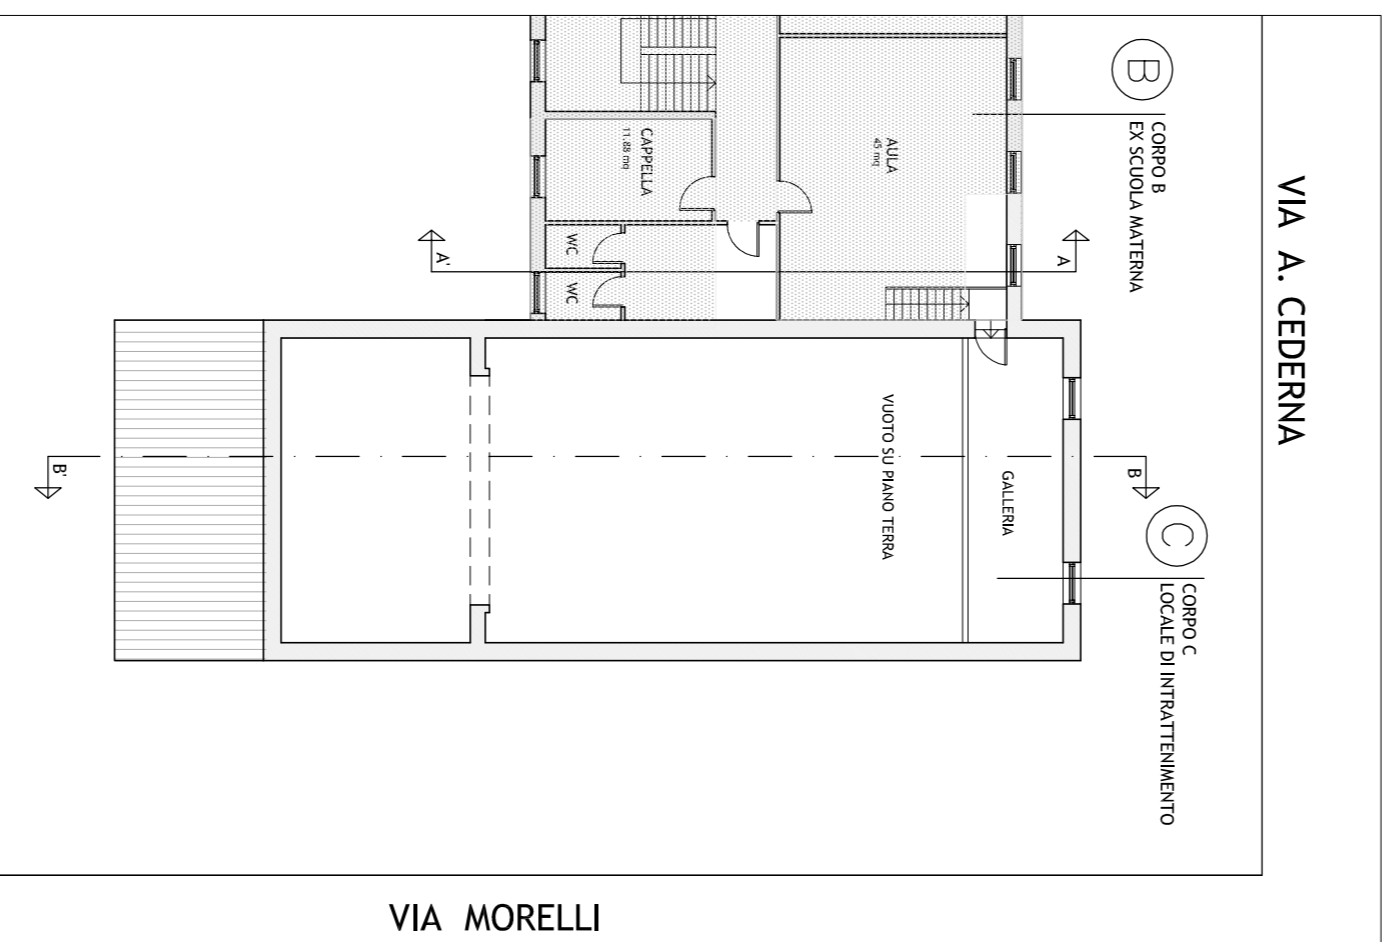


PIANTA PIANO PRIMO

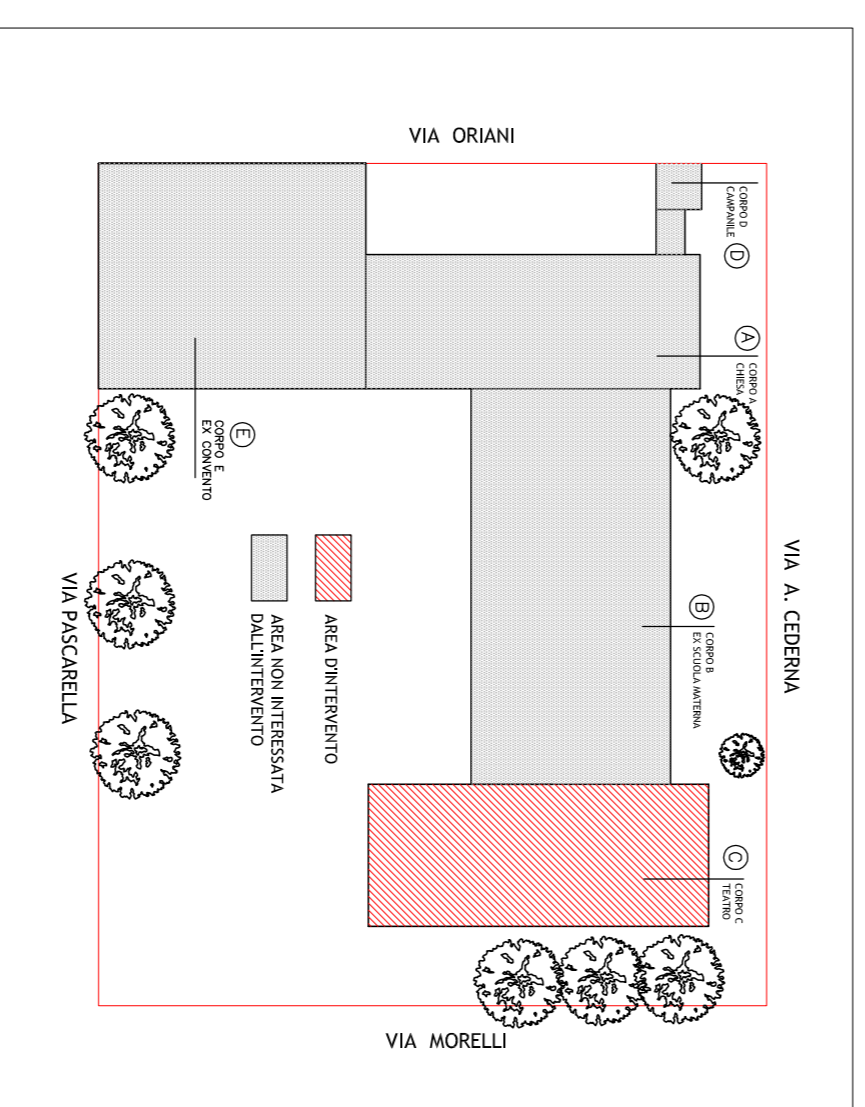

PLANIMETRIA GENERALE

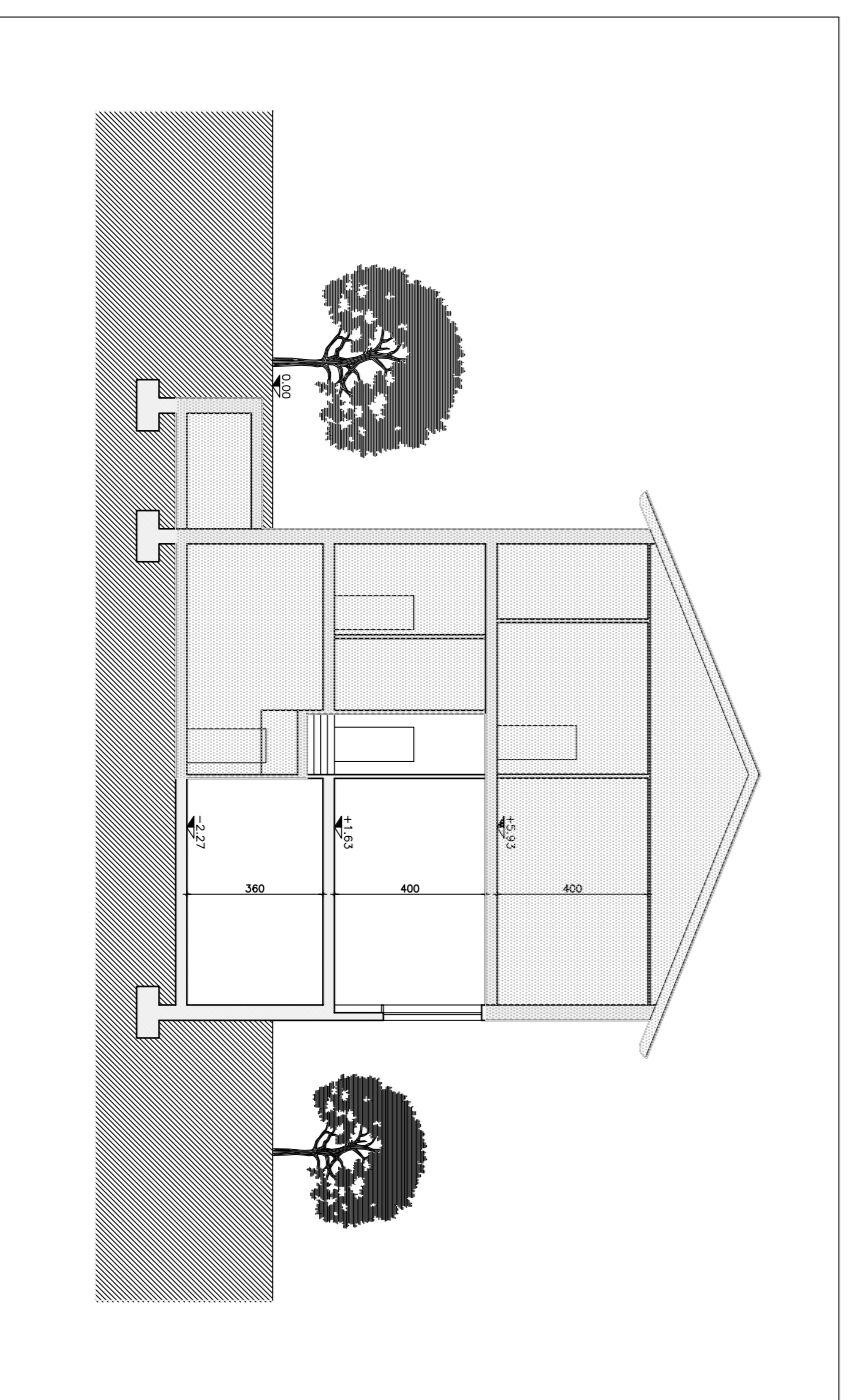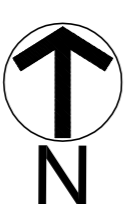

SEZIONE A-A'

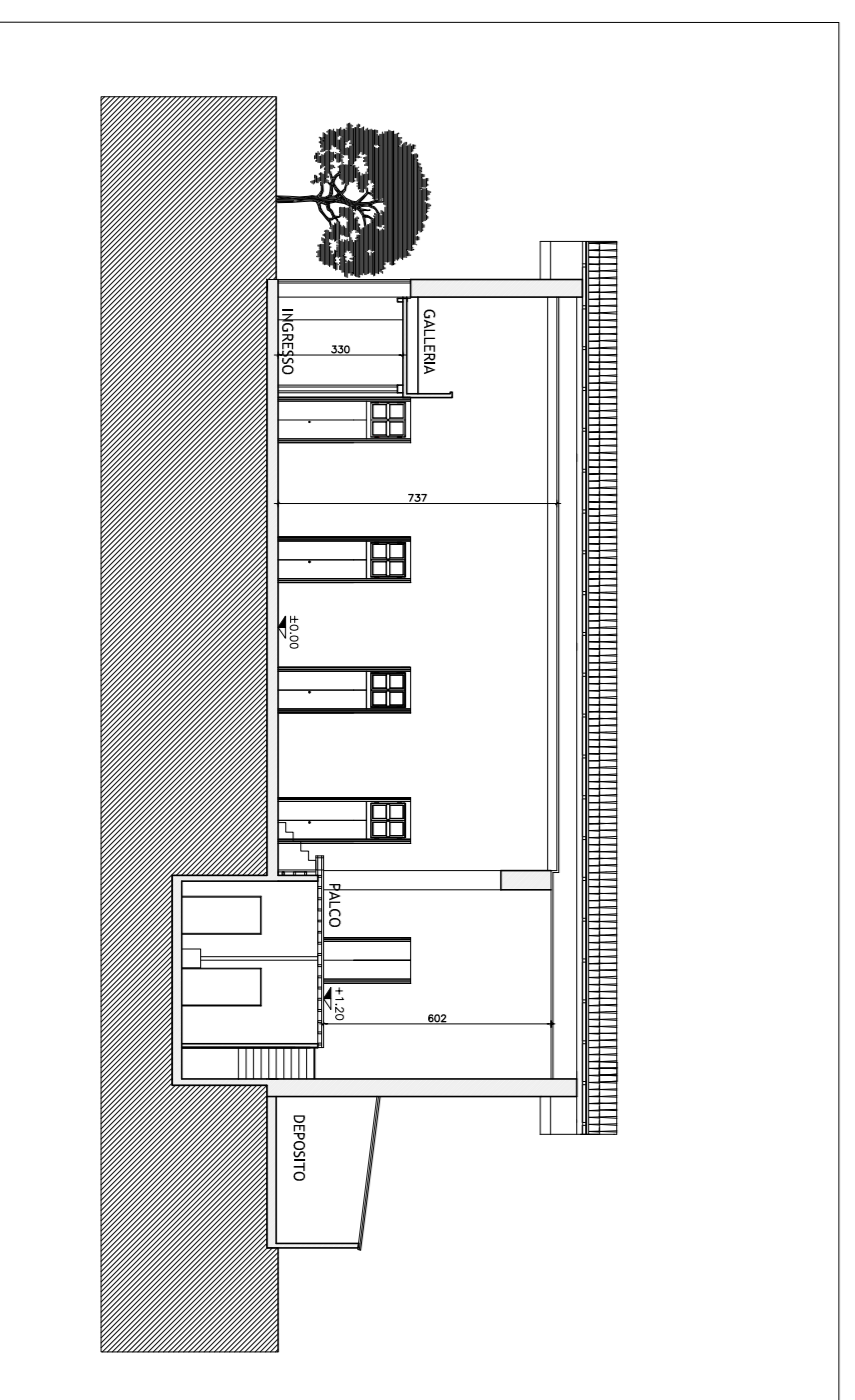

SEZIONE B-B'

01	19-03-2015	0929	liberata			
00	24-02-2015	PRIMA EMISSIONE				
revisione	data	descrizione	preparato	approvato	scalfinice	

Comitente	Proprietario	Direzione Lavori	Impiegato	Codice
2901 Escl. Coop.	MODULO TEATRO	MODULO TEATRO		0786
Via Poerio 50	Via Poerio 12	Via Poerio 12		Louche
20900 Morico	23900 Lecco	23900 Lecco		02

Intervento: **COMUNE DI MONZA - ISTITUZIONI CEDERNA - VIA CEDERNA N. 19**

RISTRUTTURAZIONE / RIQUALIFICAZIONE E RECUPERO CONSERVATIVO EX TEATRO

FEBB. 2015

1-2007/1500

Redazione: arch. S. Galli

Titolo: STATO DI FATTO

Modulo Zeta s.r.l. Via Poerio 12 - 23900 LECCO - Tel. 0341 255437 - Fax 0341 258415 - email: segreteria@modulozeta.it

modulozeta PLANIMETRIA, PIANTE E SEZIONI

1:1