



1



2



3




4



5



6

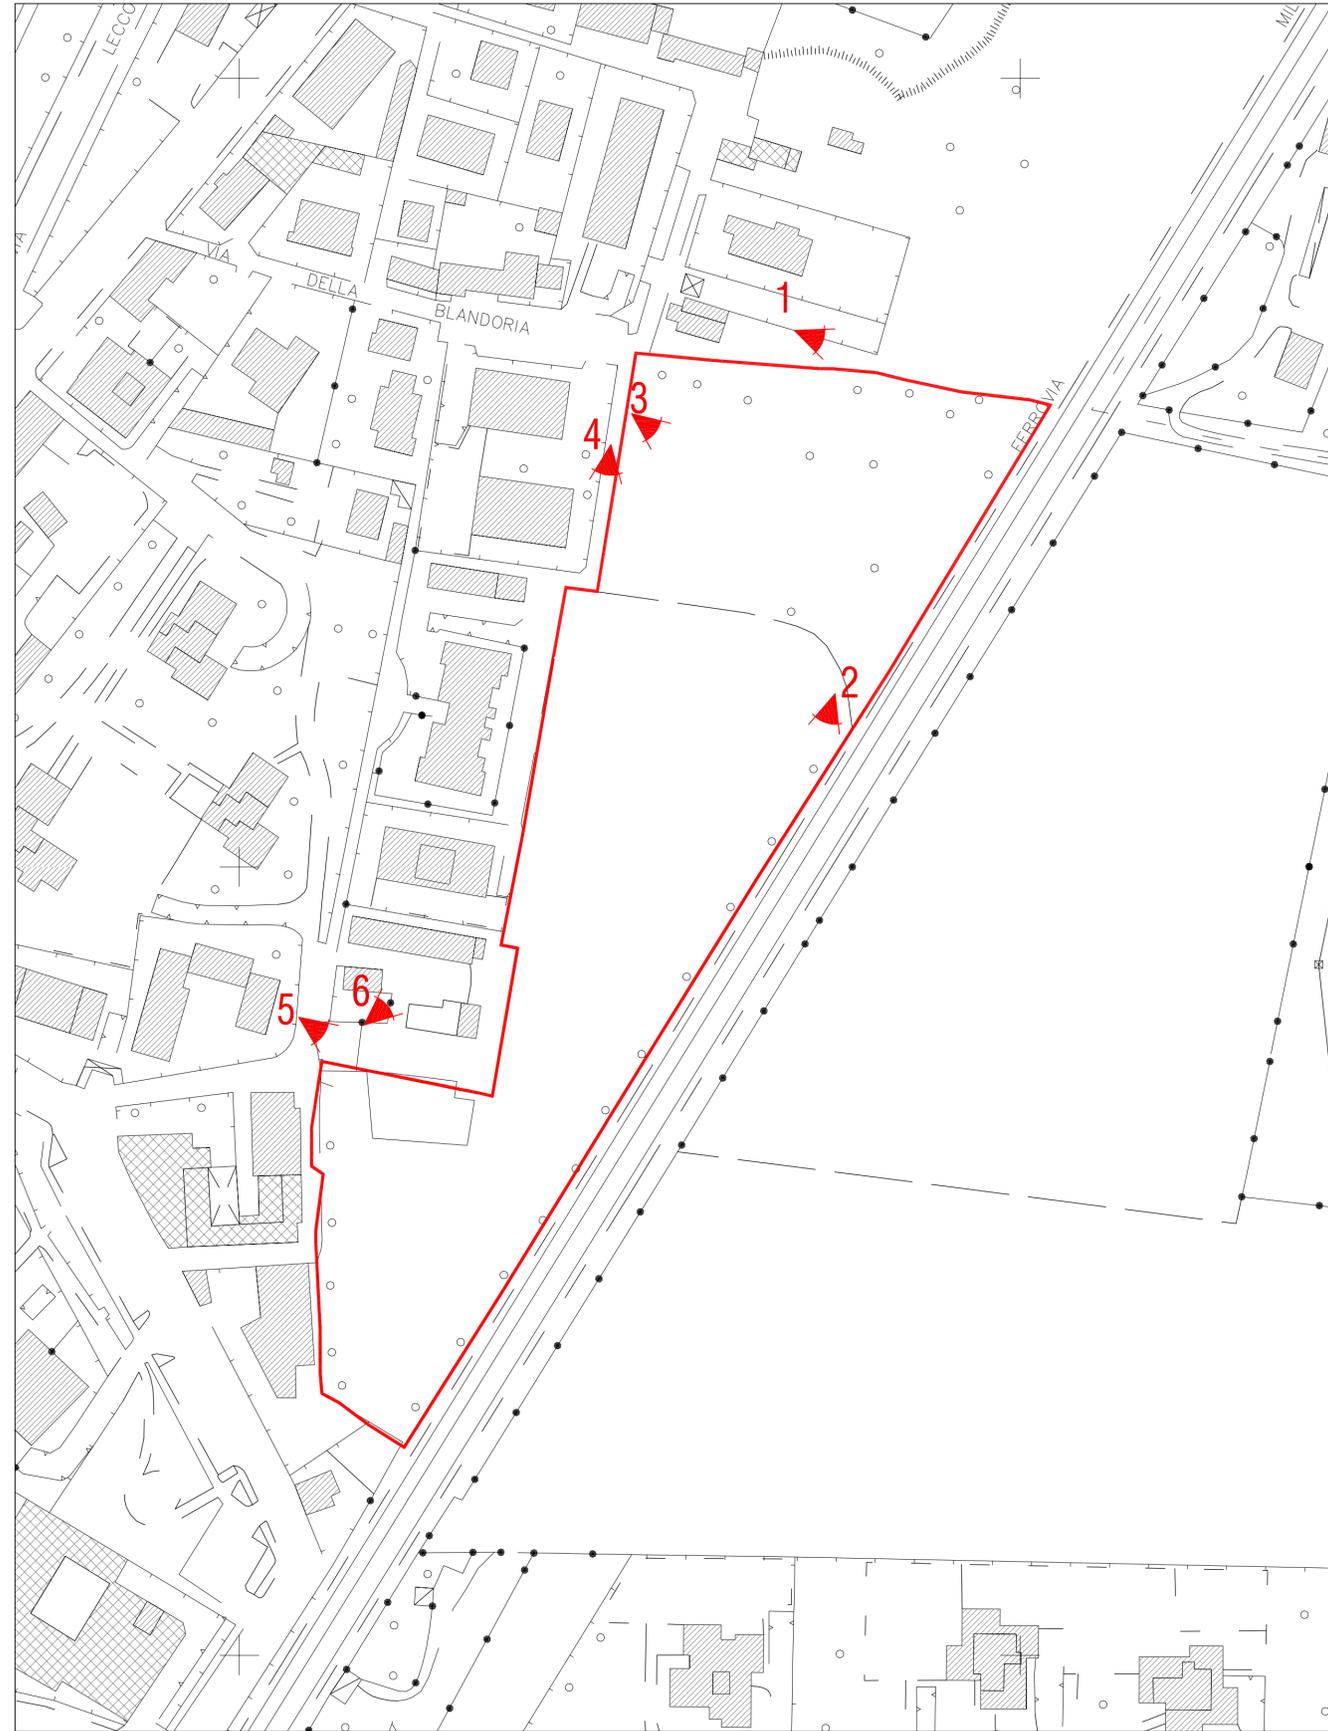

 Ambito di intervento

Comune di Monza
Provincia di Monza e Brianza



P.L. relativo all'ambito strategico
di via della Blandoria (Ambito 9b)

Tavola N°07

Rilievo Fotografico



Scala: 1:1.000

PROGETTISTA INCARICATO :
Arch. Franco Oggioni

COLLABORATORI: Arch. Marcella Cova
Arch. Luca Signorini

DISEGNATO DA : L.C.

CONTROLLATO DA : M.C.

Riferimento atti:



COMMITTENTE :
Cooperativa San Donato Casa
Società Marconi 2000 Spa
Creonte Srl

Agg. : 08 Settembre 2010

Luglio 2010

Maggio 2010

Aprile 2010

Data : Luglio 2008

Commessa : 73/A MB-MO

OGGIONI ASSOCIATI INGEGNERIA
ARCHITETTURA
URBANISTICA
SERVIZI PER L'INNOVAZIONE E
LA TRASFORMAZIONE DELLE CITTÀ
20059 Vimercate - Via Torri Bianche, 9
tel. 039 6082546-472 - fax. 039 6895929

File : S:\monza\via_della_blandoria_pl_08_09_2010_Mq_12257\tavole_03-09-2010\09-2010_TAV_07-fotografica.dwg

E' VIETATA LA RIPRODUZIONE IN QUALSIASI FORMA, SENZA AUTORIZZAZIONE DELLA OGGIONI E ASSOCIATI. I TRASGRESSIONI SARANNO PERSEGUITE A NORMA DI LEGGE