




PLANIMETRIA - scala 1:500

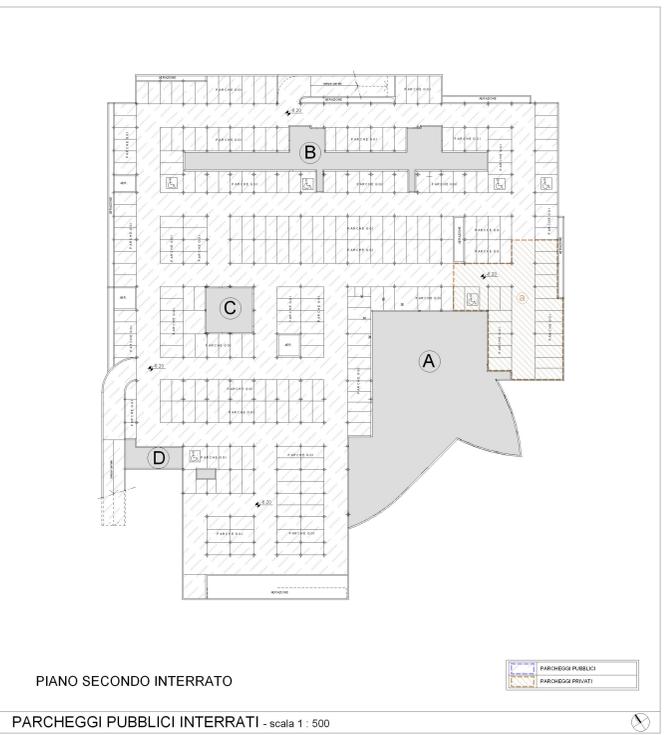


PIANO SECONDO INTERRATO
PARCHEGGI PUBBLICI INTERRATI - scala 1:500

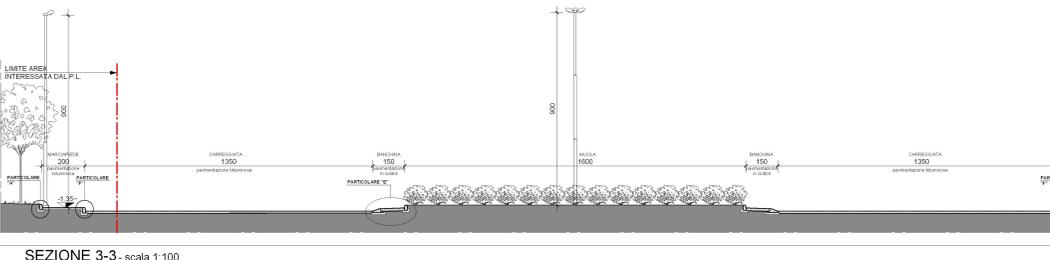


SEZIONE 3-3 - scala 1:100

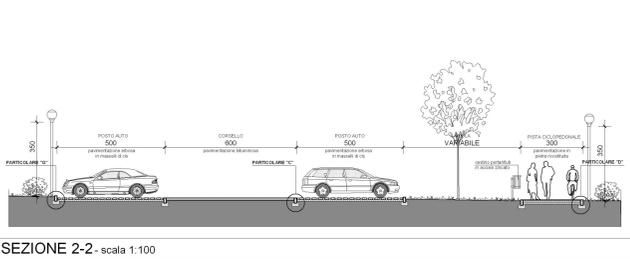


SEZIONE 2-2 - scala 1:100

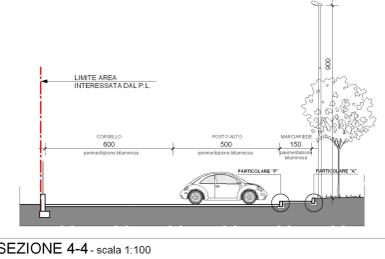

SEZIONE 4-4 - scala 1:100

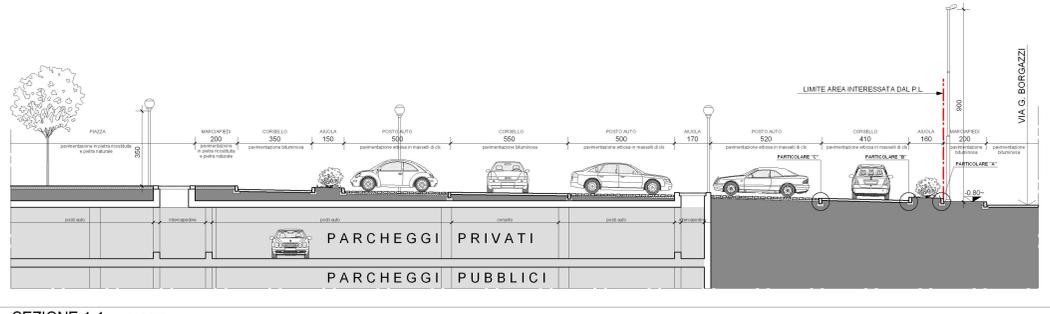

SEZIONE 1-1 - scala 1:100

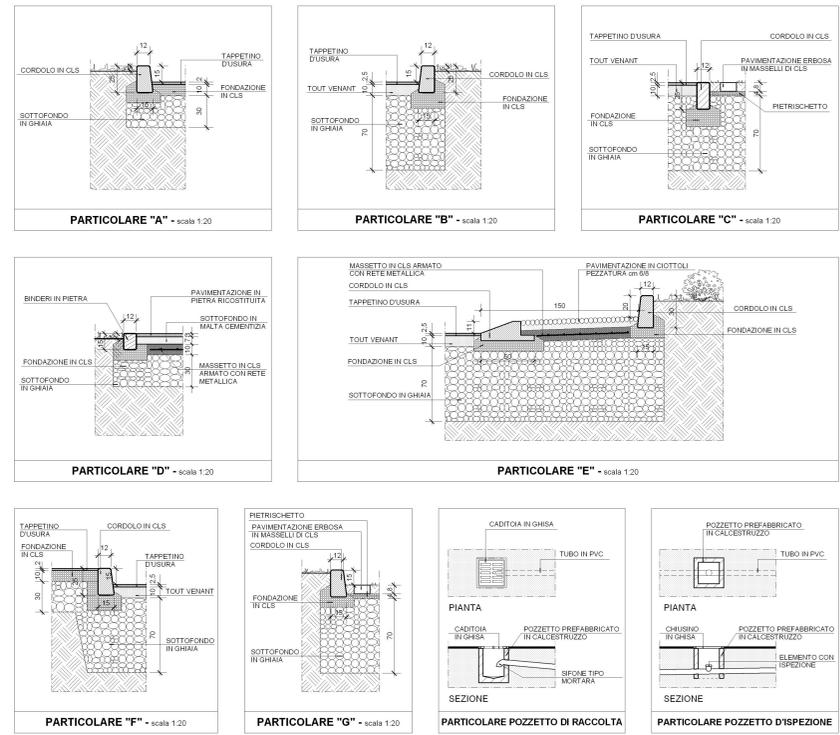

PARTICOLARE "A" - scala 1:20
PARTICOLARE "B" - scala 1:20
PARTICOLARE "C" - scala 1:20
PARTICOLARE "D" - scala 1:20
PARTICOLARE "E" - scala 1:20
PARTICOLARE "F" - scala 1:20
PARTICOLARE "G" - scala 1:20

LEGENDA URBANIZZAZIONI		ESISTENTE	IN PROGETTO
GAS	basea pressione	---	---
ACQUEDOTTO	media pressione	---	---
RETE TELEISCALDAMENTO		---	---
ENERGIA ELETTRICA		---	---
RETE DI ILLUMINAZIONE PUBBLICA STRADALE		---	---
FOGNATURA		---	---
TORNATURA PARCHEGGI		---	---
POZZETTO D'ISPEZIONE		---	---
POZZETTO DI RACCOLTA		---	---
POZZETTO DI RACCOLTA		---	---
RIPOSIZIONAMENTO PUNTO LUCE ILLUMINAZIONE PUBBLICA STRADALE		---	---
PUNTO LUCE ILLUMINAZIONE PUBBLICA STRADALE SU PALO (H 3.00 m)		---	---
PUNTO LUCE ILLUMINAZIONE PUBBLICA STRADALE SU PALO (H 3.50 m)		---	---

COMUNE DI MONZA				
OGGETTO	PIANO DI LOTTIZZAZIONE - MONZA PORTA SUD			
AREA SITA IN	VIA BORGAGZI / VIALE CAMPANIA			
PROGETTISTA				
PROGETTO				
REVISIONI				
1	14.10.11	Aggiornamento	MB	
2	24.02.11	Aggiornamento	MB	
1	29.04.10	Aggiornamento	MB	
0	15.12.08	Emissione	MB	
REV.	DATA	CAUSALE	REDAZIONE	PROF. TECNICO
		Monza (MI) - Via G. BORGAGZI, 1 - Tel. +39 039 236 280 - Fax +39 039 236 281 Email: info@ab3.it - Web: www.ab3.it		
PROGETTO: BORGAGZI 90 s.r.l.		DOCUMENTO:		
COMANDA: PIANO DI LOTTIZZAZIONE - MONZA PORTA SUD		URBANIZZAZIONI e RETI TECNOLOGICHE - STATO DI FATTO e PROGETTO - PLANIMETRIA - SEZIONI - PARTICOLARI		
SCALE	DEFINITIVO	1:11	1:500	1:500
N.B. Questo elaborato è redatto a norma di legge. Tutti i dati sono riservati. Non è vietata la riproduzione in un'altra sede concesso scritto.				10 70