


SUPERFICI A STANDARD


SUPERFICI A STANDARD		
	superficie in cessione	mq 3.816,00
	superficie in asservimento	mq 3.005,00
totale superficie a standard		mq 6.821,00

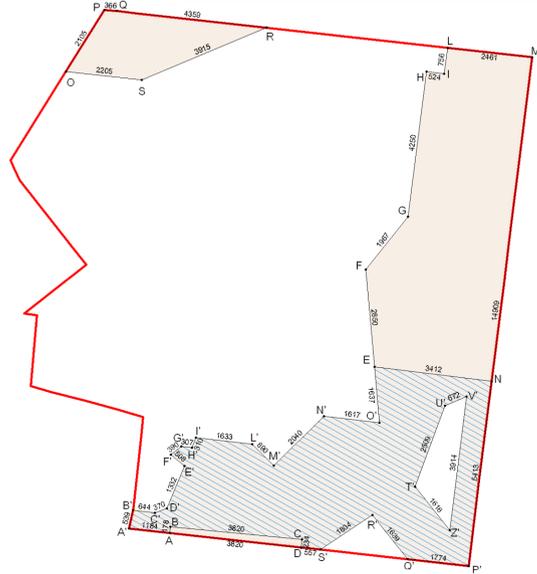

scala 1:1.000

SUPERFICI A PARCHEGGI PUBBLICI

SUPERFICI A PARCHEGGI PUBBLICI		
	mq 1.155,70	
	mq 78,60	
totale superficie		mq 1.234,30

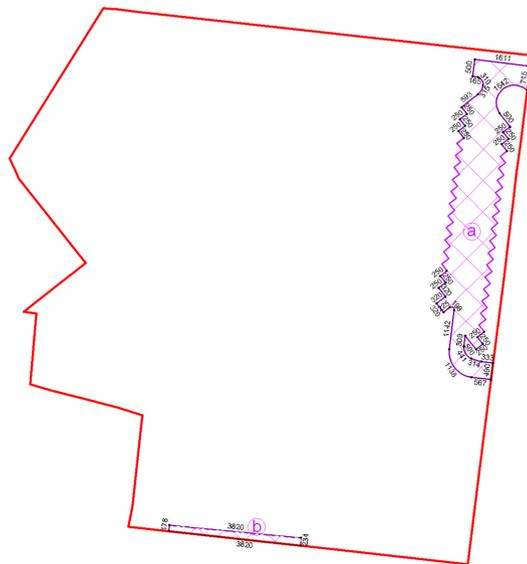

scala 1:1.000

PIANTA CHIAVE



scala 1:1.000

LEGENDA PIANTA CHIAVE

	AREA DI PROPRIETA' IN IM. INIZIATIVE IMMOBILIARI S.p.A.
	AREA INTERESSATA DAL P.L. PERIMETRAZIONE AMBITO 14a
	SUPERFICIE A STANDARD
	SUPERFICIE IN ASSERVIMENTO
	AREE INTERESSATE DA PROPOSTE DI MODIFICA ALLA VIABILITA'
	PARCHEGGI PUBBLICI
	EDIFICI IN PROGETTO

CALCOLO S.I.p. E VOLUME

	AREA DI PROPRIETA' - AREA INTERESSATA DAL P.L.	mq 18.880,00
--	--	--------------

SUPERFICIE COPERTA :

EDIFICIO A1	- RESIDENZIALE	mq 484,00	mq 2.860,00
EDIFICIO A2	- RESIDENZIALE	mq 484,00	
EDIFICIO A3	- COMMERCIALE	mq 84,00	
EDIFICIO A4	- RESIDENZIALE/COMMERCIALE	mq 1.376,00	
EDIFICIO A5	- COMMERCIALE	mq 285,00	
EDIFICIO A6	- COMMERCIALE	mq 147,00	


SUPERFICIE LORDA DI PAVIMENTO (Slp)

	n. piani	RESIDENZIALE	n. piani	COMMERCIALE	TOTALE x edificio	
EDIFICIO A1	11	mq 5.206,00	-	mq ---	mq 5.206,00	mq 14.052,00
EDIFICIO A2	11	mq 5.206,00	-	mq ---	mq 5.206,00	
EDIFICIO A3	-	mq ---	1	mq 84,00	mq 84,00	
EDIFICIO A4	2	mq 2.024,00	1	mq 1.100,00	mq 3.124,00	
EDIFICIO A5	-	mq ---	1	mq 285,00	mq 285,00	
EDIFICIO A6	-	mq ---	1	mq 147,00	mq 147,00	
TOTALI		mq 12.436,00		mq 1.616,00	mq 14.052,00	

VOLUME [Slp X 3,00m]

	RESIDENZIALE	COMMERCIALE	TOTALE x edificio	
EDIFICIO A1	mc 15.618,00	mc ---	mc 15.618,00	mc 42.156,00
EDIFICIO A2	mc 15.618,00	mc ---	mc 15.618,00	
EDIFICIO A3	mc ---	mc 252,00	mc 252,00	
EDIFICIO A4	mc 5.598,00	mc 3.300,00	mc 9.372,00	
EDIFICIO A5	mc ---	mc 855,00	mc 855,00	
EDIFICIO A6	mc ---	mc 441,00	mc 441,00	
TOTALI	mc 37.308,00	mc 4.848,00	mc 42.156,00	

SUPERFICI A PARCHEGGI PRIVATI

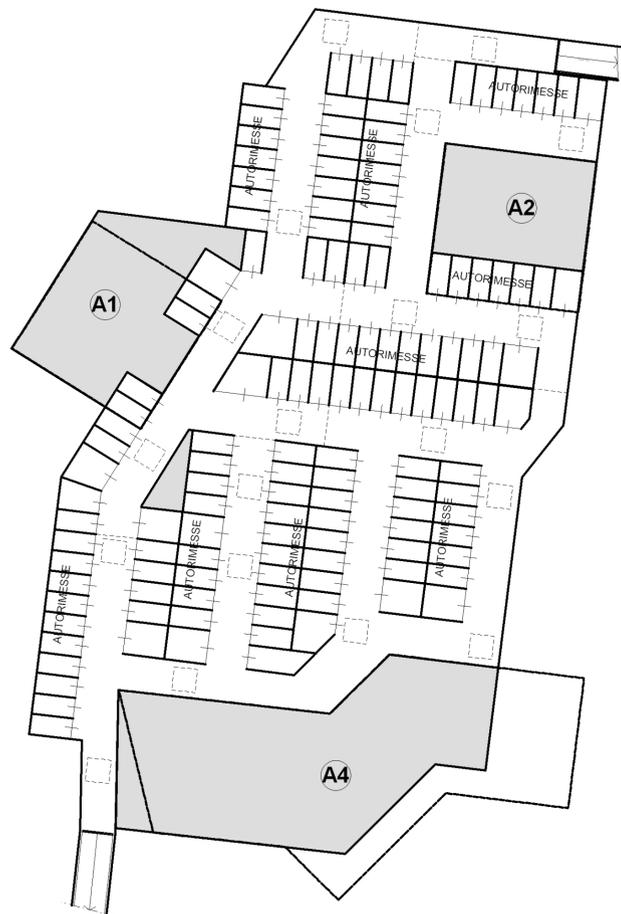

PARCHEGGI PRIVATI

SUPERFICIE	mq 5.412,00
-------------------	-------------

scala 1:500

PLANIMETRIA SAGOME D'INGOMBRO EDIFICI IN PROGETTO



scala 1:500

COMUNE DI MONZA

OGGETTO: PIANO DI LOTTIZZAZIONE

AREA SITA IN VIA MESSA / VIA GIORDANI

IL COMMITTENTE: IL PROGETTISTA:

2	10.03.11	Aggiornamento	MB
1	29.06.09	Aggiornamento	MB
0	31.10.08	Emissione	MB
REV.	DATA	CAUSALE	REDAZIONE VERIFICA FORNITA VERIFICA CONTINUITA

AB3 Architettura Battistoni Associati
 Monza 20052 / Largo C. Esterle, 1 / Italia / tel. 039.324.398 - 269 / fax 039.321.293
 battistoni@arango.it / www.ab3architettura.it / c.f. e P.IVA 05691550965

COMMITTENTE: IN.IM. INIZIATIVE IMMOBILIARI S.p.A. DOCUMENTO N. **8**

COMMESSA: PIANO DI LOTTIZZAZIONE - VIA MESSA - MONZA

TITOLO: **CALCOLO SUPERFICIE e VOLUMI**

FASE: DEFINITIVO VERSIONE: INTERNO ESTERNO F.F. 0.70 DIM: 1:500 / 1:1000 C.D. ITBY 167

N.B. - Questo elaborato è tutelato a norma di legge. Tutti i diritti sono riservati. Ne è vietata la riproduzione e la elaborazione senza consenso scritto.