

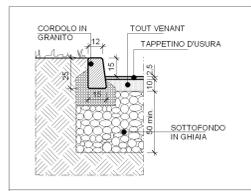
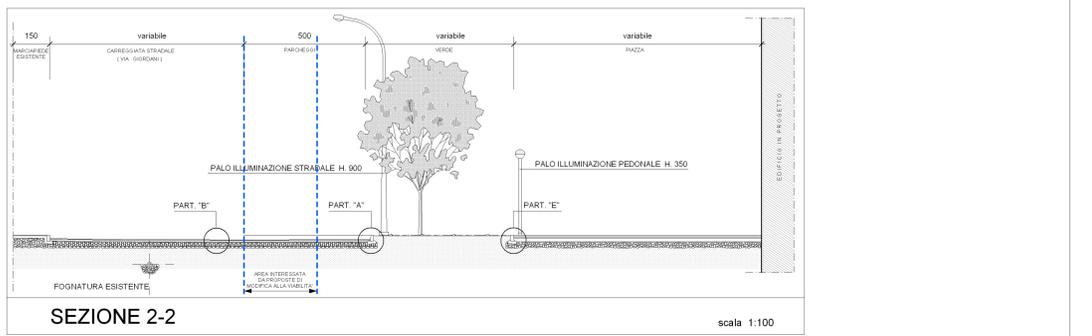


PLANIVOLUMETRIA LOTTO 'A' - scala 1: 500

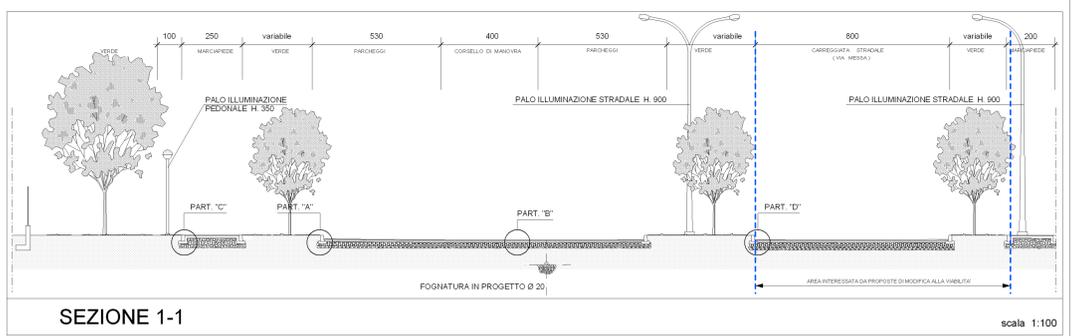


PARTICOLARE "A" scala 1:20

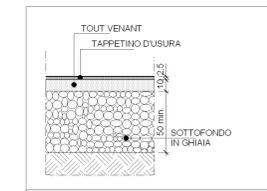


PARTICOLARE "B" scala 1:20



PARTICOLARE "C" scala 1:20

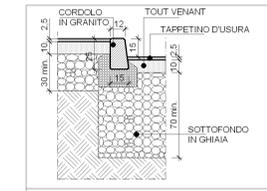

PARTICOLARE "D" scala 1:20


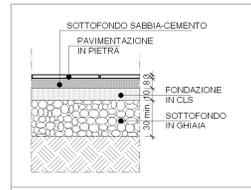


PARTICOLARE "E" scala 1:20

LEGENDA FOGNATURA INTERNA	
	POZZETTO DI DISPEZIONE
	CAMERETTA DI DISPEZIONE (SCHEMA POGGI)
	POZZO PERDENTE
	TRACCIATO FOGNATURA - ACQUE BIANCHE
	TRACCIATO FOGNATURA - ACQUE NERE
	VASCA DI RACCOLTA ED ACCUMULO ACQUE PIOVANE PER IRRIGAZIONE GIARDINO
	VASCA DI RACCOLTA E SOLLEVAMENTO

LEGENDA URBANIZZAZIONI		
	ESISTENTE	IN PROGETTO
RETE GAS		
ACQUEDOTTO		
RETE ELETTRICA		
FOGNATURA		
RETE TELERISCALDAMENTO		
TOMBINATURA		
POZZETTO DI DISPEZIONE		
POZZETTO DI RACCOLTA		
RETE ILLUMINAZIONE PUBBLICA		
PUNTO LUCE ILLUMINAZIONE PUBBLICA STRADALE SU PALO		
PUNTO LUCE ILLUMINAZIONE PUBBLICA STRADALE SU PALO ELIMINATO		
PUNTO LUCE ILLUMINAZIONE PUBBLICA PEDONALE SU PALO		
PUNTO LUCE ILLUMINAZIONE PUBBLICA PEDONALE A SOFFITTO		

LEGENDA	
	AREA DI PROPRIETA' IN IM. INIZIATIVE IMMOBILIARI S.p.A. - AREA INTERESSATA DAL P.L. PERIMETRAZIONE AMBITO 14b
	NUOVO SOTTOPASSO FERROVIA MILANO-SONDRIO COME DA PROGETTO ING. GATTINONI
	AREE INTERESSATE DA PROPOSTE DI MODIFICA ALLA VIABILITA'
	ACCESSI PEDONALI
	ACCESSI CARRAI
	EDIFICI IN PROGETTO

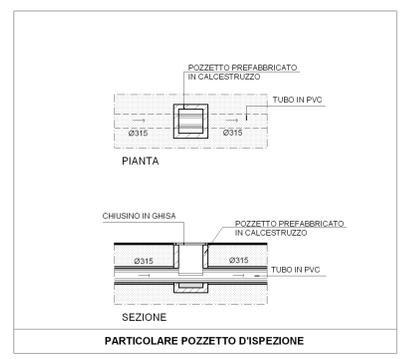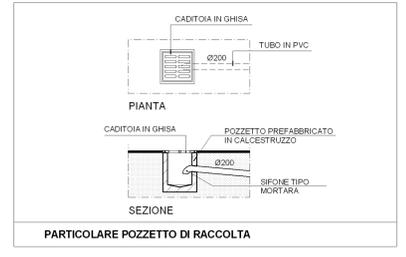

COMUNE DI MONZA

SOGGETTO: PIANO DI LOTTIZZAZIONE
 AREA SITA IN VIA MESSA / VIA GIORDANI

VORABILI:
 L. COMMITTENTE:
 L. PROGETTISTA:

3	10.03.11	Aggiornamento	MT
2	14.02.11	Aggiornamento	MB
1	29.06.09	Aggiornamento	MB
0	31.10.08	Emissione	MB
REV.	DATA	CAUSALE	REDAZIONE VERIFICA APPROVAZIONE

AB3
 Architettura
 Baitistori
 Associati

 Milano 20042 - Lago C. Saroni, 1 - Italia / tel. 039.324.338 - 339 / fax 039.321.282
 baitistori@ab3.it / www.ab3architettura.it / c.c.e.p. IVA 06919150965

DOCUMENTO N. **9**

DEFINITIVO INTERNO ESTERNO P.F. 1:20 Pagine 1-20 100-500
 E.C. ITBY 168

N.B.: Questo elaborato è fornito a titolo di legge. Tutti i diritti sono riservati. Non è lecita la riproduzione o l'elaborazione senza consenso scritto.