

rilievo quotato del lotto e calcolo superficie terreno
 scala 1/500



Calcolo superficie terreno		
I risultati del calcolo sono determinati dai valori interi esatti e arrotondati al secondo decimale		
DIMENSIONI		
①	= 0.54(86.127+56.881)+0.162	= 9.97 m ²
②	= 0.54(0.882+16.807)	= 5.76 m ²
③	= 0.54(40.184+0.880)	= 13.86 m ²
④	= 0.54(136.754+137.848)+88.143	= 9356.06 m ²
⑤	= 0.54(47.328+36.191)	= 927.41 m ²
⑥	= 0.54(56.943+47.328)	= 1347.51 m ²
⑦	= 0.54(0.183+0.883)	= 3.33 m ²
⑧	= 0.54(0.131+0.183)	= 0.01 m ²
⑨	= 0.54(0.081+0.295)	= 0.82 m ²
⑩	= 0.54(2.580+0.081)	= 0.10 m ²
⑪	= 0.54(117.278+113.751)+4.301	= 496.85 m ²
⑫	= 0.54(113.751+57.416)+27.884	= 2367.81 m ²
⑬	= 0.54(26.106+22.602)	= 317.81 m ²
⑭	= 0.54(34.815+28.105)	= 489.24 m ²
TOTALE		21346.83 m²

area intervento

Comune di Monza

De Sanctis 106 s.r.l.
 Via Marsala, Via Agnesi, Via Pacinotti, Via Ferraris
 20052 Monza

VARIANTE
 Piano di Lottizzazione De Sanctis 106 srl
 Delibera di adozione definitiva n° 302 del 10 maggio 2005
 Delibera di approvazione n° 661 del 13 ottobre 2005

il sindaco

il segretario

la proprietà
 De Sanctis 106 s.r.l.
 Via San Martino n°1 - 20052 Monza

il tecnico
 Arch. Chiara Longoni
 Via San Martino 2 - 20052 Monza

rilievo quotato del lotto e calcolo superficie terreno
 estratto mappa catastale
 aerofotogrammetrico


allegato
 tavola 002

data 16 febbraio 2009
 scala 1/500 - 1/1000 - 1/2000

agg.

STUDIO PROGETTAZIONE LONGONI
 Via San Martino 2 - 20052 Monza (MI) tel. 039/2300047-fax 039/3901490
 info@studiolongoni.it

estratto mappa catastale
 scala 1/1000
 foglio 71 mapp. 235-247-225

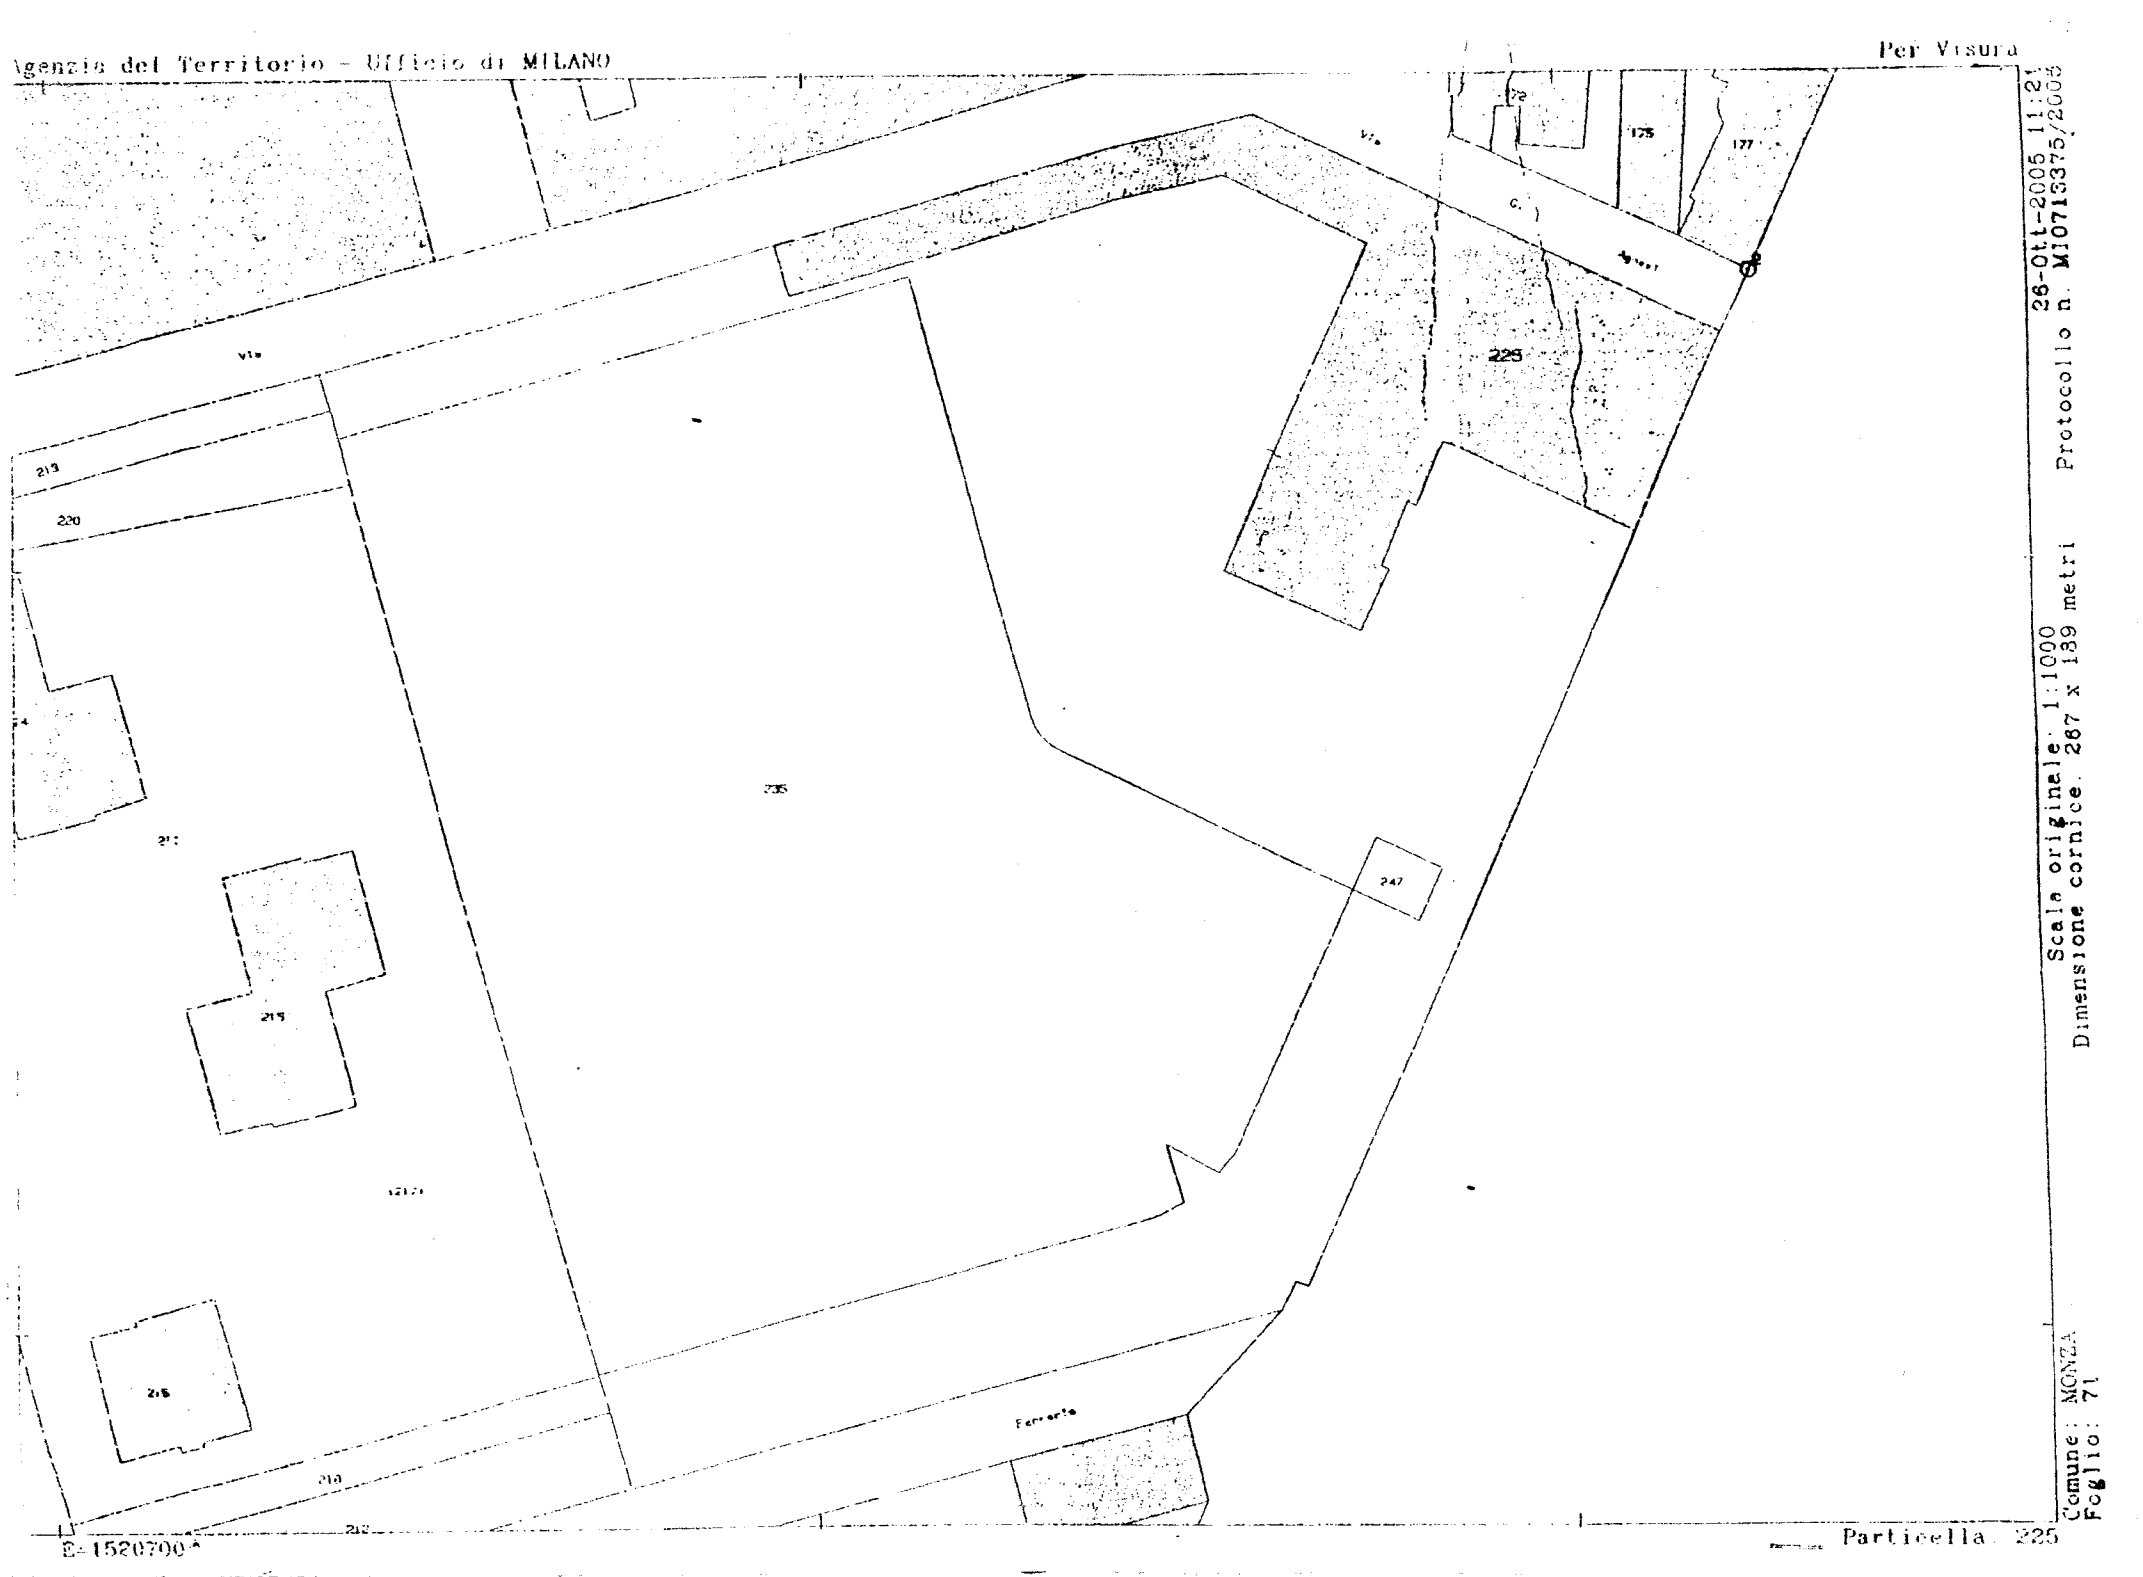

aerofotogrammetrico
 scala 1/2000

