


GD	DENOMINAZIONE	DESTINAZIONE URBANISTICA P.G.T.	TIPOLOGIA (dimesse, sottoutilizzate, degradate)
1	EX PELLUCCHI via dei Prati/Monte Santo	AT_01 Documento di Piano	AREE DISMESSE
2	Via Milazzo	AT_02 Documento di Piano	AREE DISMESSE
3	EX PASTORI E CASANOVA via Dante/Grossi	AT_03 a/b Documento di Piano	AREE DISMESSE
4	Via Tazzoli	AT_04 Documento di Piano	AREE DISMESSE
5	Viale Lombardia/via Ticino	AT_05 Documento di Piano	AREE SOTTUTILIZZATE
6	EX GIGNONI via Sempione	AT_06 Documento di Piano	AREE DISMESSE
7	EX BUONPASTORE via Cavalletti	AT_07 Documento di Piano	AREE DISMESSE
8	Via Monte Oliveto	AT_09 Documento di Piano	AREE SOTTUTILIZZATE
9	Via Solone/Del Prati	AT_10 a/b Documento di Piano	AREE SOTTUTILIZZATE
10	EX CES via Umberto I	AT_11 Documento di Piano	AREE SOTTUTILIZZATE
11	Via Philips/Guerrazzi	AT_13 Documento di Piano	AREE DISMESSE
12	Via Borgazzi/Gabiani	AT_15 Documento di Piano	AREE DISMESSE
13	EX TRU via Borgazzi	AT_16 Documento di Piano	AREE SOTTUTILIZZATE
14	EX FOSATTI/LAMPERTI via Fosatti	AT_17 Documento di Piano	AREE SOTTUTILIZZATE
15	CASAZZA via Cesare da Sesto	AT_18 Documento di Piano	AREE SOTTUTILIZZATE
16	EX SCALD FERROVIARIO	AT_20 Documento di Piano	AREE SOTTUTILIZZATE
17	Via Timavo/Canale Villoresi	AT_22 Documento di Piano	AREE DISMESSE
18	EX HENSENBERGER via S. d'Acquisto	AT_24 Documento di Piano	AREE DISMESSE
19	EX HENSENBERGER via Hensemberger	AT_25 Documento di Piano	AREE SOTTUTILIZZATE
20	EX CAMBAGHI piazza Cambaghi	AT_26 a/b Documento di Piano	AREE SOTTUTILIZZATE
21	Via Nervo	AT_27 Documento di Piano	AREE DEGRADATE
22	Via Padellaro/Busanetti	AT_29 Documento di Piano	AREE SOTTUTILIZZATE
23	Via Silvio Pellico	AT_30 Documento di Piano	AREE SOTTUTILIZZATE
24	JAGMI via Canova	AT_32 a/b Documento di Piano	AREE SOTTUTILIZZATE
25	POLELINICO DE MORLA via Galbarana	AT_34 Documento di Piano	AREE SOTTUTILIZZATE
26	Via Giovanni Cernabue	AT_35 a/b Documento di Piano	AREE SOTTUTILIZZATE
27	Via Bramante da Urbino	AT_36 Documento di Piano	AREE DISMESSE, AREE DEGRADATE
28	Viale Ugo Foscolo/G. Salvadori	AT_37 Documento di Piano	AREE SOTTUTILIZZATE
29	Via Mantegna	AT_38 Documento di Piano	AREE SOTTUTILIZZATE
30	Via Prevati	AT_39 Documento di Piano	AREE SOTTUTILIZZATE
31	Via della Guerra	AT_40 Documento di Piano	AREE SOTTUTILIZZATE
32	Via della Guerra/Correggio	AT_41 Documento di Piano	AREE SOTTUTILIZZATE
33	Via Don Minzoni/Boccaccio	AT_42 a/b Documento di Piano	AREE SOTTUTILIZZATE
34	Via Tazzoli	CD Piano delle Regole	AREE SOTTUTILIZZATE
35	Via Pasinetti/San Rocco	CD Piano delle Regole	AREE SOTTUTILIZZATE
36	Via Donizetti	CD Piano delle Regole	AREE SOTTUTILIZZATE
37	Via Solferino	CD Piano delle Regole	AREE SOTTUTILIZZATE
38	Via Tommaseo	CD Piano delle Regole	AREE SOTTUTILIZZATE
39	Via Locarno	CD Piano delle Regole	AREE SOTTUTILIZZATE
40	Via Volterra	CD Piano delle Regole	AREE SOTTUTILIZZATE
41	Via della Giardinia	CD Piano delle Regole	AREE SOTTUTILIZZATE
42	Via Monti e Tognetti/Rivata	CD Piano delle Regole	AREE SOTTUTILIZZATE
43	Via Mosè Bianchi	CD Piano delle Regole	AREE SOTTUTILIZZATE
44	Via Ghisallo	CD Piano delle Regole	AREE SOTTUTILIZZATE
45	Via Medici/Milazzo	CD Piano delle Regole	AREE SOTTUTILIZZATE
46	Viale Cesare Battisti	CD Piano delle Regole	AREE SOTTUTILIZZATE
47	Via D'Annunzio	CD Piano delle Regole	AREE SOTTUTILIZZATE
48	Via Podemonte	CD Piano delle Regole	AREE SOTTUTILIZZATE
49	Viale delle Industrie	CD Piano delle Regole	AREE SOTTUTILIZZATE
50	Viale Foscolo 61	CD Piano delle Regole	AREE SOTTUTILIZZATE
51	Via Prassio/Bernini	CD Piano delle Regole	AREE SOTTUTILIZZATE
52	Via Alberti/Bramante da Urbino/Franchetti	CD Piano delle Regole	AREE SOTTUTILIZZATE
53	Via Arigo	CD Piano delle Regole	AREE SOTTUTILIZZATE
54	Via Lecco	CD Piano delle Regole	AREE SOTTUTILIZZATE
55	Via Canova/Rivoli	CD Piano delle Regole	AREE SOTTUTILIZZATE
56	Via Borca/Maggiolini	CD Piano delle Regole	AREE SOTTUTILIZZATE
57	Via Stoppani 15	CD Piano delle Regole	AREE SOTTUTILIZZATE
58	Via Bramante da Urbino	CD Piano delle Regole	AREE SOTTUTILIZZATE
59	Via Piazza da Volpedo/Modigliani	CD Piano delle Regole	AREE SOTTUTILIZZATE
60	Via Masca/Costa/Artemide	CD Piano delle Regole	AREE SOTTUTILIZZATE
61	Via Martiri di Belfiore/Marelli	CD Piano delle Regole	AREE SOTTUTILIZZATE
62	Via Caboto/viale Libertà	CD Piano delle Regole	AREE SOTTUTILIZZATE
63	Via Tenere	CD Piano delle Regole	AREE SOTTUTILIZZATE
64	Via Curatone	CD Piano delle Regole	AREE SOTTUTILIZZATE
65	Via Monte Cassino/Lecco/Baracca	CD Piano delle Regole	AREE SOTTUTILIZZATE
66	Via Bellini da Paestina	CD Piano delle Regole	AREE SOTTUTILIZZATE
67	Via Clementi	CD Piano delle Regole	AREE SOTTUTILIZZATE
68	Via Puglia	CD Piano delle Regole	AREE SOTTUTILIZZATE
69	Via Devedo	CD Piano delle Regole	AREE SOTTUTILIZZATE
70	EX CARRESE - via Mentana	CD Piano delle Regole	AREE SOTTUTILIZZATE
71	Via Ambrosoli/De Marchi	CD Piano delle Regole	AREE SOTTUTILIZZATE
72	Via Cavalletti	CD Piano delle Regole	AREE SOTTUTILIZZATE
73	Via Monti e Tognetti	CD Piano delle Regole	AREE SOTTUTILIZZATE
74	Via Oliva/Silva	CD Piano delle Regole	AREE SOTTUTILIZZATE
75	Via da Brescia/Cavalletti	CD Piano delle Regole	AREE SOTTUTILIZZATE
76	Viale Europa	CD Piano delle Regole	AREE SOTTUTILIZZATE
77	Via Stoppani	CD Piano delle Regole	AREE SOTTUTILIZZATE
78	Via Moncenisio/Stelvio	CD Piano delle Regole	AREE SOTTUTILIZZATE
79	Via Nuovo	CD Piano delle Regole	AREE SOTTUTILIZZATE
80	Viale delle Industrie/Nievo	D1 perimetrata Piano delle Regole	AREE SOTTUTILIZZATE
81	Via Fontana	D1 perimetrata Piano delle Regole	AREE SOTTUTILIZZATE; AREE DEGRADATE
82	Via Pompei	D1 perimetrata Piano delle Regole	AREE SOTTUTILIZZATE
83	Via Bello	BZ, II Piano delle Regole	AREE DISMESSE
84	Via Borgazzi	D1 non perimetrata Piano delle Regole	AREE SOTTUTILIZZATE
85	Via D'Annunzio	BZ, III Piano delle Regole	AREE DISMESSE
86	Via Cadore	D1 non perimetrata	AREE DISMESSE
87	Via Vittorio Emanuele II	NAF Piano delle Regole	AREE SOTTUTILIZZATE
88	Via Ampere	BZ, IV Piano delle Regole	AREE SOTTUTILIZZATE
89	Via Lecco	D1 non perimetrata Piano delle Regole	AREE DISMESSE
90	Via Manara	B1 Piano delle Regole; V in progetto Piano dei Servizi	AREE DISMESSE
91	Via Dante/Sacconi	BZ, II Piano delle Regole	AREE DISMESSE
92	Viale Lombardia/via Monte Albena	D1 non perimetrata Piano delle Regole	AREE SOTTUTILIZZATE
93	Via Casati	D1 non perimetrata Piano delle Regole	AREE SOTTUTILIZZATE
94	Via Leopardi	B0 Piano delle Regole	AREE DISMESSE
95	Via Timavo/Gabiti	B1 Piano delle Regole	AREE DISMESSE
96	Via Col di Lana	BZ, II Piano delle Regole	AREE SOTTUTILIZZATE
97	Via Aguilon	BZ, IV Piano delle Regole	AREE SOTTUTILIZZATE
98	Via Valca di Sotto/della Mormena	B1 Piano delle Regole	AREE SOTTUTILIZZATE
99	Via Pasinetti	D1 non perimetrata Piano delle Regole	AREE SOTTUTILIZZATE
100	Via Tasso	D1 Piano delle Regole	AREE DEGRADATE
101	Via Cavalletti 103	BZ, V Piano delle Regole	AREE DEGRADATE
102	Via Canova/Graze Vecchie	Via Piano delle Regole; V in progetto Piano dei Servizi	AREE DEGRADATE
103	Via Adigrat	BZ, IV Piano delle Regole	AREE DEGRADATE
104	Viale delle Industrie 45	D2 perimetrata Piano delle Regole; E Piano delle Regole	AREE DEGRADATE
105	Via della Noella	E Piano delle Regole	AREE DEGRADATE
106	Via San Damiano	D2 perimetrata di rindiro Piano delle Regole	AREE DEGRADATE
107	EX LAVATOID - via Marsala	S Piano dei Servizi	AREE DISMESSE
108	Via Luca della Robbia/Pollitano	BZ, III Piano delle Regole	AREE SOTTUTILIZZATE

Legenda
 - - - - - confine comunale
 ■■■■■■ ambiti di rigenerazione - art. 8bis L.R.12/05

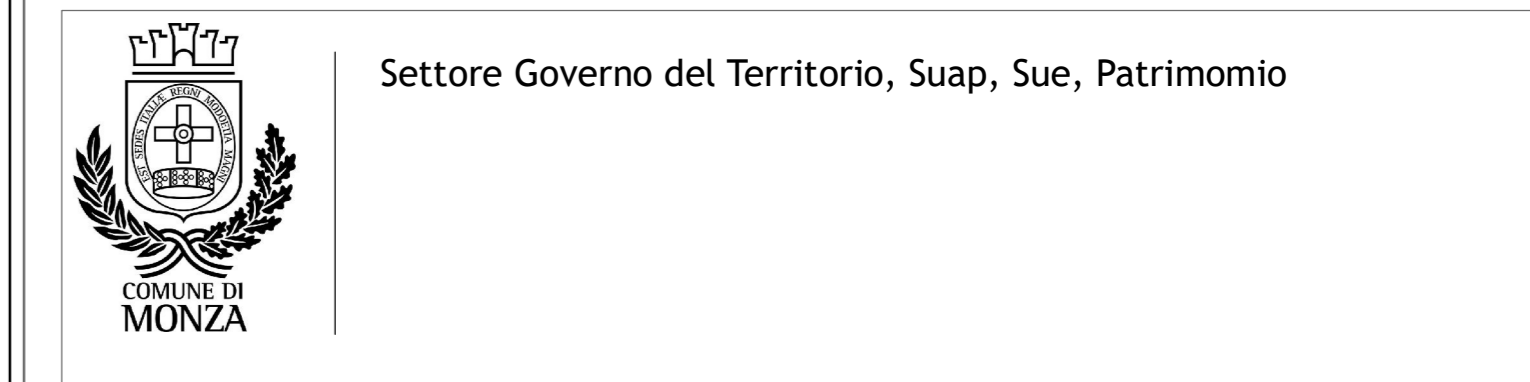

INDIVIDUAZIONE AMBITI DI RIGENERAZIONE URBANA/TERRITORIALE
 Art. 8 bis L.R. 12/2005