


SEZIONE A-B-C

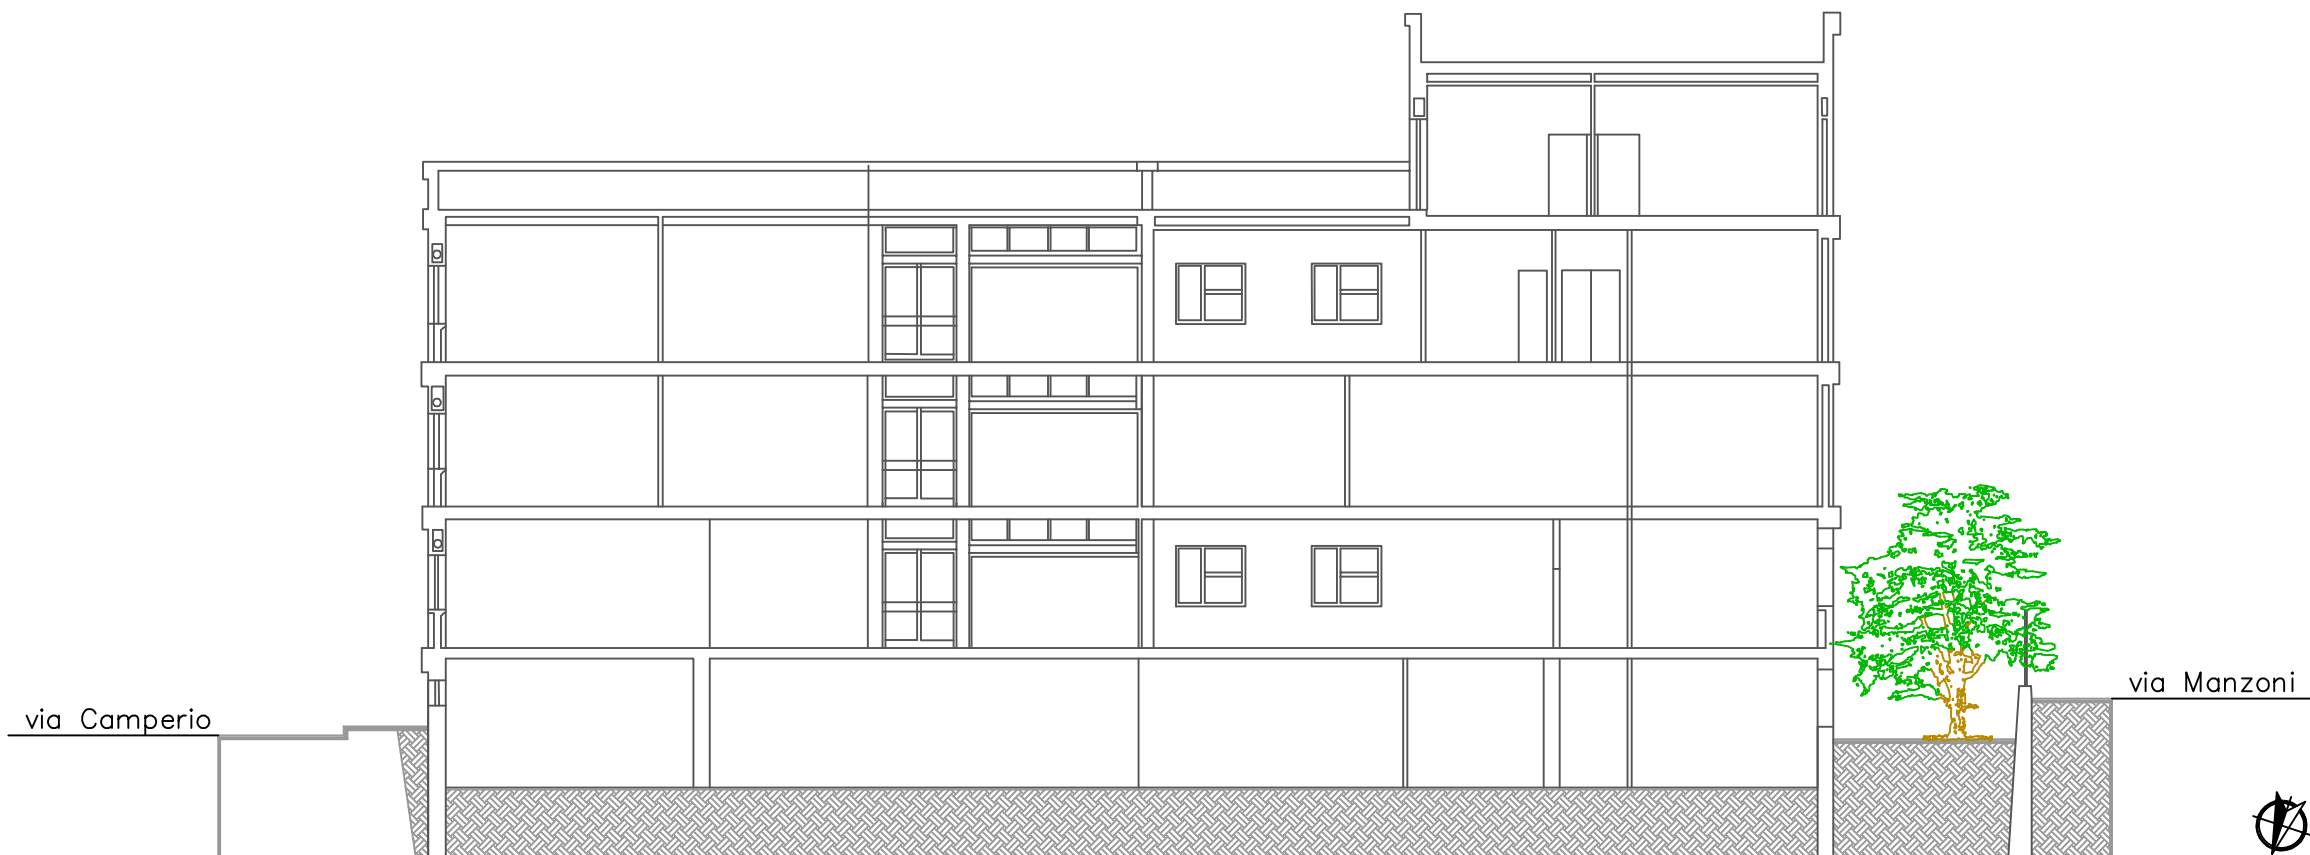

STATO DI FATTO
PROSPETTI

SCALA
1:500