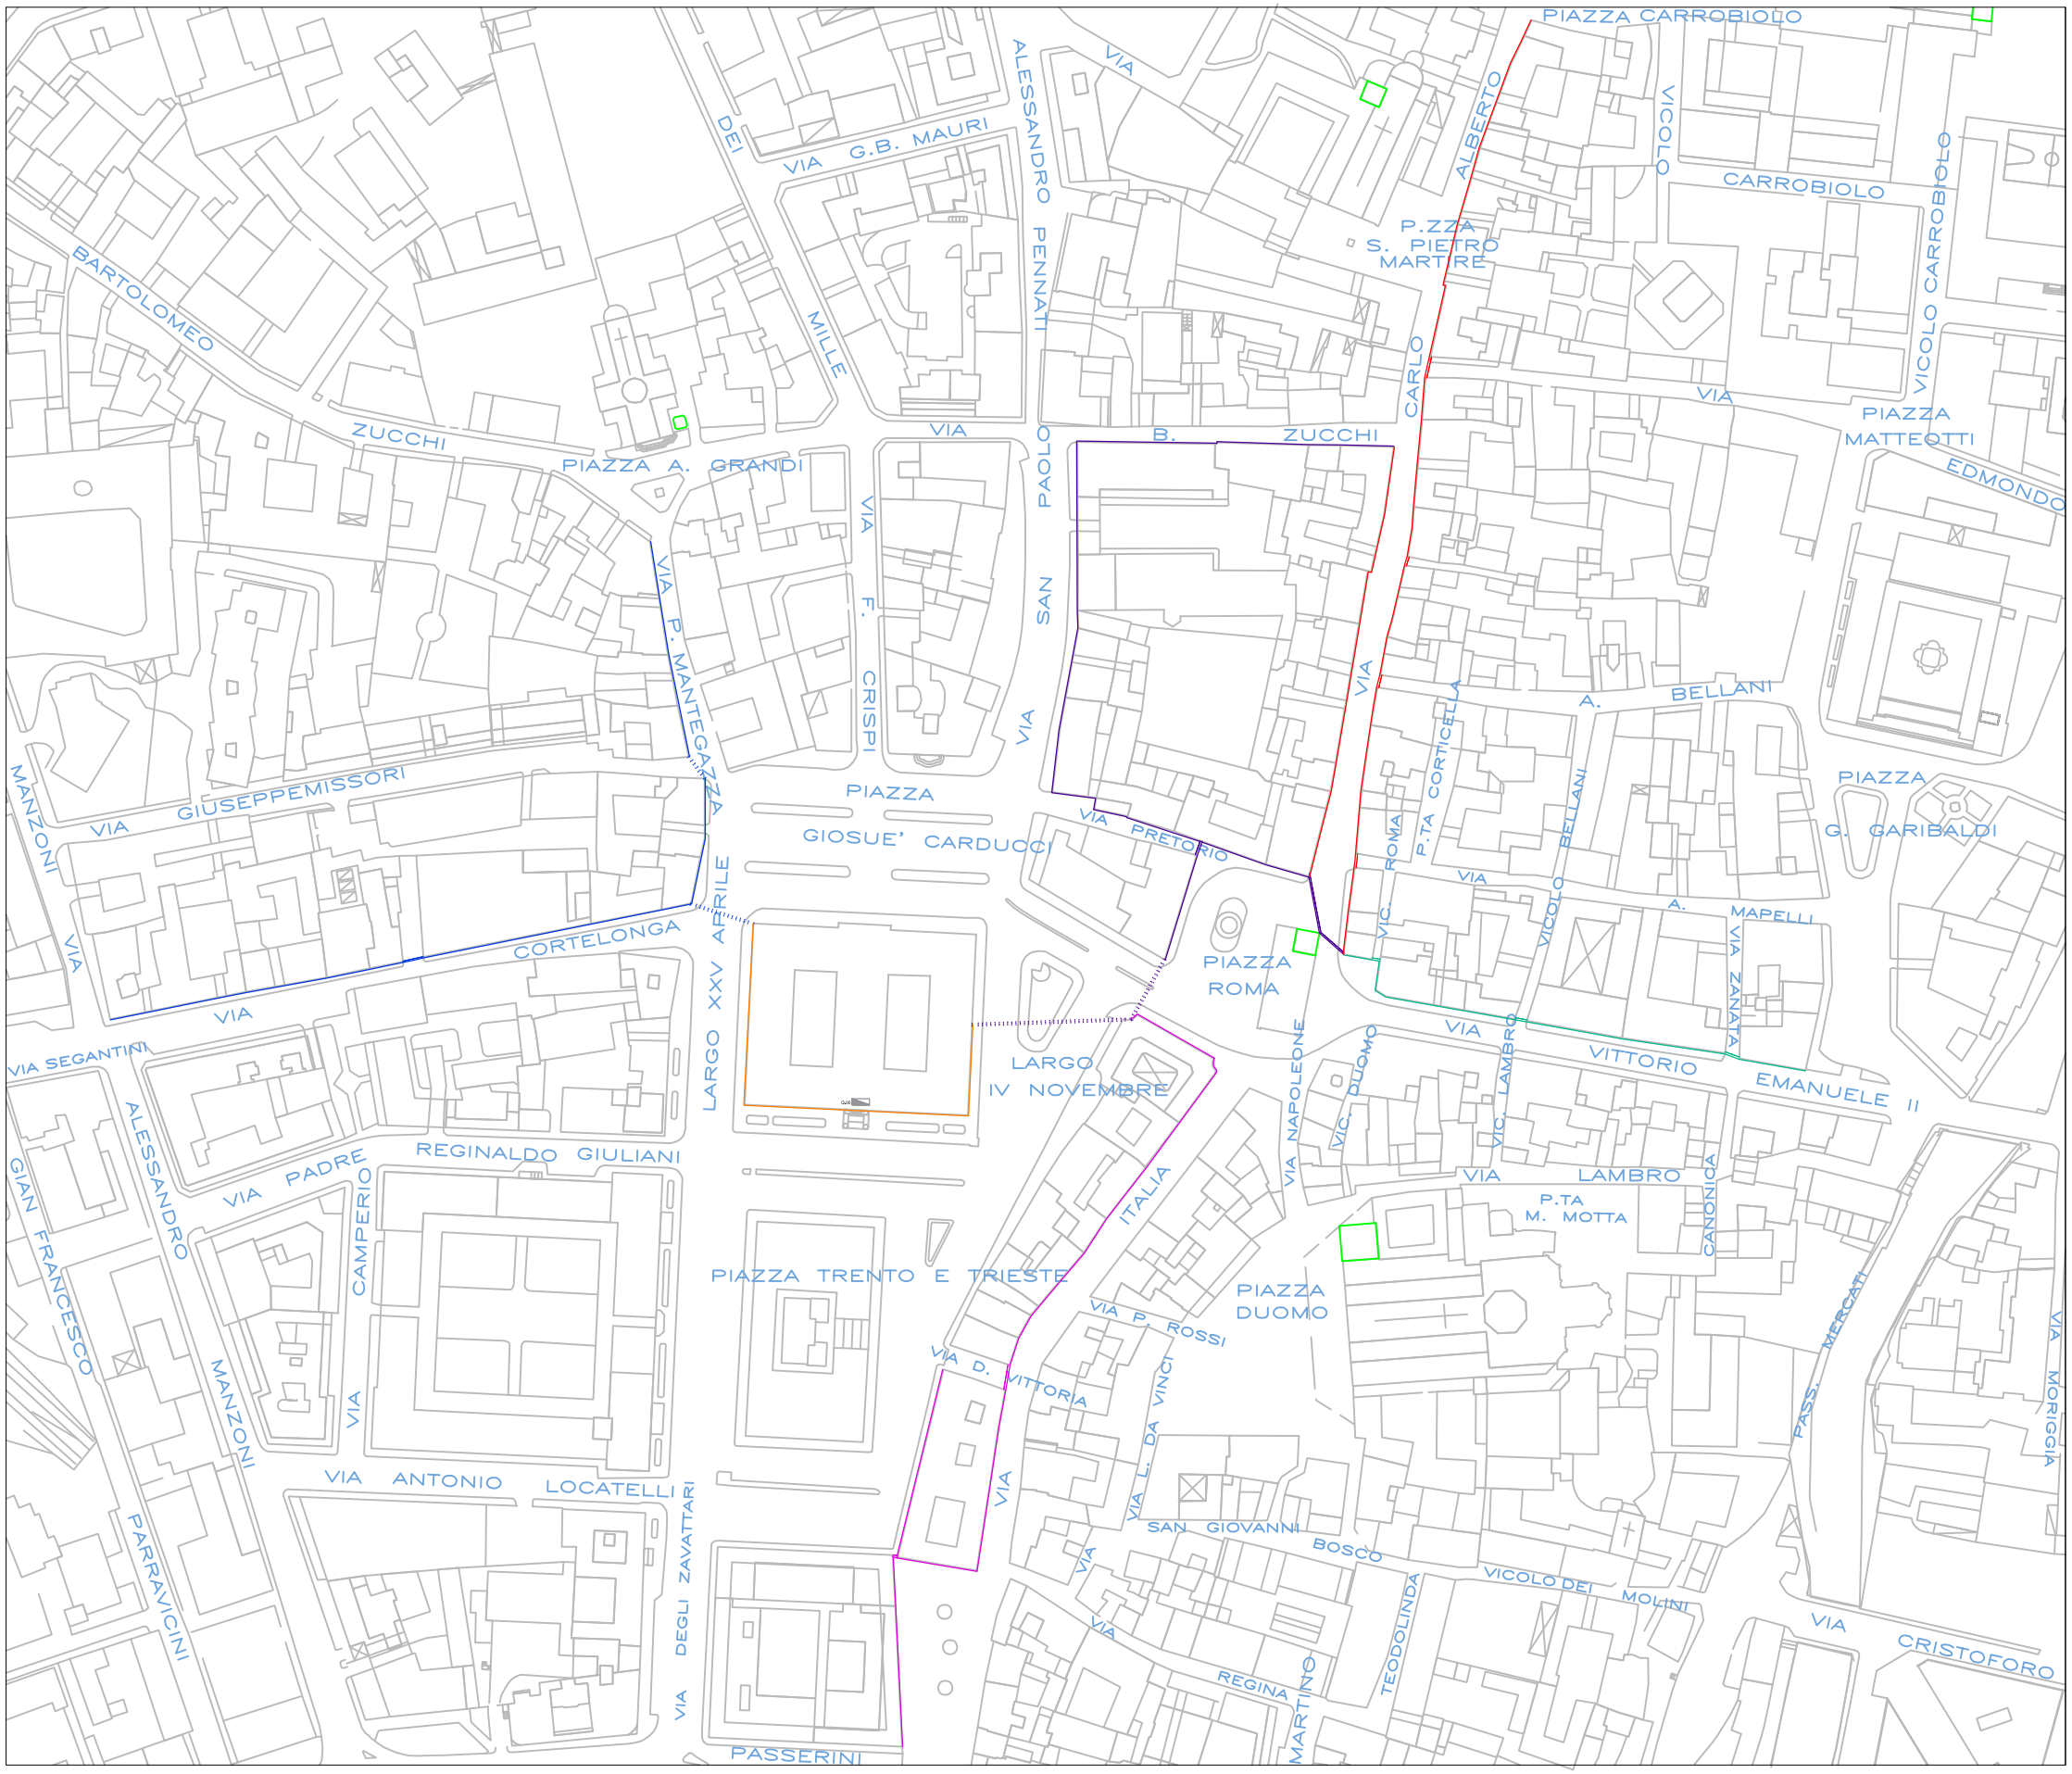

LEGENDA:

IDENTIFICAZIONE DELLE LINEE A GESTIONE SEPARATA:

- ZONA 1: VIA VITTORIO EMANUELE
- ZONA 2: VIA CARLO ALBERTO
- ZONA 3: VIA PETRORIO - PIAZZA S.PAOLO - VIA ZUCCHI
- ZONA 4: VIA ITALIA
- ZONA 5: VIA CORTELONGA - VIA ZUCCHI
- ZONA 6: PIAZZA TRENTO E TRIESTE

TIPOLOGIA DELLE LINEE DI DISTRIBUZIONE:

- ATTRAVERSAMENTO AEREO
- CAVO IN FACCIATA
- ATTRAVERSAMENTO INTERRATO
- Q.00 QUADRO ELETTRICO (SOTTOSCALA)

NOTE TECNICHE

LARGO IV NOVEMBRE: PRESENZA DI CORRUGATO SOTTOTRACCIA

N

COMUNE DI MONZA **Settore Manutenzione Edifici, Impianti, Cimiteri, Aree Pubbliche** Servizio Manutenzione Edilizia ed Impianti Pubblici Ufficio Impiantistica Edifici ed Impianti Pubblici e Controllo Utenze	**PROGETTO PRELIMINARE IMPIANTO DI DIFFUSIONE SONORA CENTRO STORICO**	Il Responsabile del Procedimento Arch. Angelo Cantù	data **Febbraio 2016**	**TAV. 1**
	PLANIMETRIA GENERALE CENTRO STORICO	Il Progettista Ing. Luca Bonese	aggiornamenti **--/--/----**	scala disegno **1:2500**