
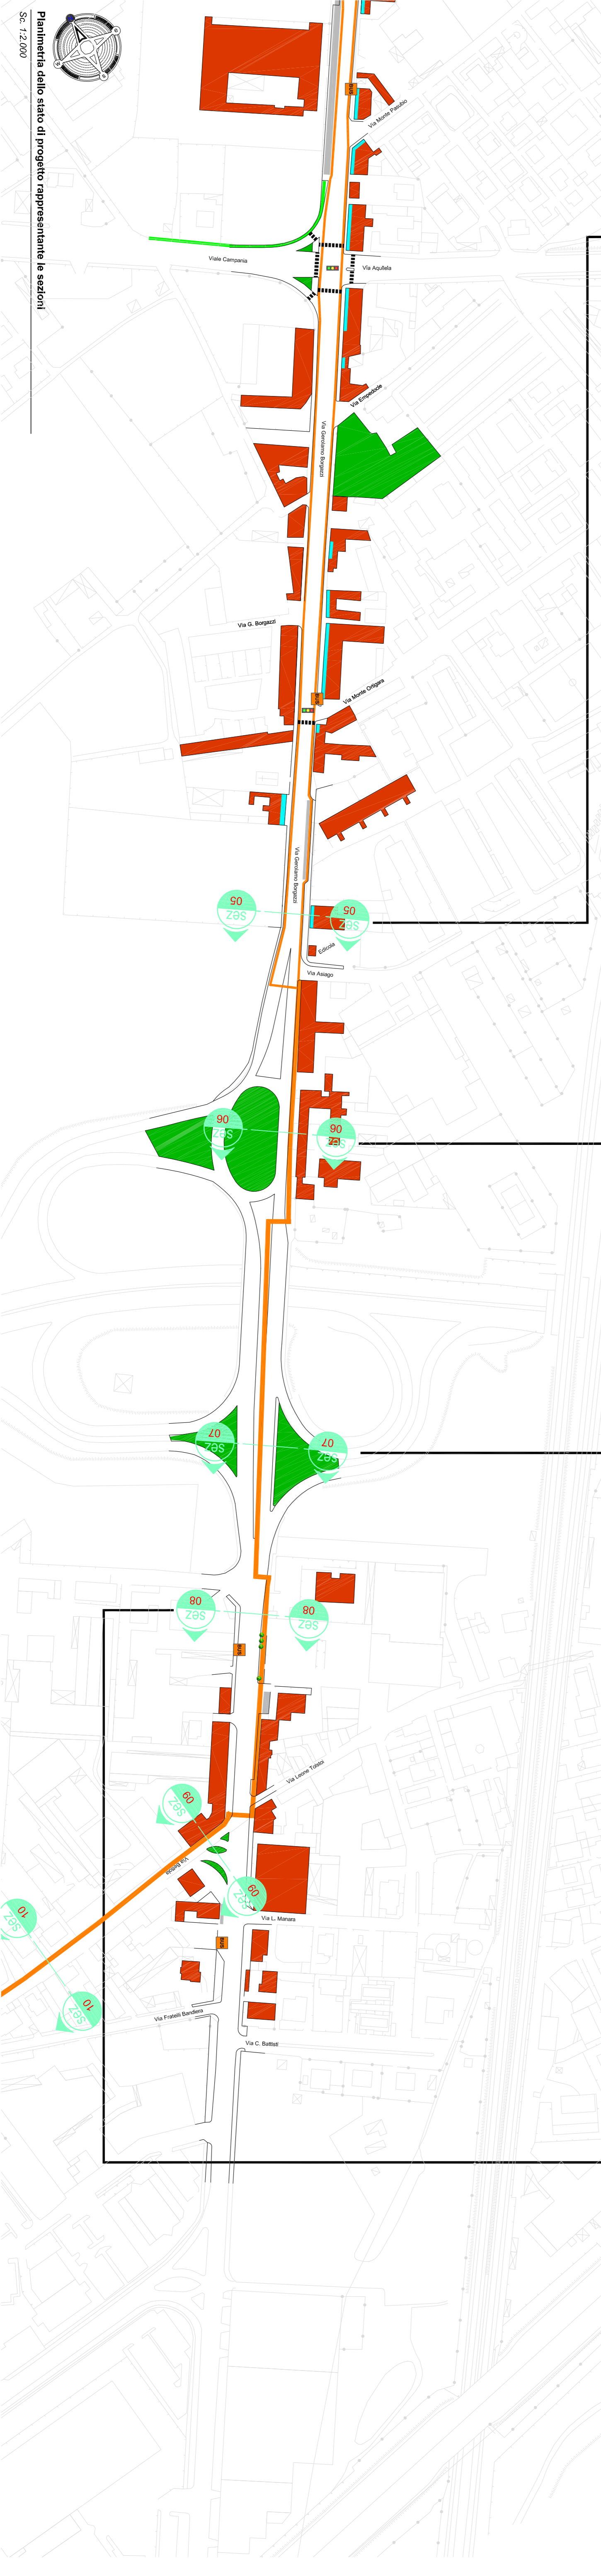
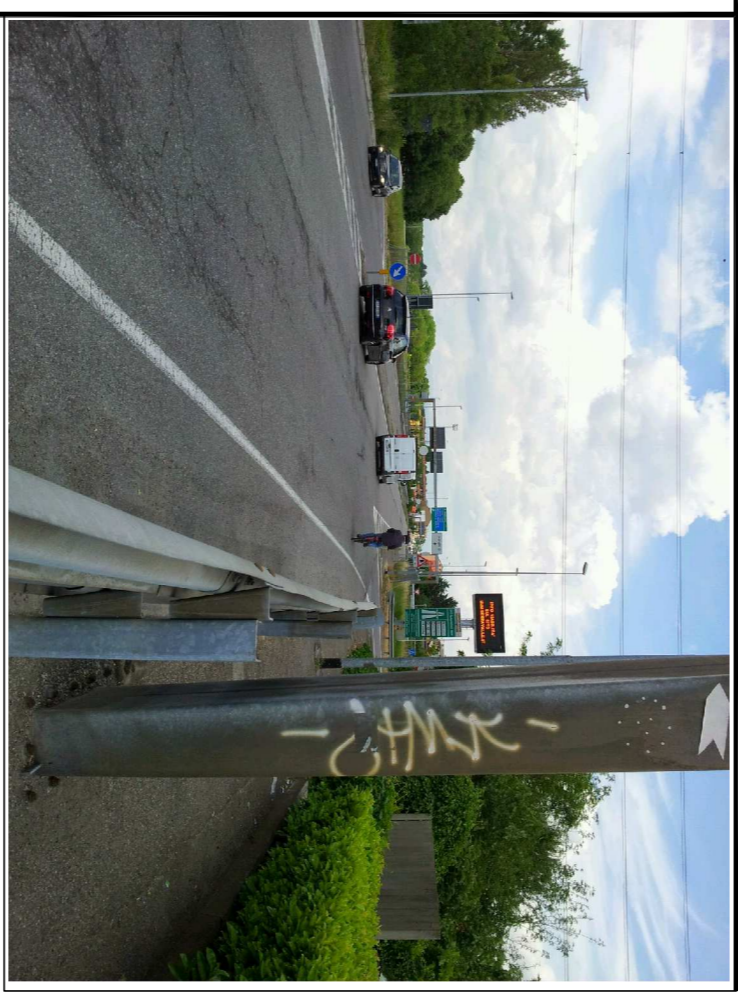
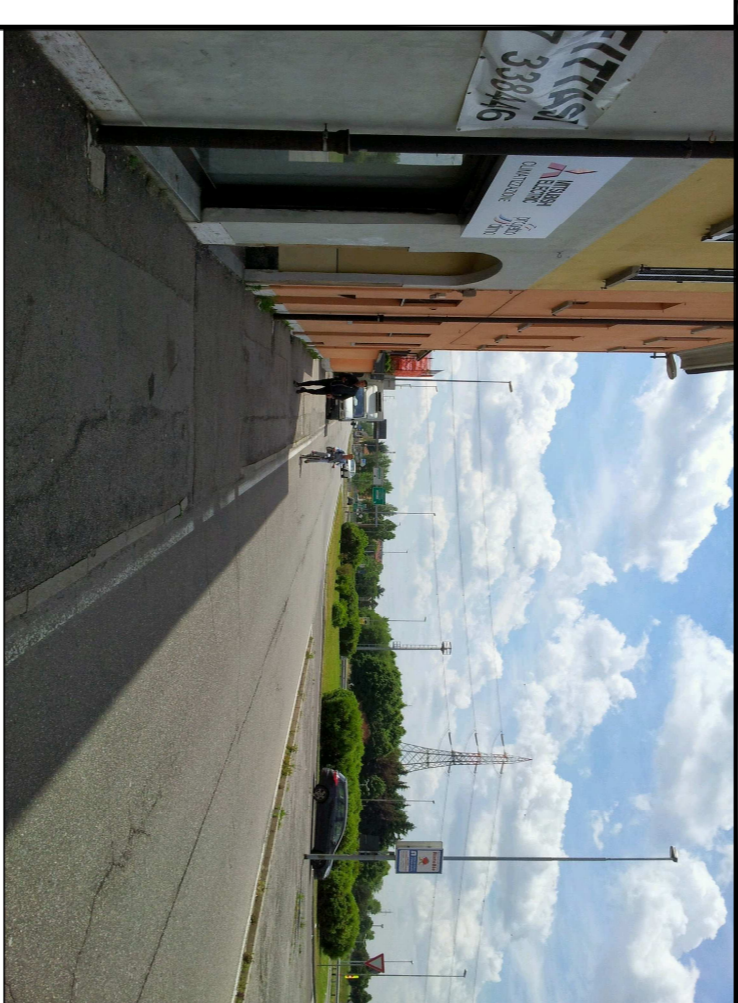
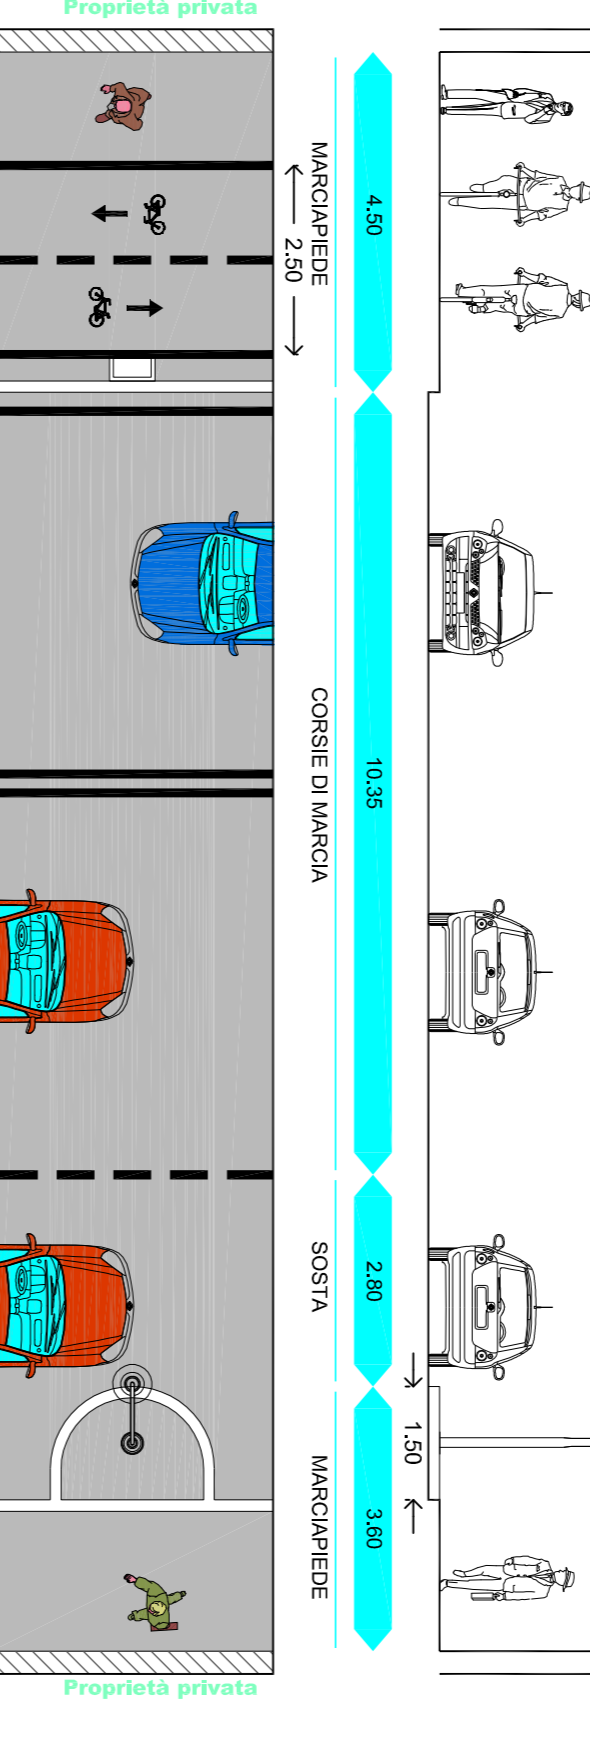
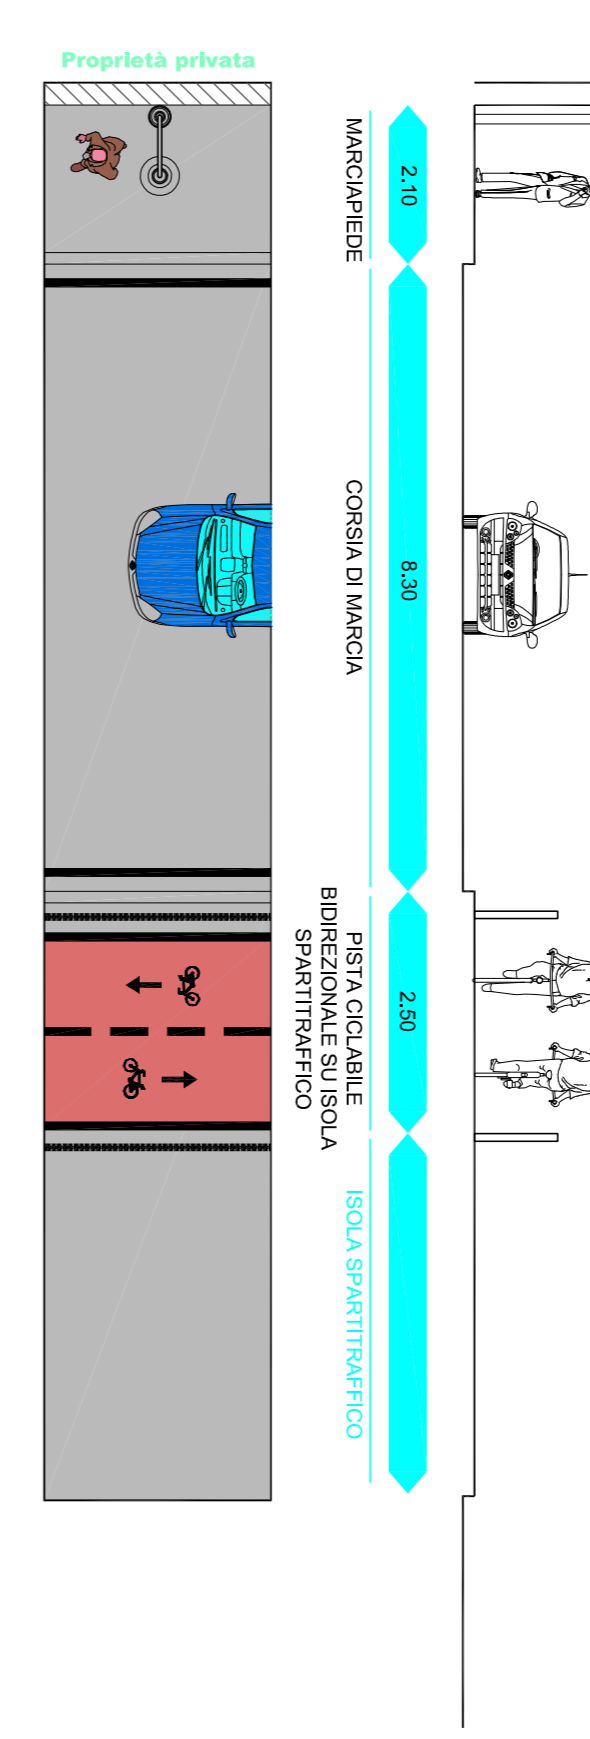
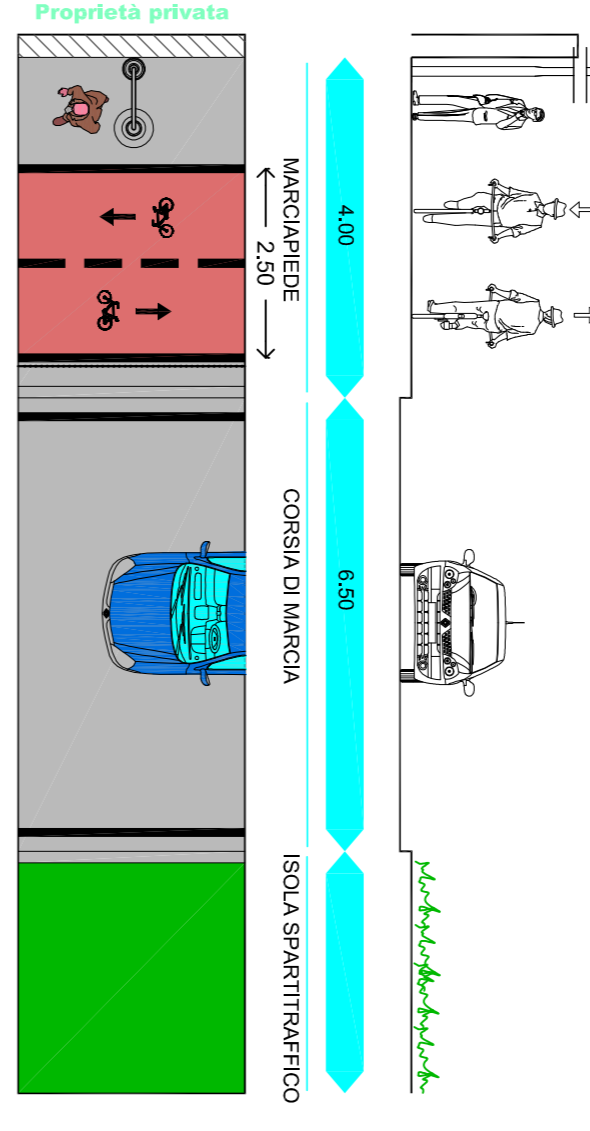
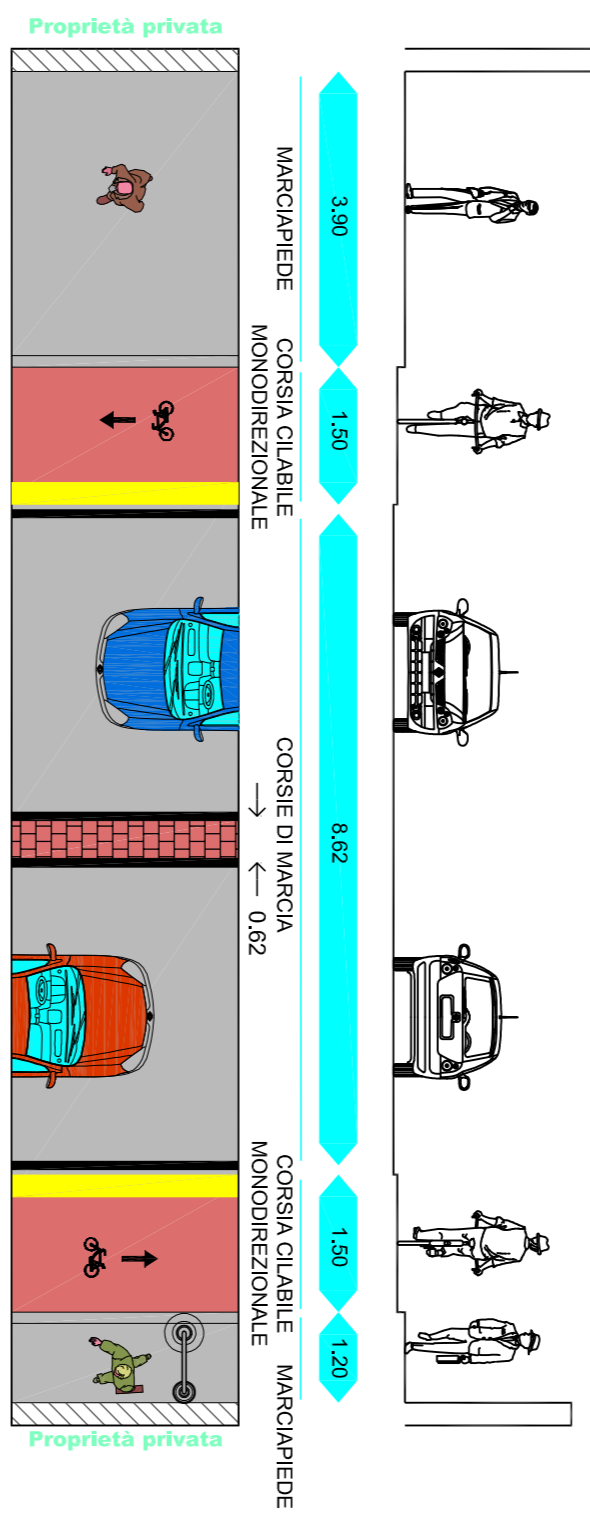
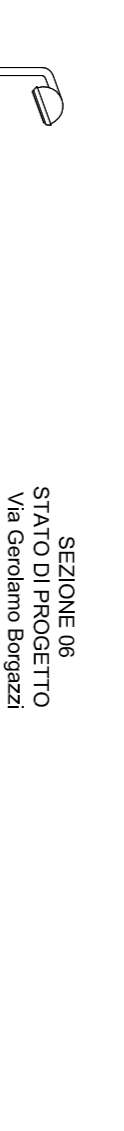
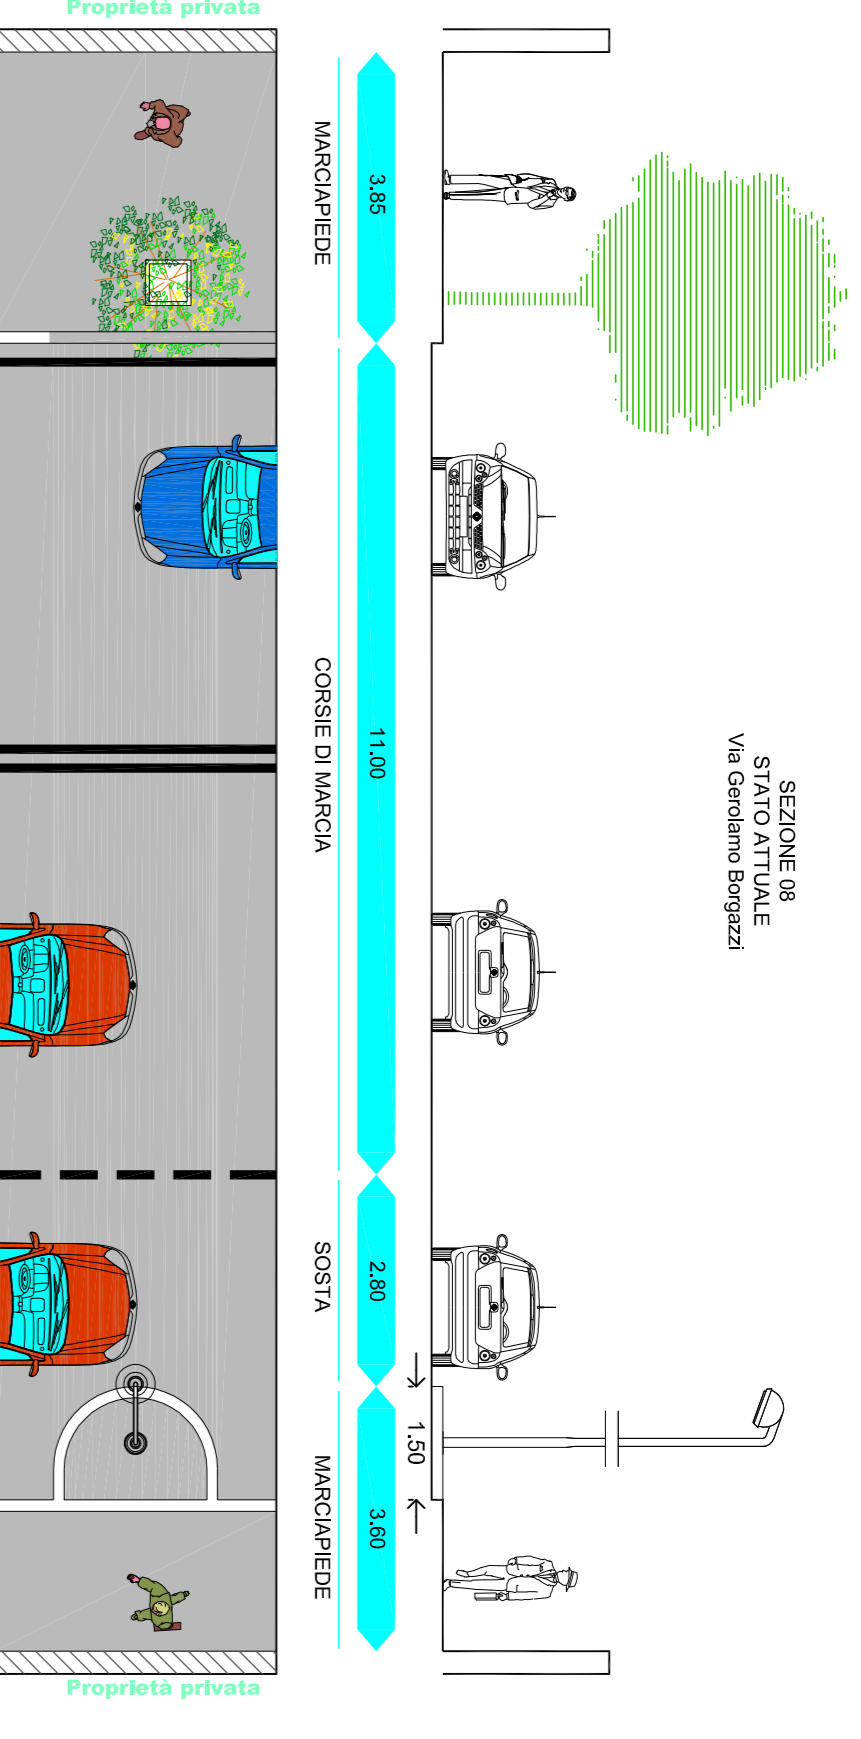
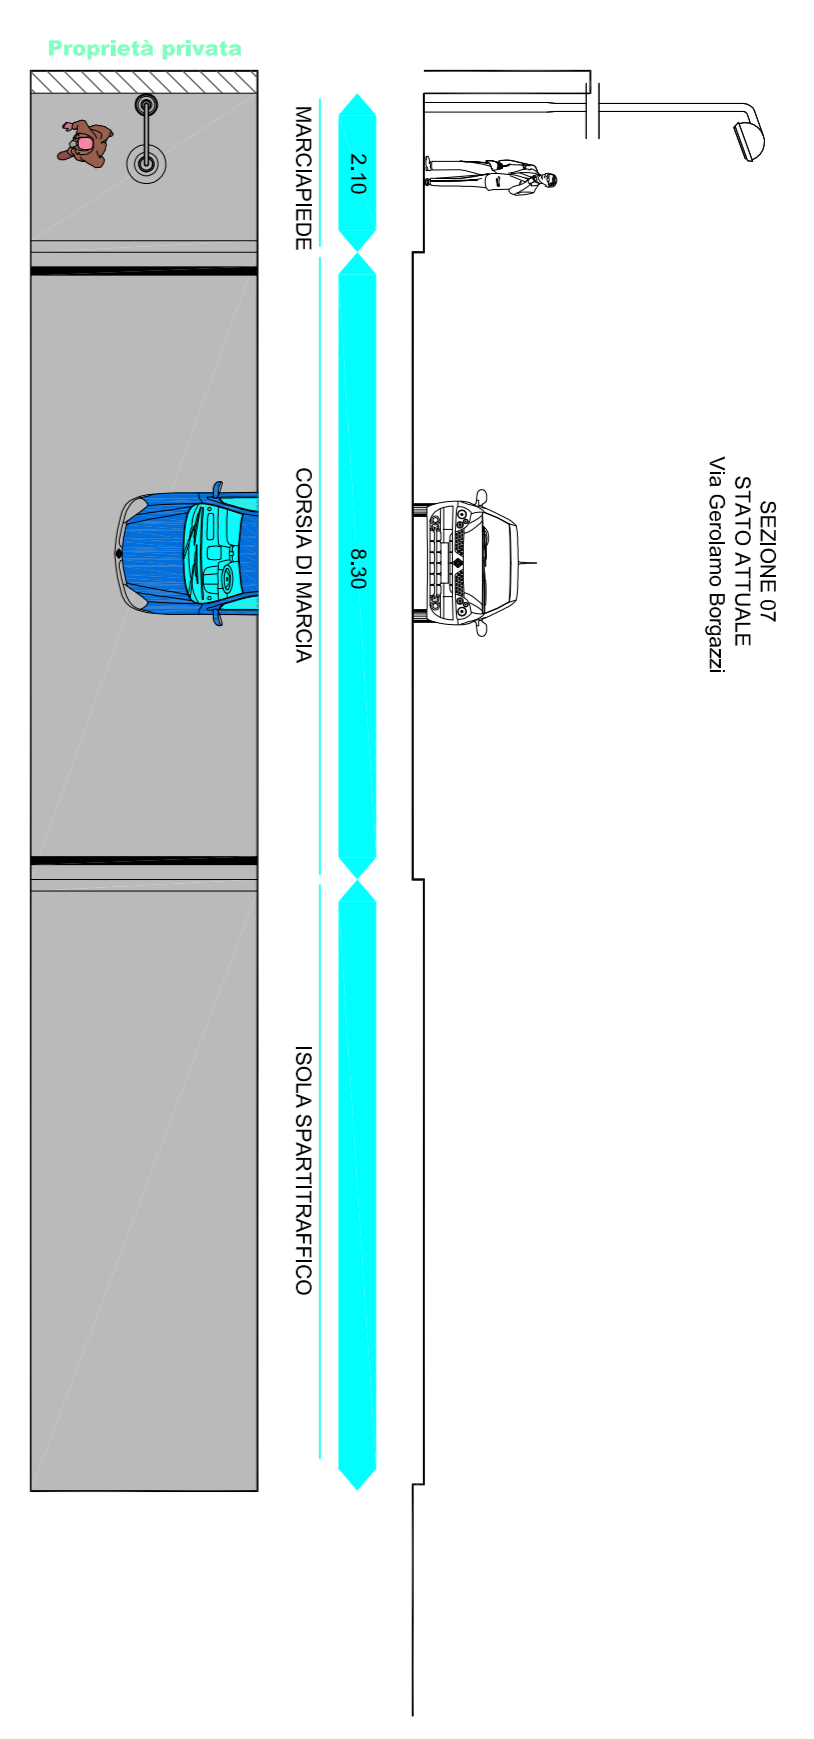
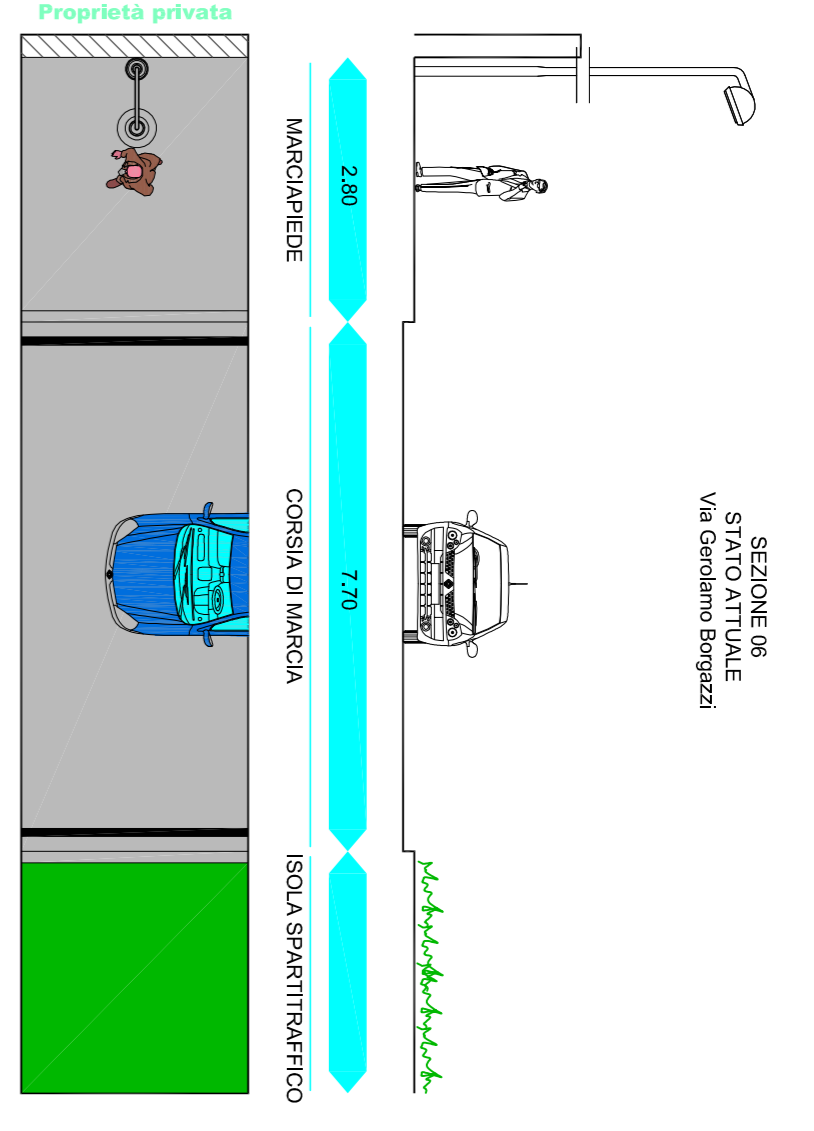


- LEGENDA**
- Edifici
  - Attività commerciali
  - Verde
  - Scala a pagamento
  - Scala disco orario
  - Scala vécula
  - Attraversamento pedonale
  - Pista ciclabile esistente
  - Fermata bus
  - Intervento semaforizzato
  - Pista ciclabile monodirezionale di progetto
  - Pista ciclabile bidirezionale di progetto

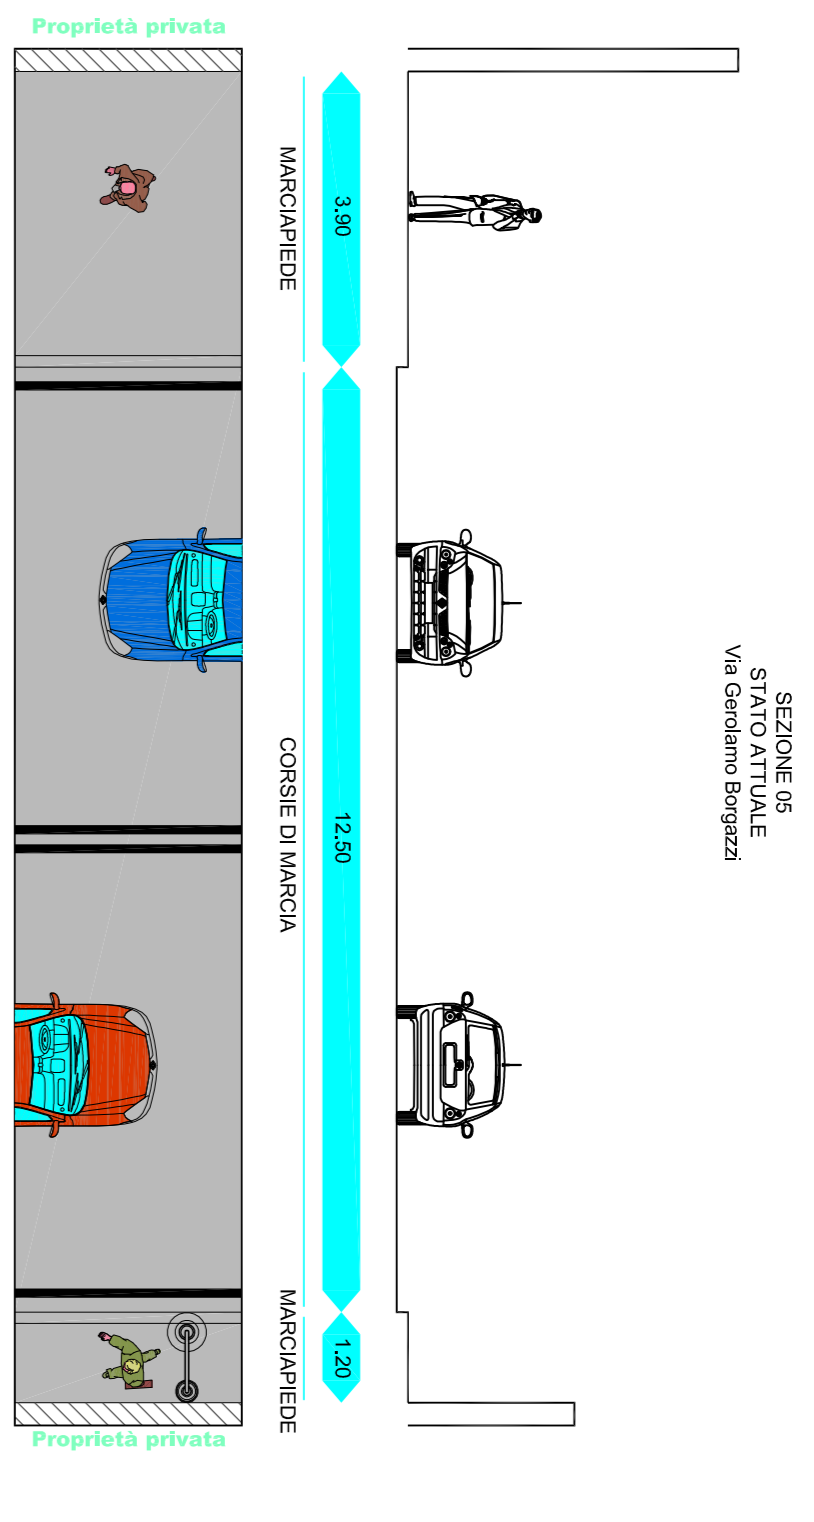

Parlamento dello stato di progetto rappresentando le sezioni  
Sc. 1/2/000

**Settore Mobilità, Viabilità, Reti**  
Servizio Mobilità  
Ufficio Mobilità e Trasporti

**PROGETTO DEFINITIVO/ESECUTIVO**  
MO.BI.SCUOLA MONZA in Bicli a Scuola e al Lavoro  
REALIZZAZIONE PISTA CICLABILE VIA BORGAGAZI E ADEGUAMENTO  
NORMATIVO - Lotto I  
SEZIONI TRASVERSALI - Sezioni 5 - 6 - 7 - 8

**TAV. n. B.05.02**  
data: dicembre 2018  
Il Dirigente arch. Donatella Beretta  
Scala di rappresentazione: 1:100  
Progettisti: Arch. Donatella BERETTA  
Geom. Sara ZANOTTA  
Il Responsabile del Procedimento: Ing. Jonathan MONTI