


LEGENDA	
A.C.	ACCESSO CARRAIO CANTIERE
A.S.M.	AREA STOCCAGGIO MATERIALI
A.C.S.	AREA CARICO E SCARICO MATERIALI
S.S.O.	SCALE SALITA OPERA
A.S.A.	AREA SOLLEVAMENTO ABBASSAMENTO MATERIALI
	RECINZIONE CON PANNELLI IN RETE METALLICA H 2.00 M
	RECINZIONE CON PALETTI E RETE PLASTIFICATA H 2.00 M
	DELIMITAZIONE PERCORSI DI CANTIERE INTERNI
	LINEA ELETTRICA
	QUADRO ELETTRICO
	BETONIERA A BICCHIERE
	CASTELLO

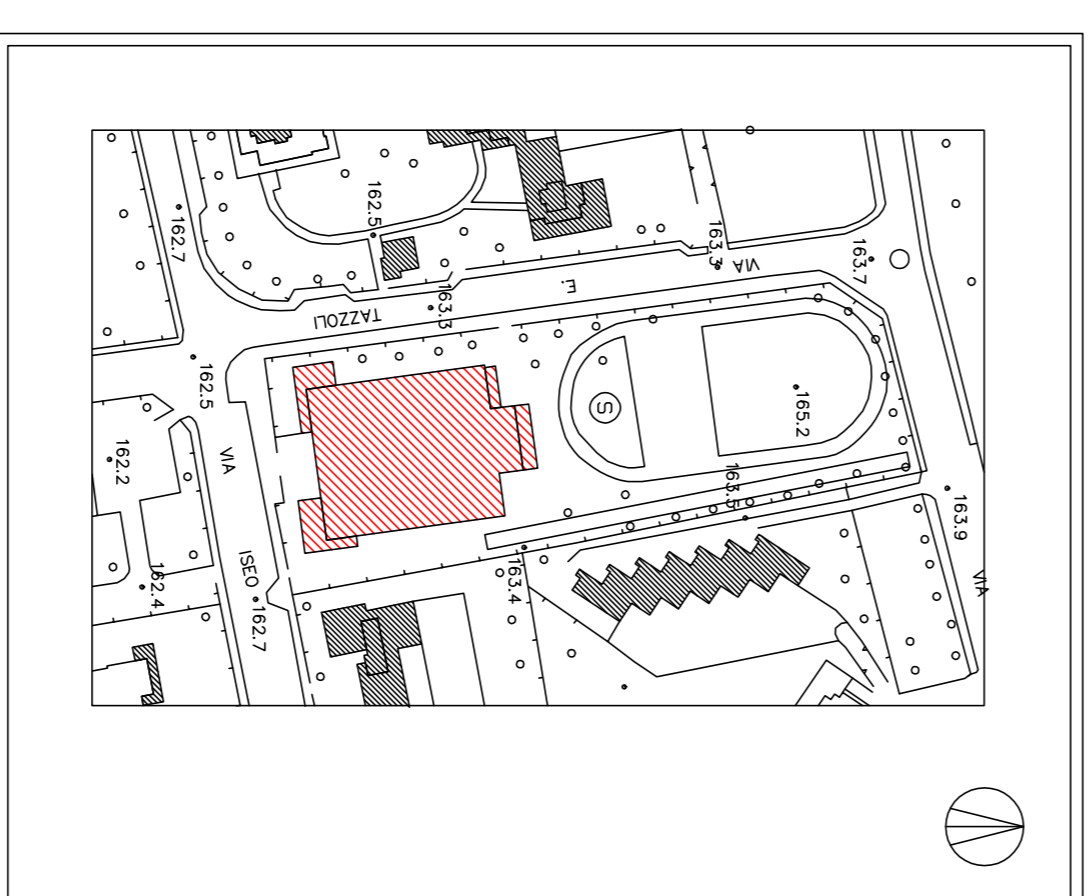

COMUNE DI MONZA  
Settore Manutenzione Edifici, Impianti, Aree Pubbliche

MANUTENZIONE STRAORDINARIA DELLA SCUOLA MEDIA SABIN, VIA ISEO – RIFACIMENTO BAGNI

PIANO DI SICUREZZA E COORDINAMENTO  
(ai sensi D.Lgs. 81/08 e succ. mod. e integrazioni)

Coordinatore per la sicurezza  
in fase di progettazione:  
Arch. GIOVANNI GUELLI

tav.: 1  
oggetto: PLANIMETRIA  
AREE DI CANTIERE

scala: 1:200  
via Mesocco, 1  
20900 Monza  
tel/fox 039 2847481  
ogg.: novembre 2017  
e-mail: giovanni.guelli@in.it

Realizzare idonee recinzioni di cantiere, che separino le zone d'intervento da quelle adiacenti estranee alle opere, prestando massima attenzione da parte degli ausili dei mezzi d'opera in ingresso ed uscita da ogni area e durante l'attraversamento dei marciapiedi, ove presenti.

Rischio investimento di mezzi in transito o di pedoni circostanti le aree di cantiere. L'attività del cantiere comporta il rischio di investimento di pedoni o autoveicoli da parte dei mezzi d'opera in ingresso o uscita dalle aree di lavoro: prestare la massima attenzione nel transito dei mezzi in ingresso ed uscita dal cantiere. Azionare sempre i dispositivi ottico-acustici di segnalazione di mezzo in movimento.

VIA TAZZOLI

VIA ISEO