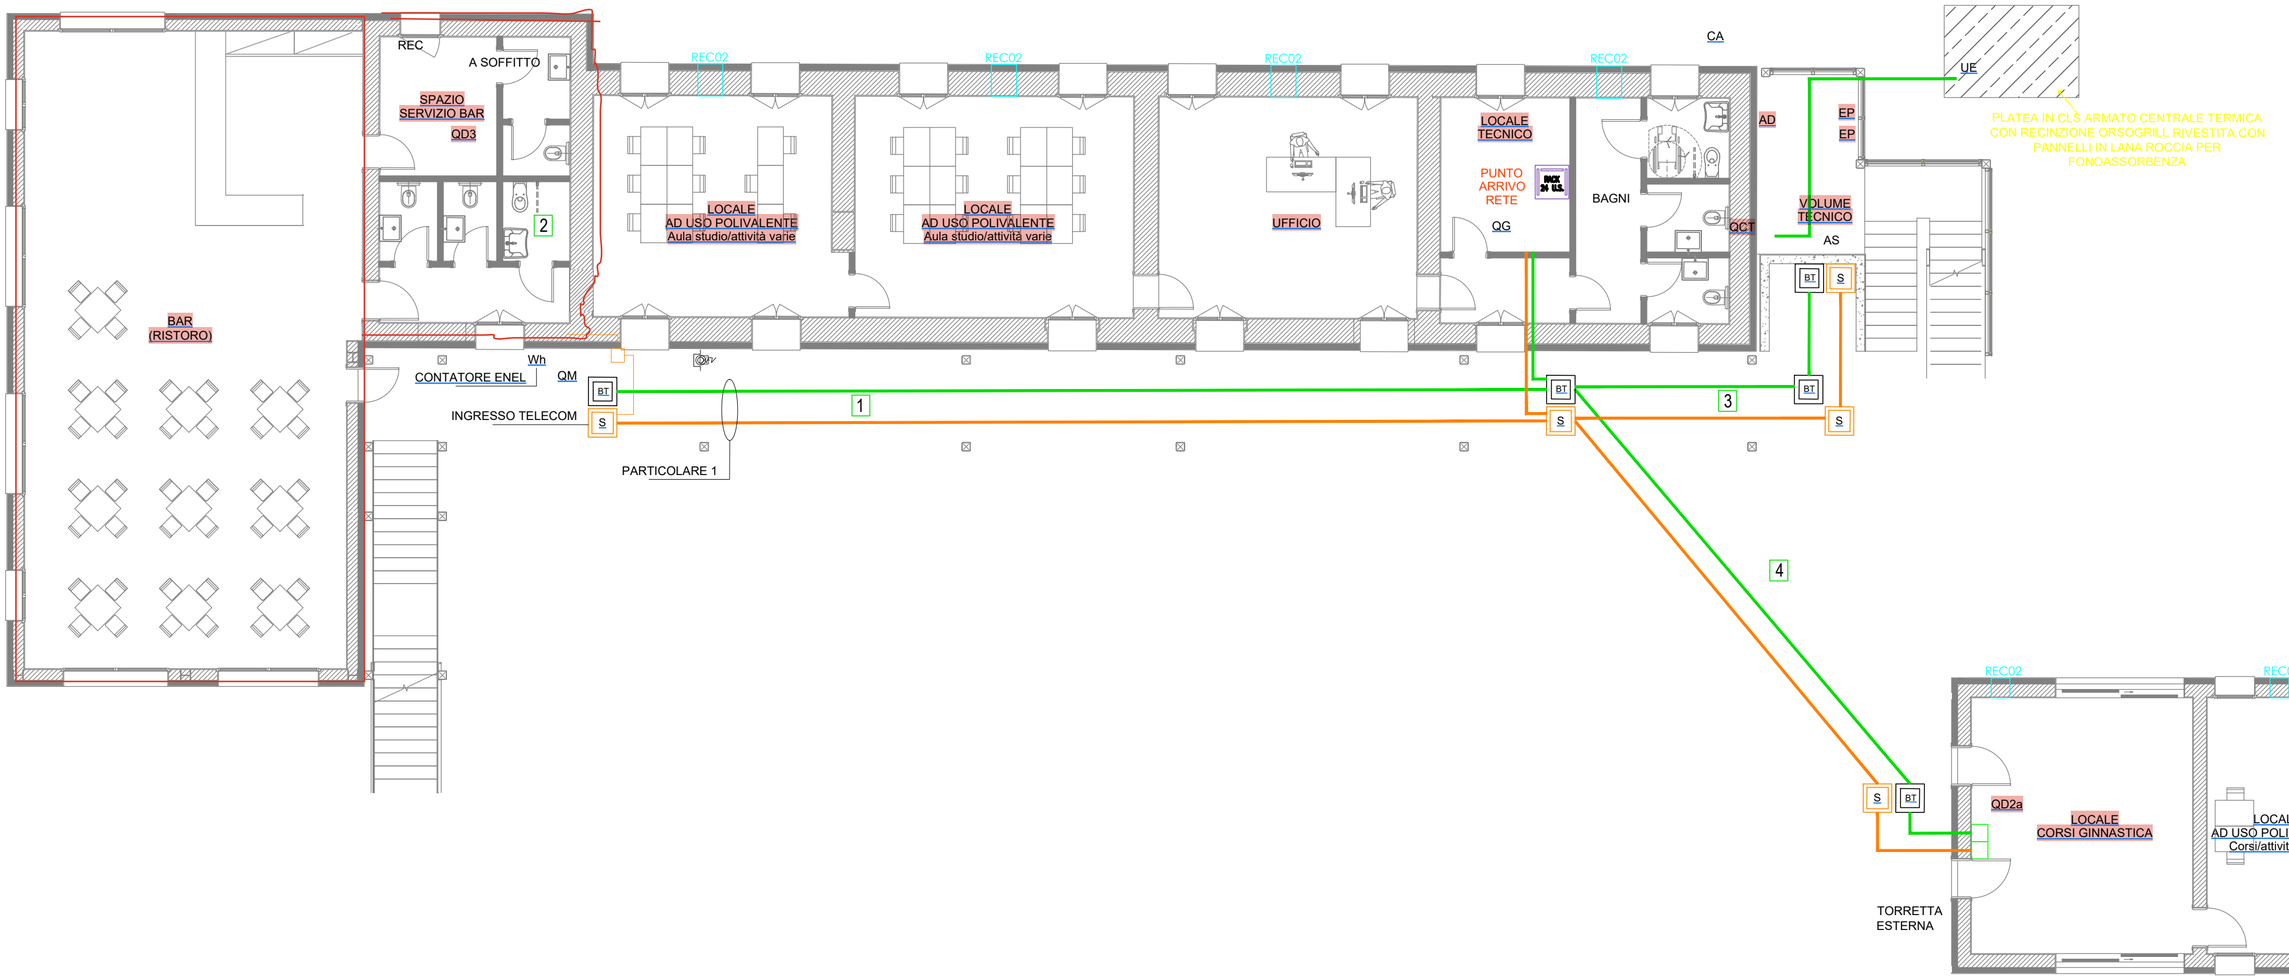
PIANO TERRA


REC
A SOFFITTO
SPAZIO SERVIZIO BAR
QD3
2
REC02
REC02
REC02
REC02
LOCALE AD USO POLIVALENTE Aula studio/attività varie
LOCALE AD USO POLIVALENTE Aula studio/attività varie
UFFICIO
LOCALE TECNICO
PUNTO ARRIVO RETE
RACK 24 U.I.
QG
BAGNI
CA
AD
QCT
EP
EP
UE
PLATEA IN CLS ARMATO CENTRALE TERMICA CON RECINZIONE ORSOGRILL RIVESTITA CON PANNELLI IN LANA ROCCIA PER FONOASSORBENZA
VOLUME TECNICO
AS
BT
S
BAR (RISTORO)
Wh
CONTATORE ENEL
QM
INGRESSO TELECOM
PARTICOLARE 1
1
3
4
REC02
REC02
S
BT
QD2a
LOCALE CORSI GINNASTICA
LOCALE AD USO POLIVALENTE Corsi/attività varie
TORRETTA ESTERNA