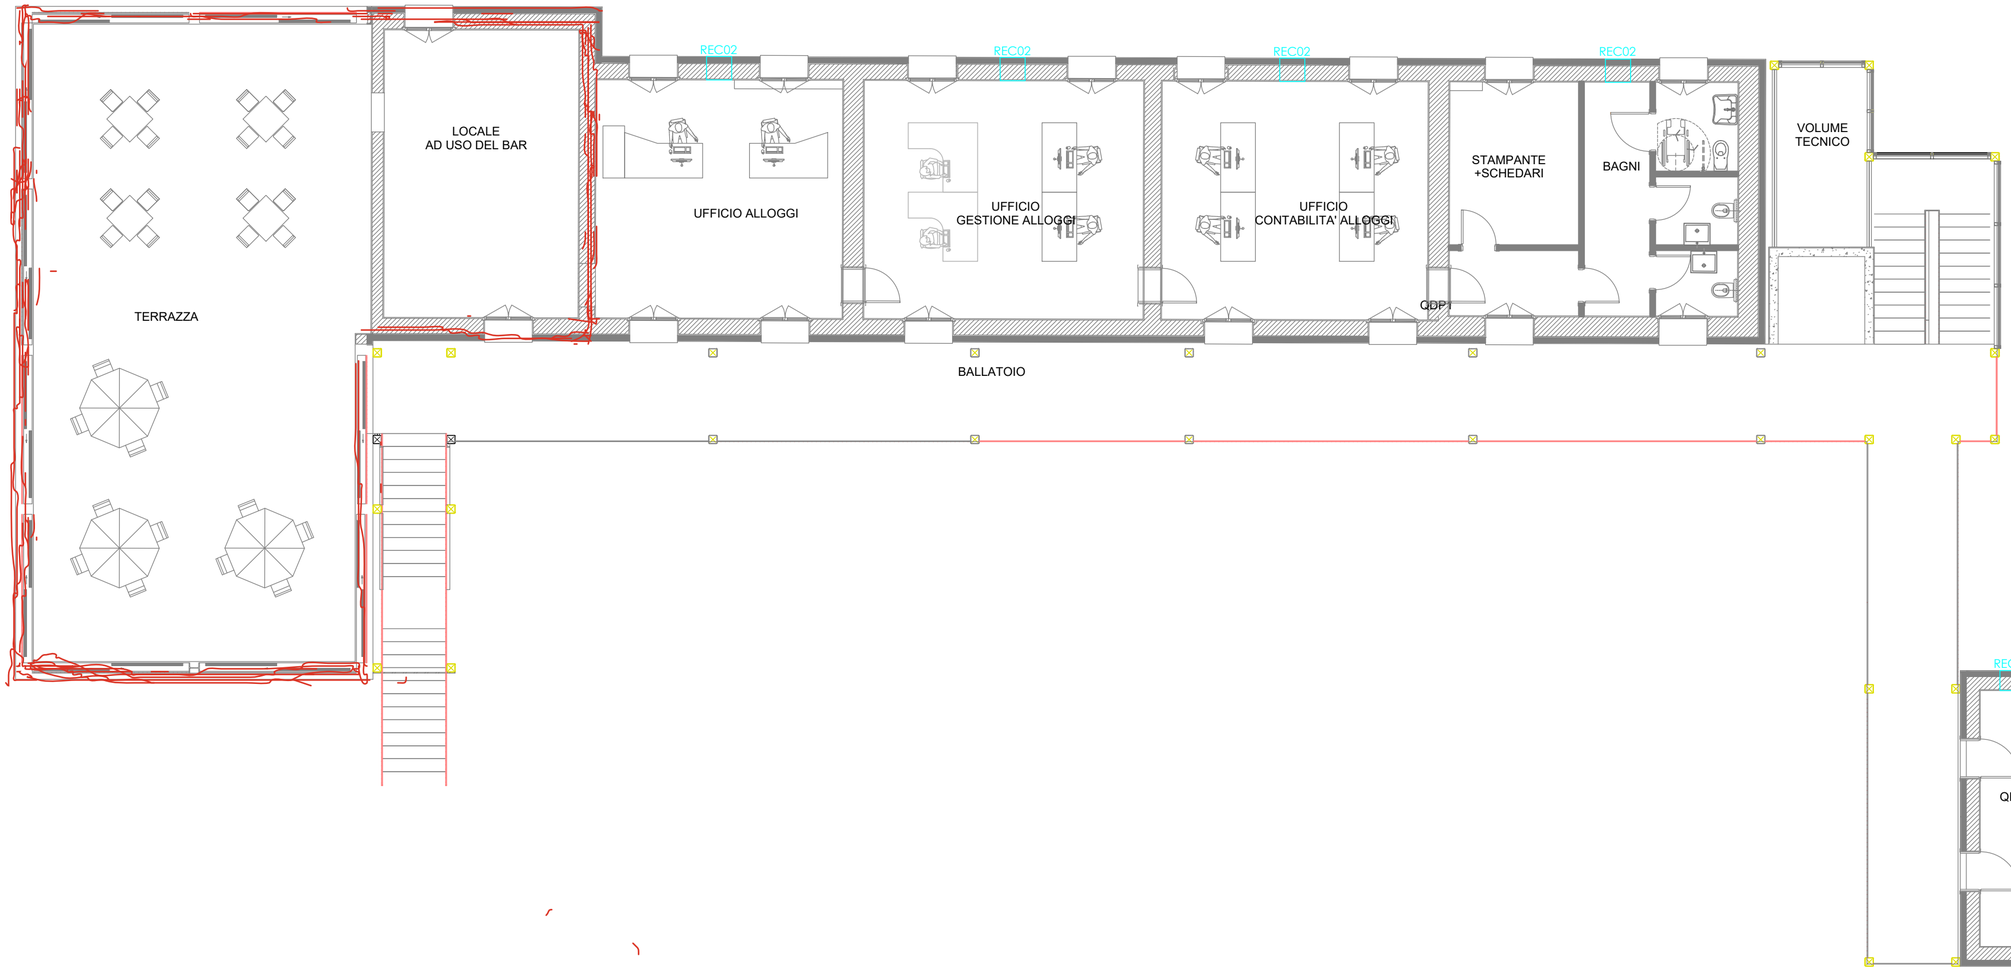
PIANO PRIMO


REC02
REC02
REC02
REC02
LOCALE
AD USO DEL BAR
UFFICIO ALLOGGI
UFFICIO
GESTIONE ALLOGGI
UFFICIO
CONTABILITA' ALLOGGI
STAMPANTE
+SCHEDARI
BAGNI
VOLUME
TECNICO
TERRAZZA
QDP1
BALLATOIO
REC02
REC02
QD2b
LOCALE
AD USO POLIVALENTE
Riunioni
LOCALE
AD USO POLIVALENTE
Corsi/attività varie