


LEGENDA

- AREA DA ESPROPRIARE O ACQUISIRE MQ 10.690
- CONDOTTA SNAM Ø 900 E RELATIVA FASCIA DI RISPETTO DI 8 MT MQ 3.205
- MANUFATTO MM5

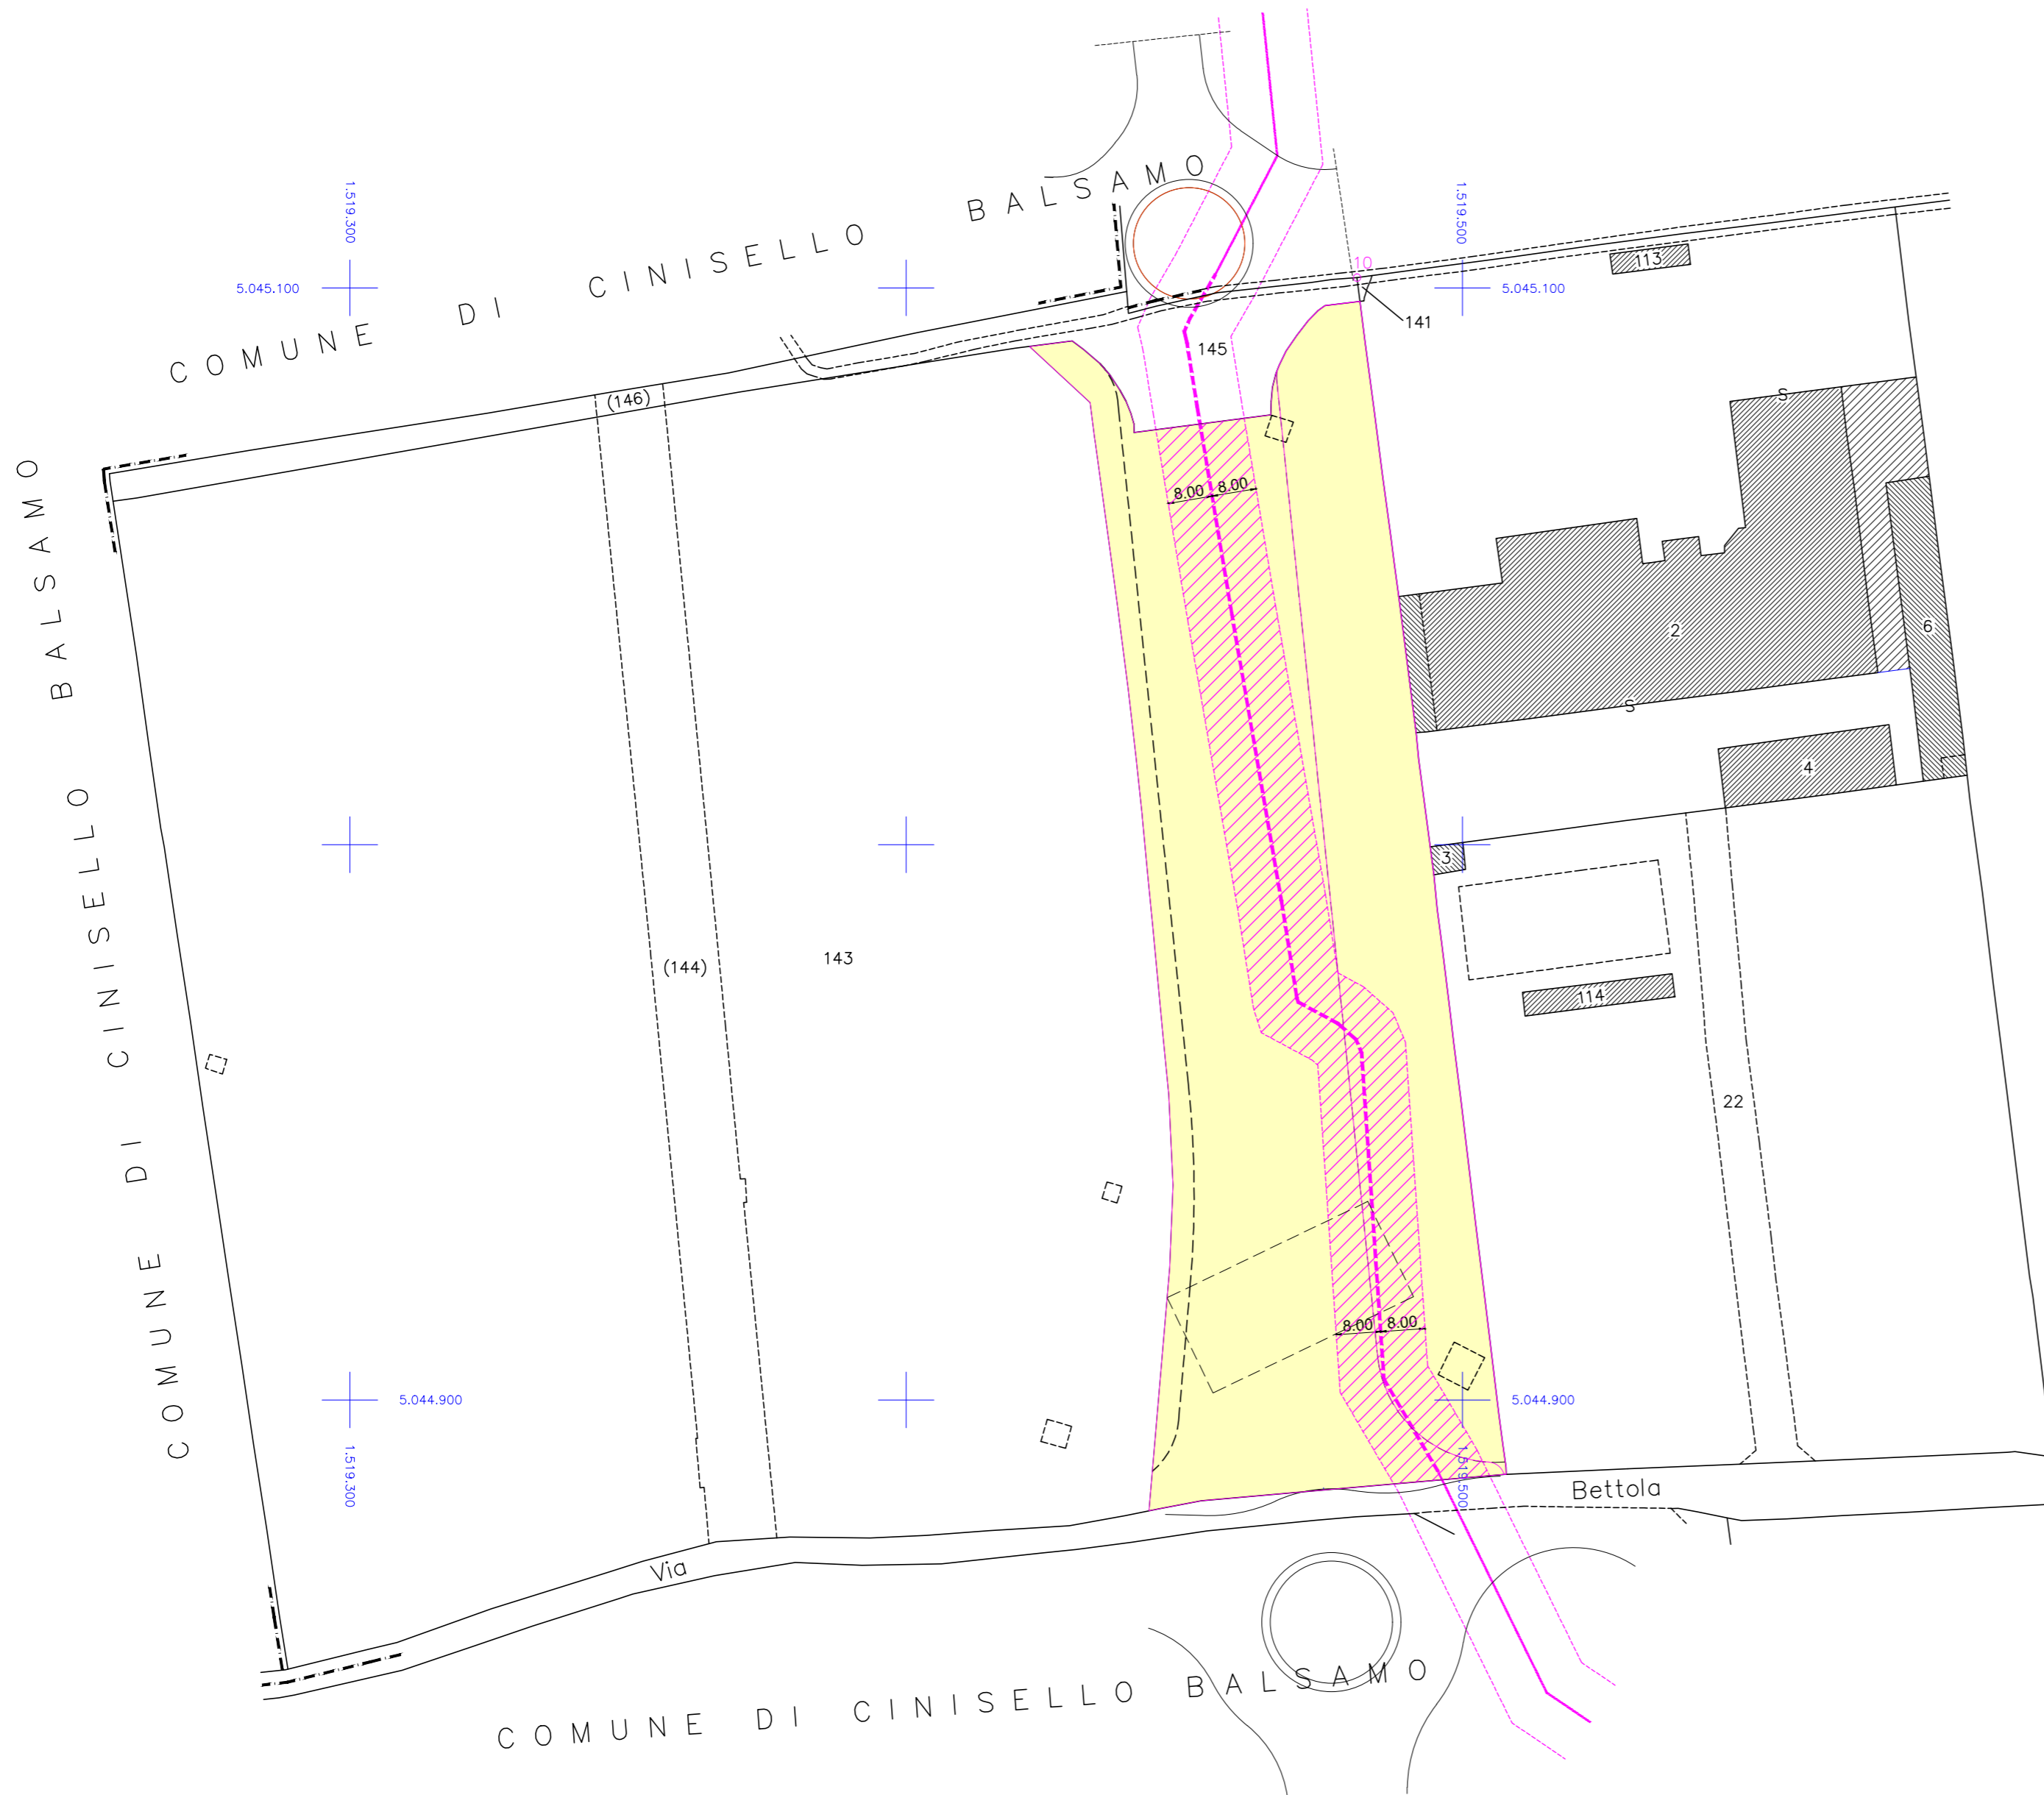

COMUNE DI MONZA

PROGETTO ESECUTIVO

**INTERVENTI DI REALIZZAZIONE, IN COMUNE DI MONZA, DI VIABILITA' PUBBLICA IN PROSECUZIONE DI VIABILITA' ESISTENTI - ATTUAZIONE VARIANTE DI PII COMUNE DI CINISELLO BALSAMO (delibera GC n. 216/2017) - ACCORDO DI PROGRAMMA in data 08/02/2016 (DPGR n. 609 in data 17/02/2017)**

IL SOGGETTO ATTUATORE

**PATRIMONIO REAL ESTATE SPA**  
Via Torino 2 - Milano

IL PROGETTISTA

**Arch. Corrado Rossetti**  
via Torino, 2 - 20123 Milano  
TEL 02 8639191 FAX 02 86466001

DIREZIONE LAVORI

**Ing. Arch. Galeazzo Maria Conti**  
CONTI ASSOCIATI S.r.l.  
via Galileo Galilei, 5 - 20124 Milano  
TEL 02 2046482 FAX 02 36539033



**Rossetti engineering s.r.l.**  
via Torino, 2 - 20123 Milano  
tel: 02 8639191 fax: 02 86466001  
sd@rossettiengineering.it

OGGETTO

**Planimetria Catastale**

N° TAVOLA

**2**

REVISIONE

DATA

SCALA

**Aprile 2019**

**1:1000**

NOME FILE

TAV2-Aprile-2019

D

C

A

CODICE COMMESSA

**----001**

FILE DI CONFIGURAZIONE PENNE DI PLOTTAGGIO  
CB-STR-MNZ-TAV2.ctb

LAYOUT DI STAMPA  
Model