






1. Rilievo area scala 1:1.000

LEGENDA

	Perimetro Area di Proprietà da rilievo	18.815 mq
	Area Prioritaria n. 1 - ple Virgilio	16.735 mq
	zona B2 I	2.080 mq

 Edifici ancora in essere
 I rimanenti edifici sono stati demoliti con DIA presentata in data
 8 Agosto 2008 prot. n° 71208, 27 Febbraio 2009 e il 26 Marzo 2010
 prot.128/10

2. Calcolo analitico perimetro area scala 1:500

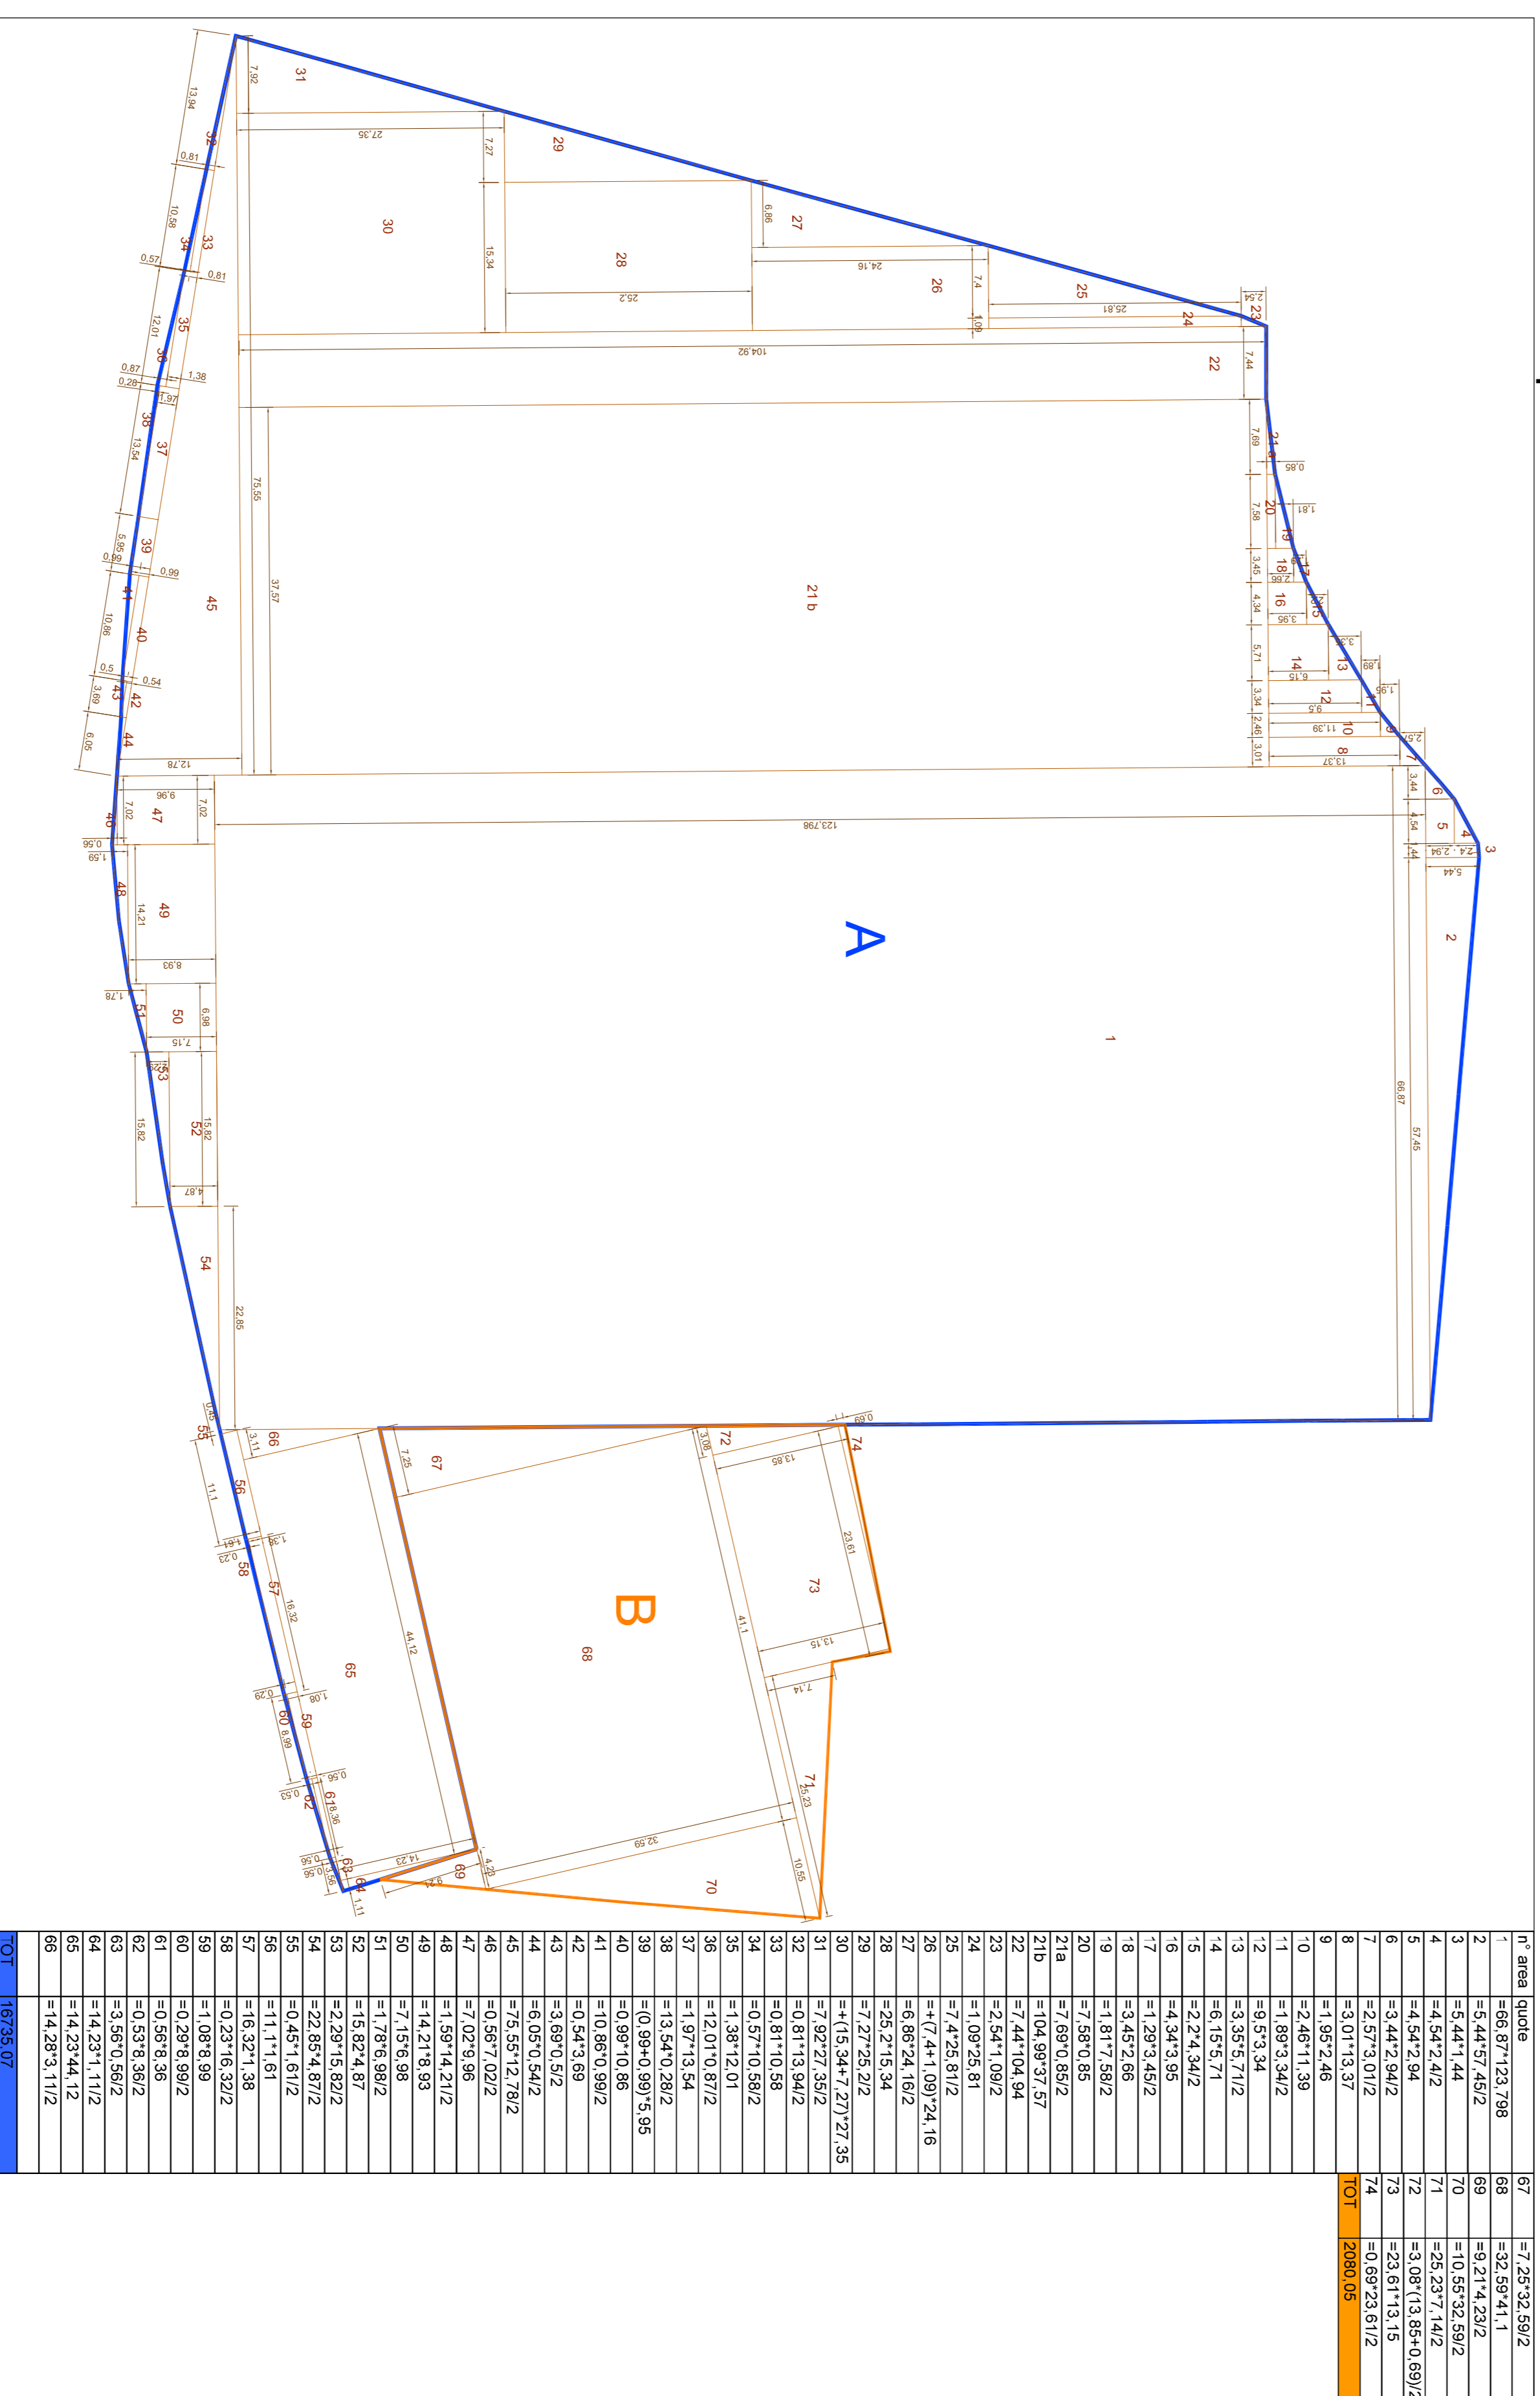

