




PIANO 2° INTERRATO
scala 1:500

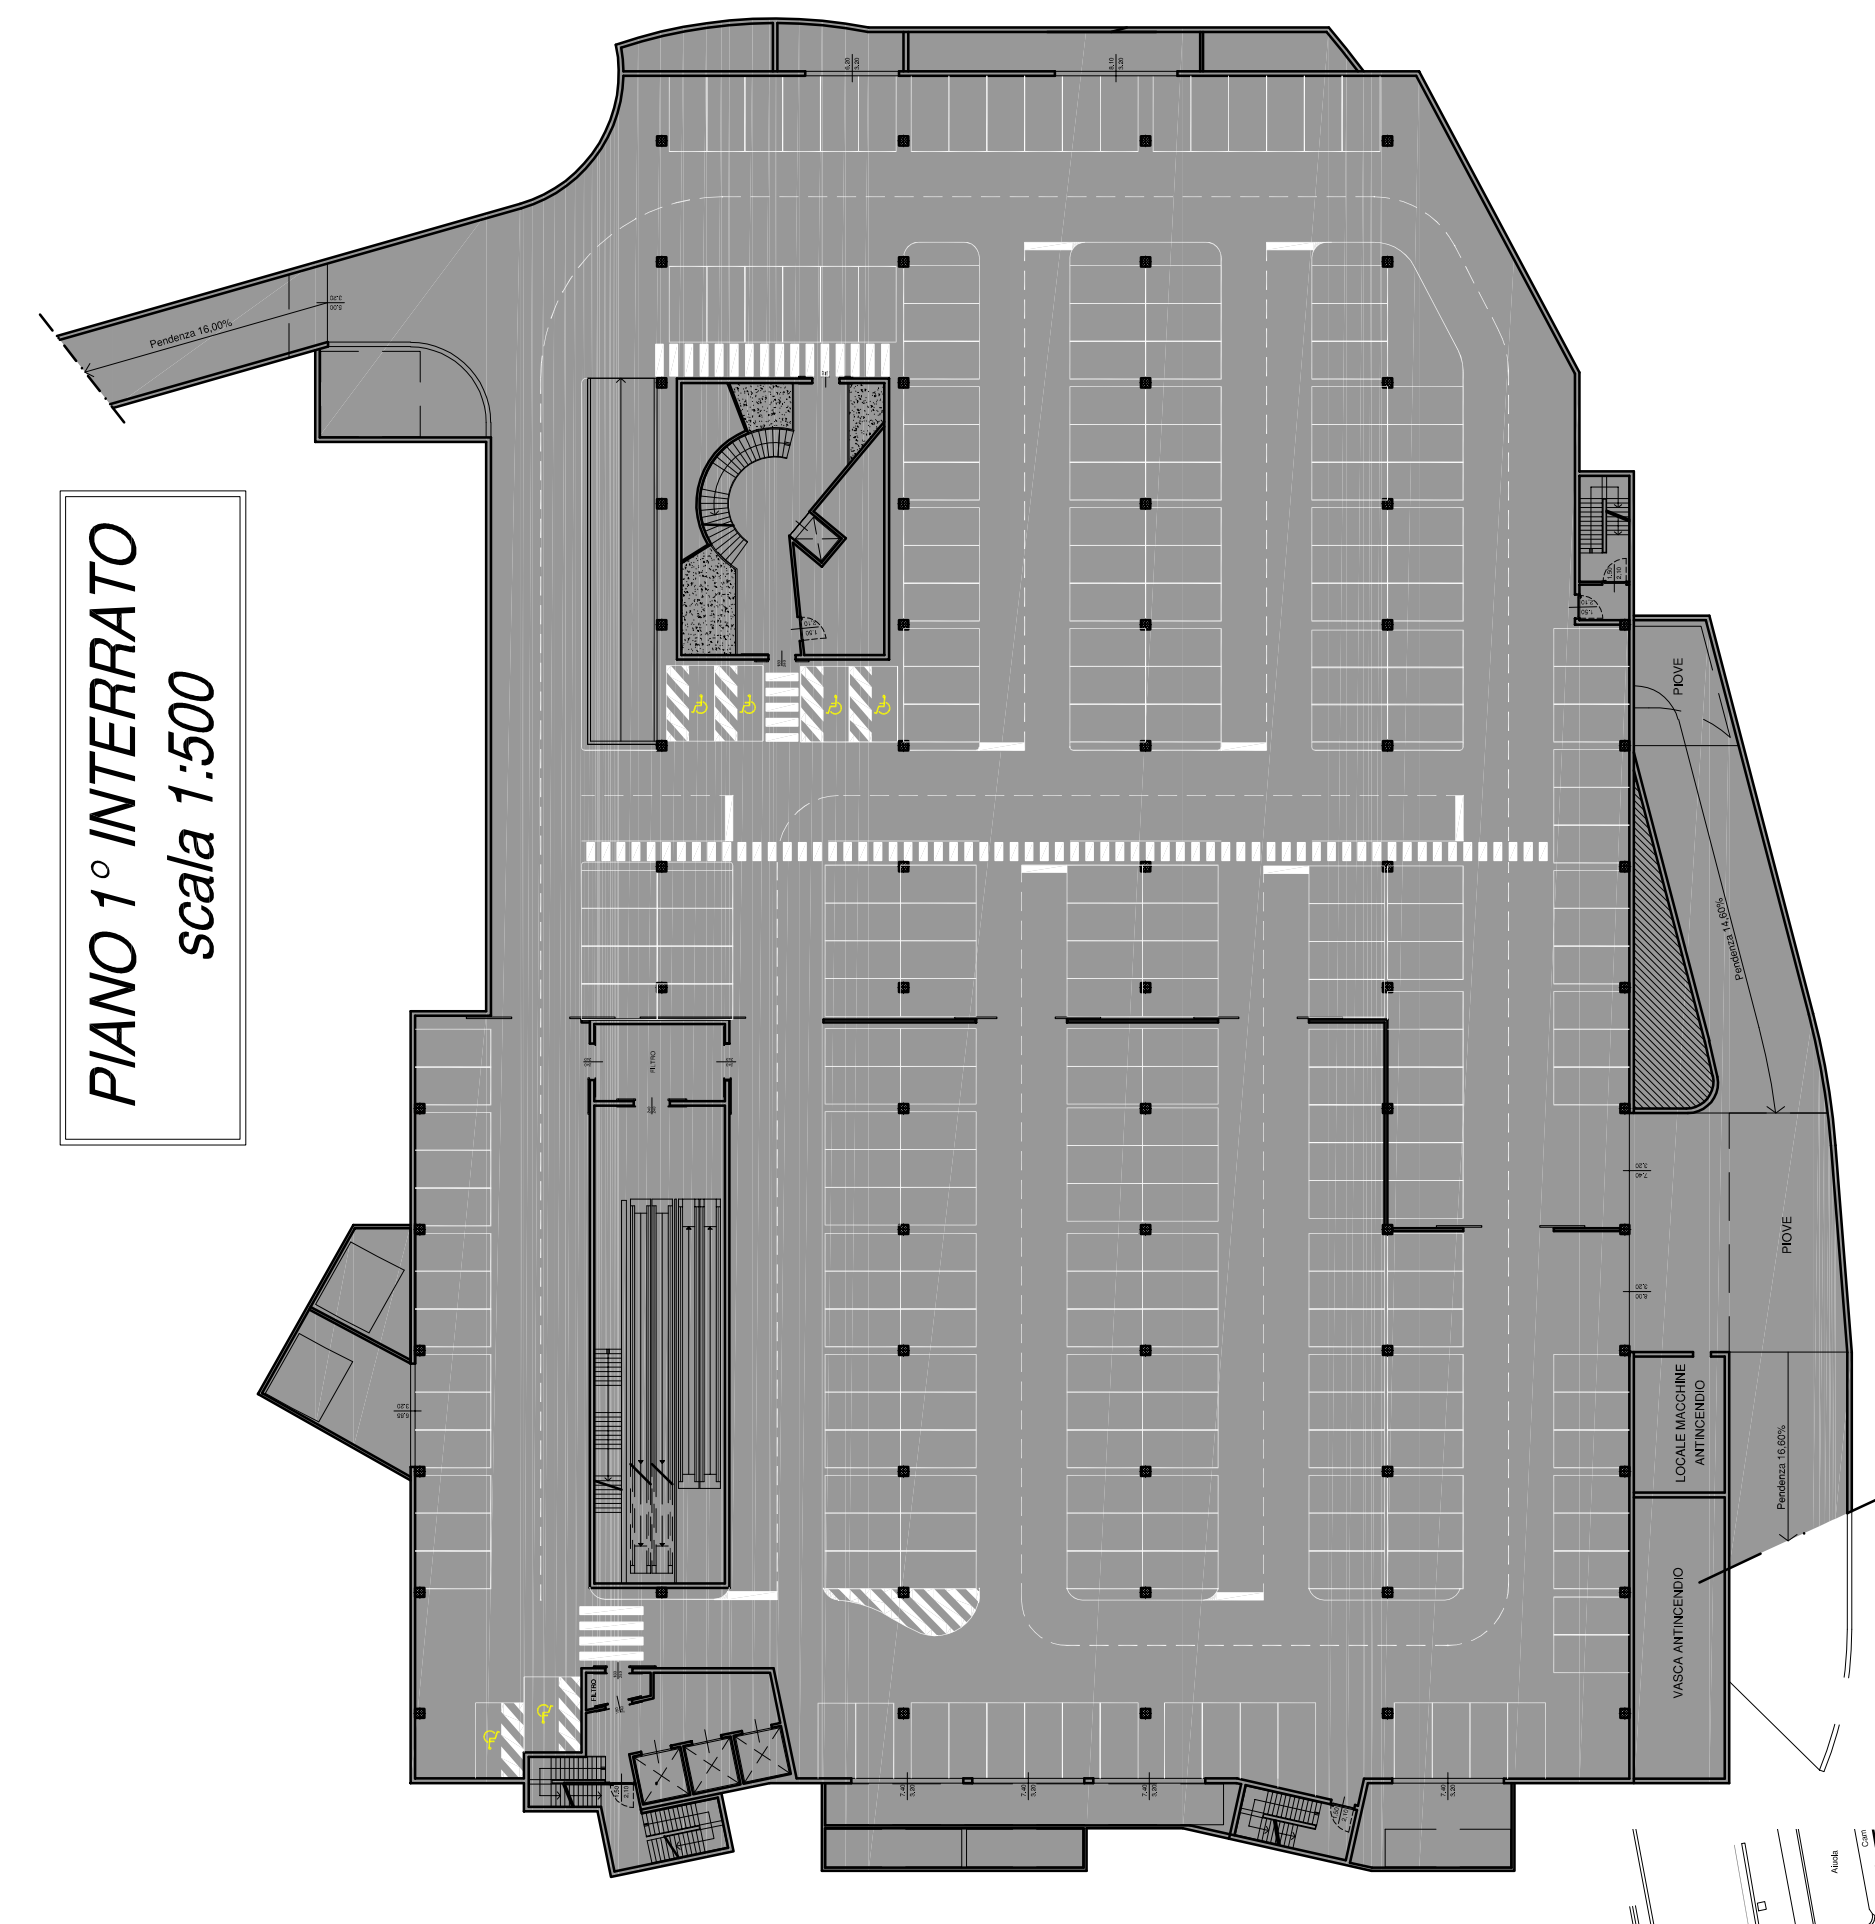

PIANO 1° INTERRATO
scala 1:500

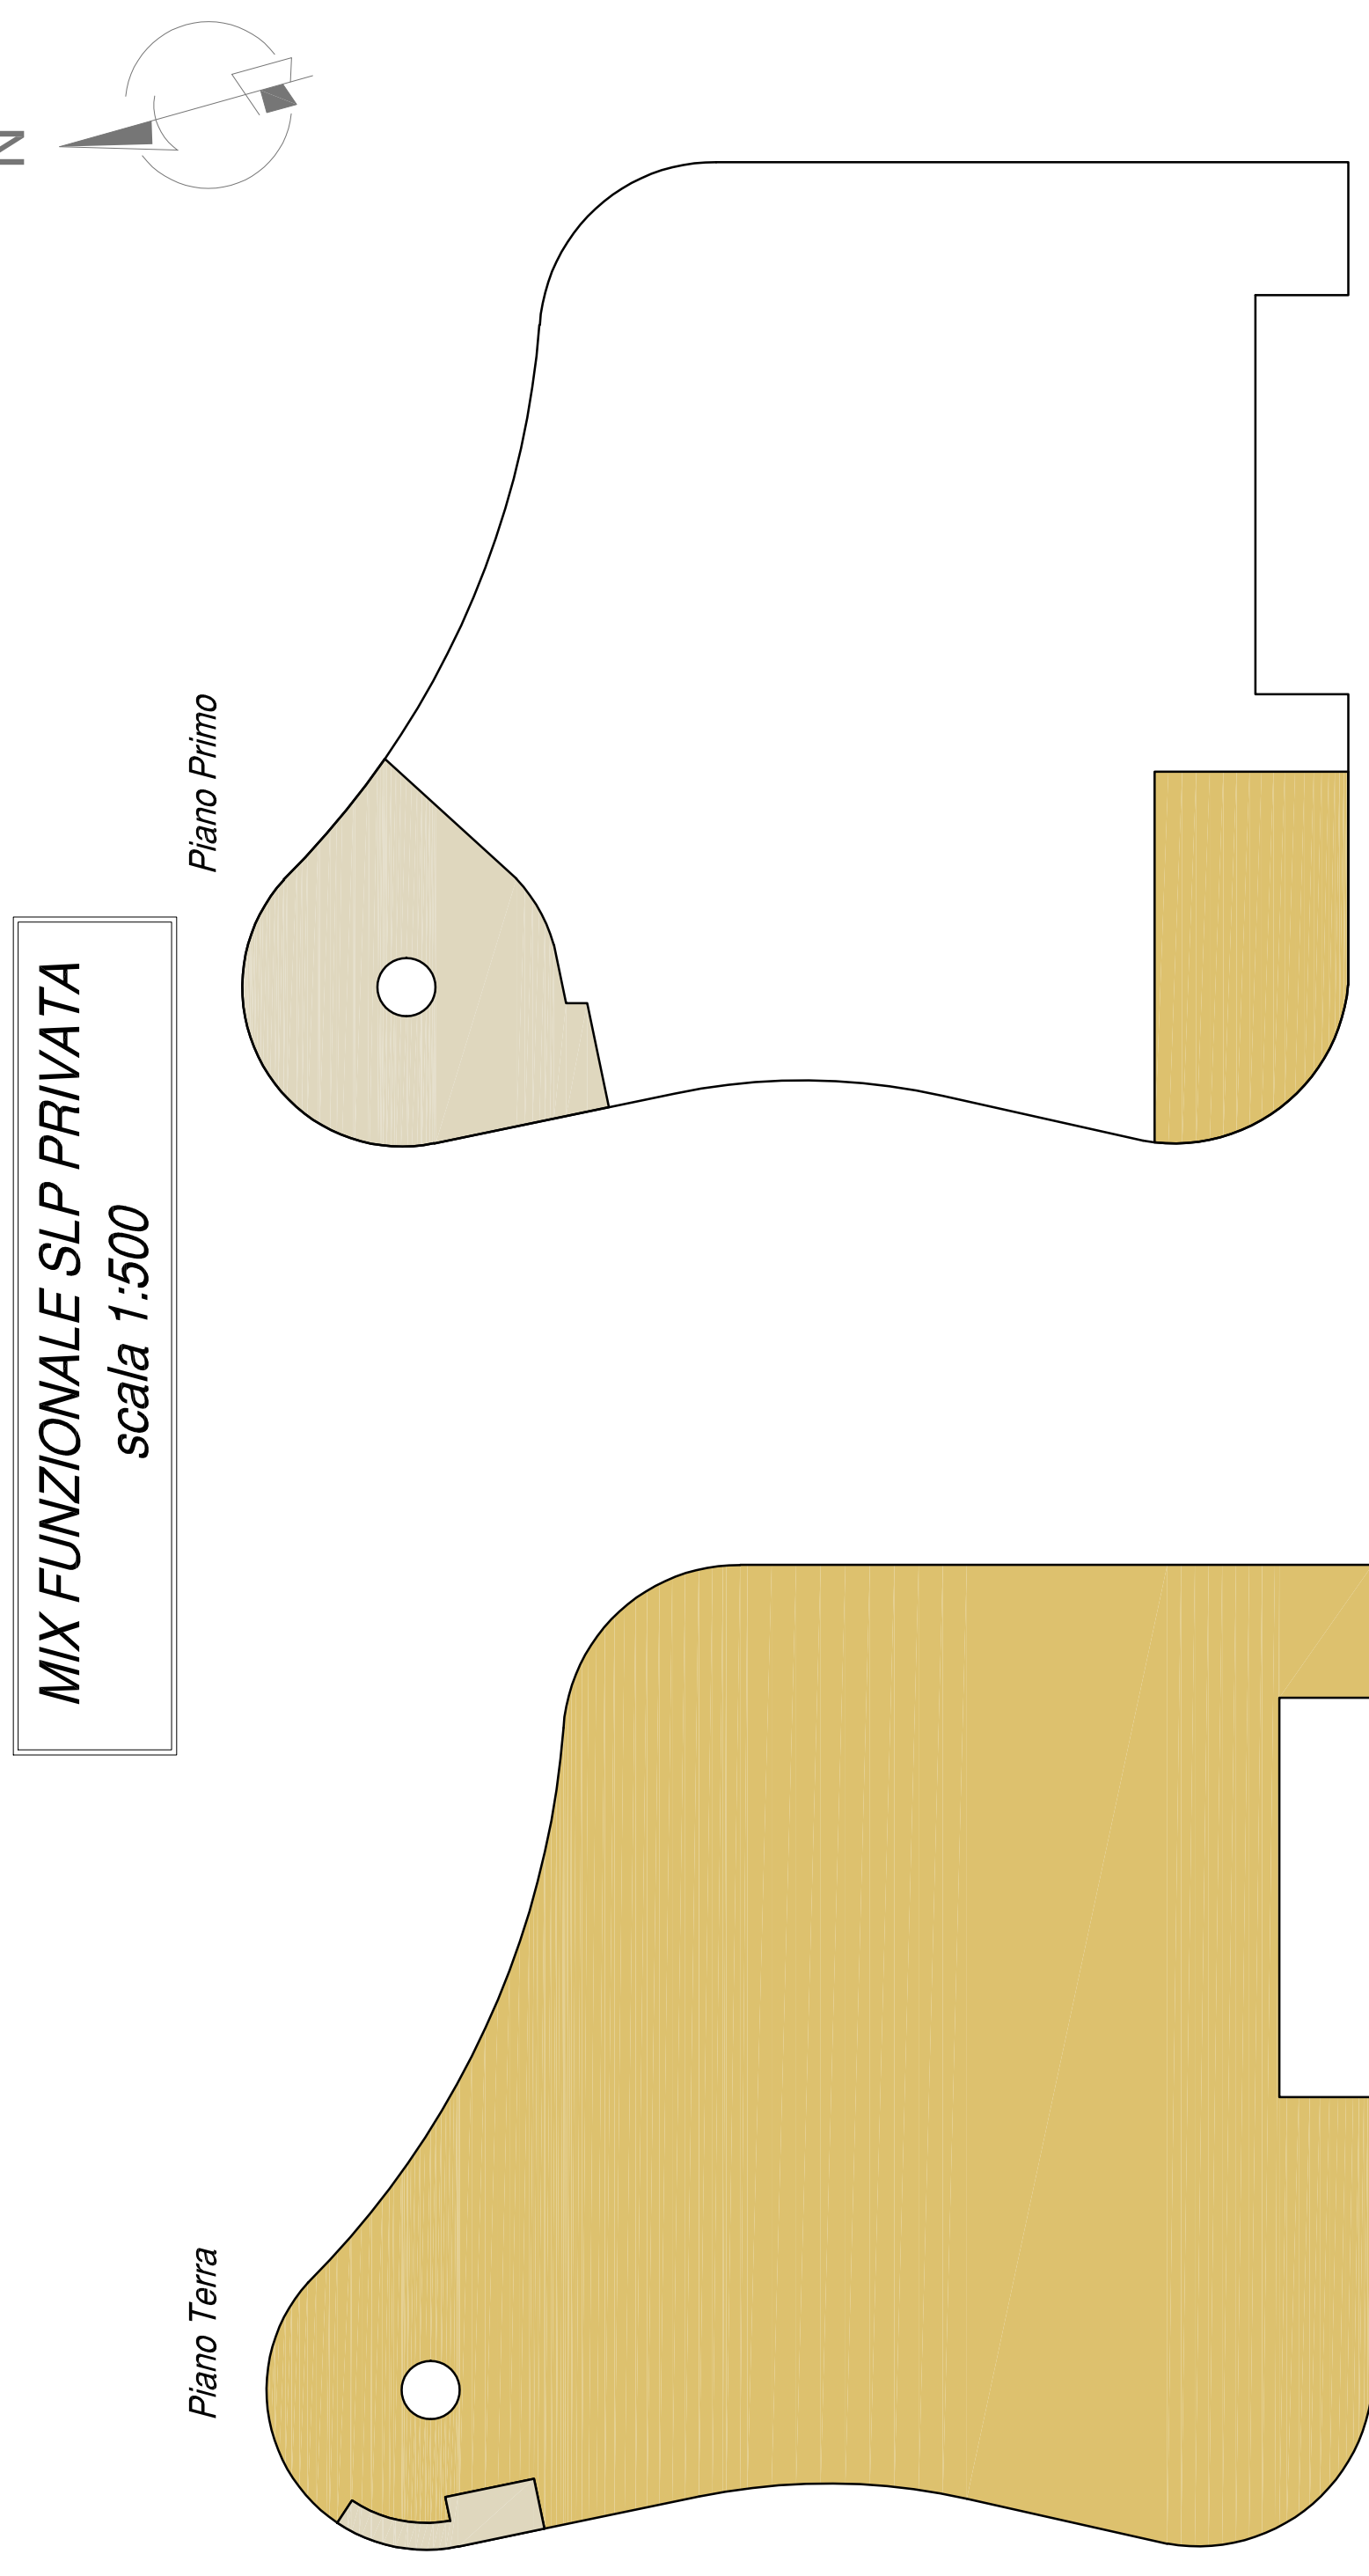

MIX FUNZIONALE SLP PRIVATA
scala 1:500

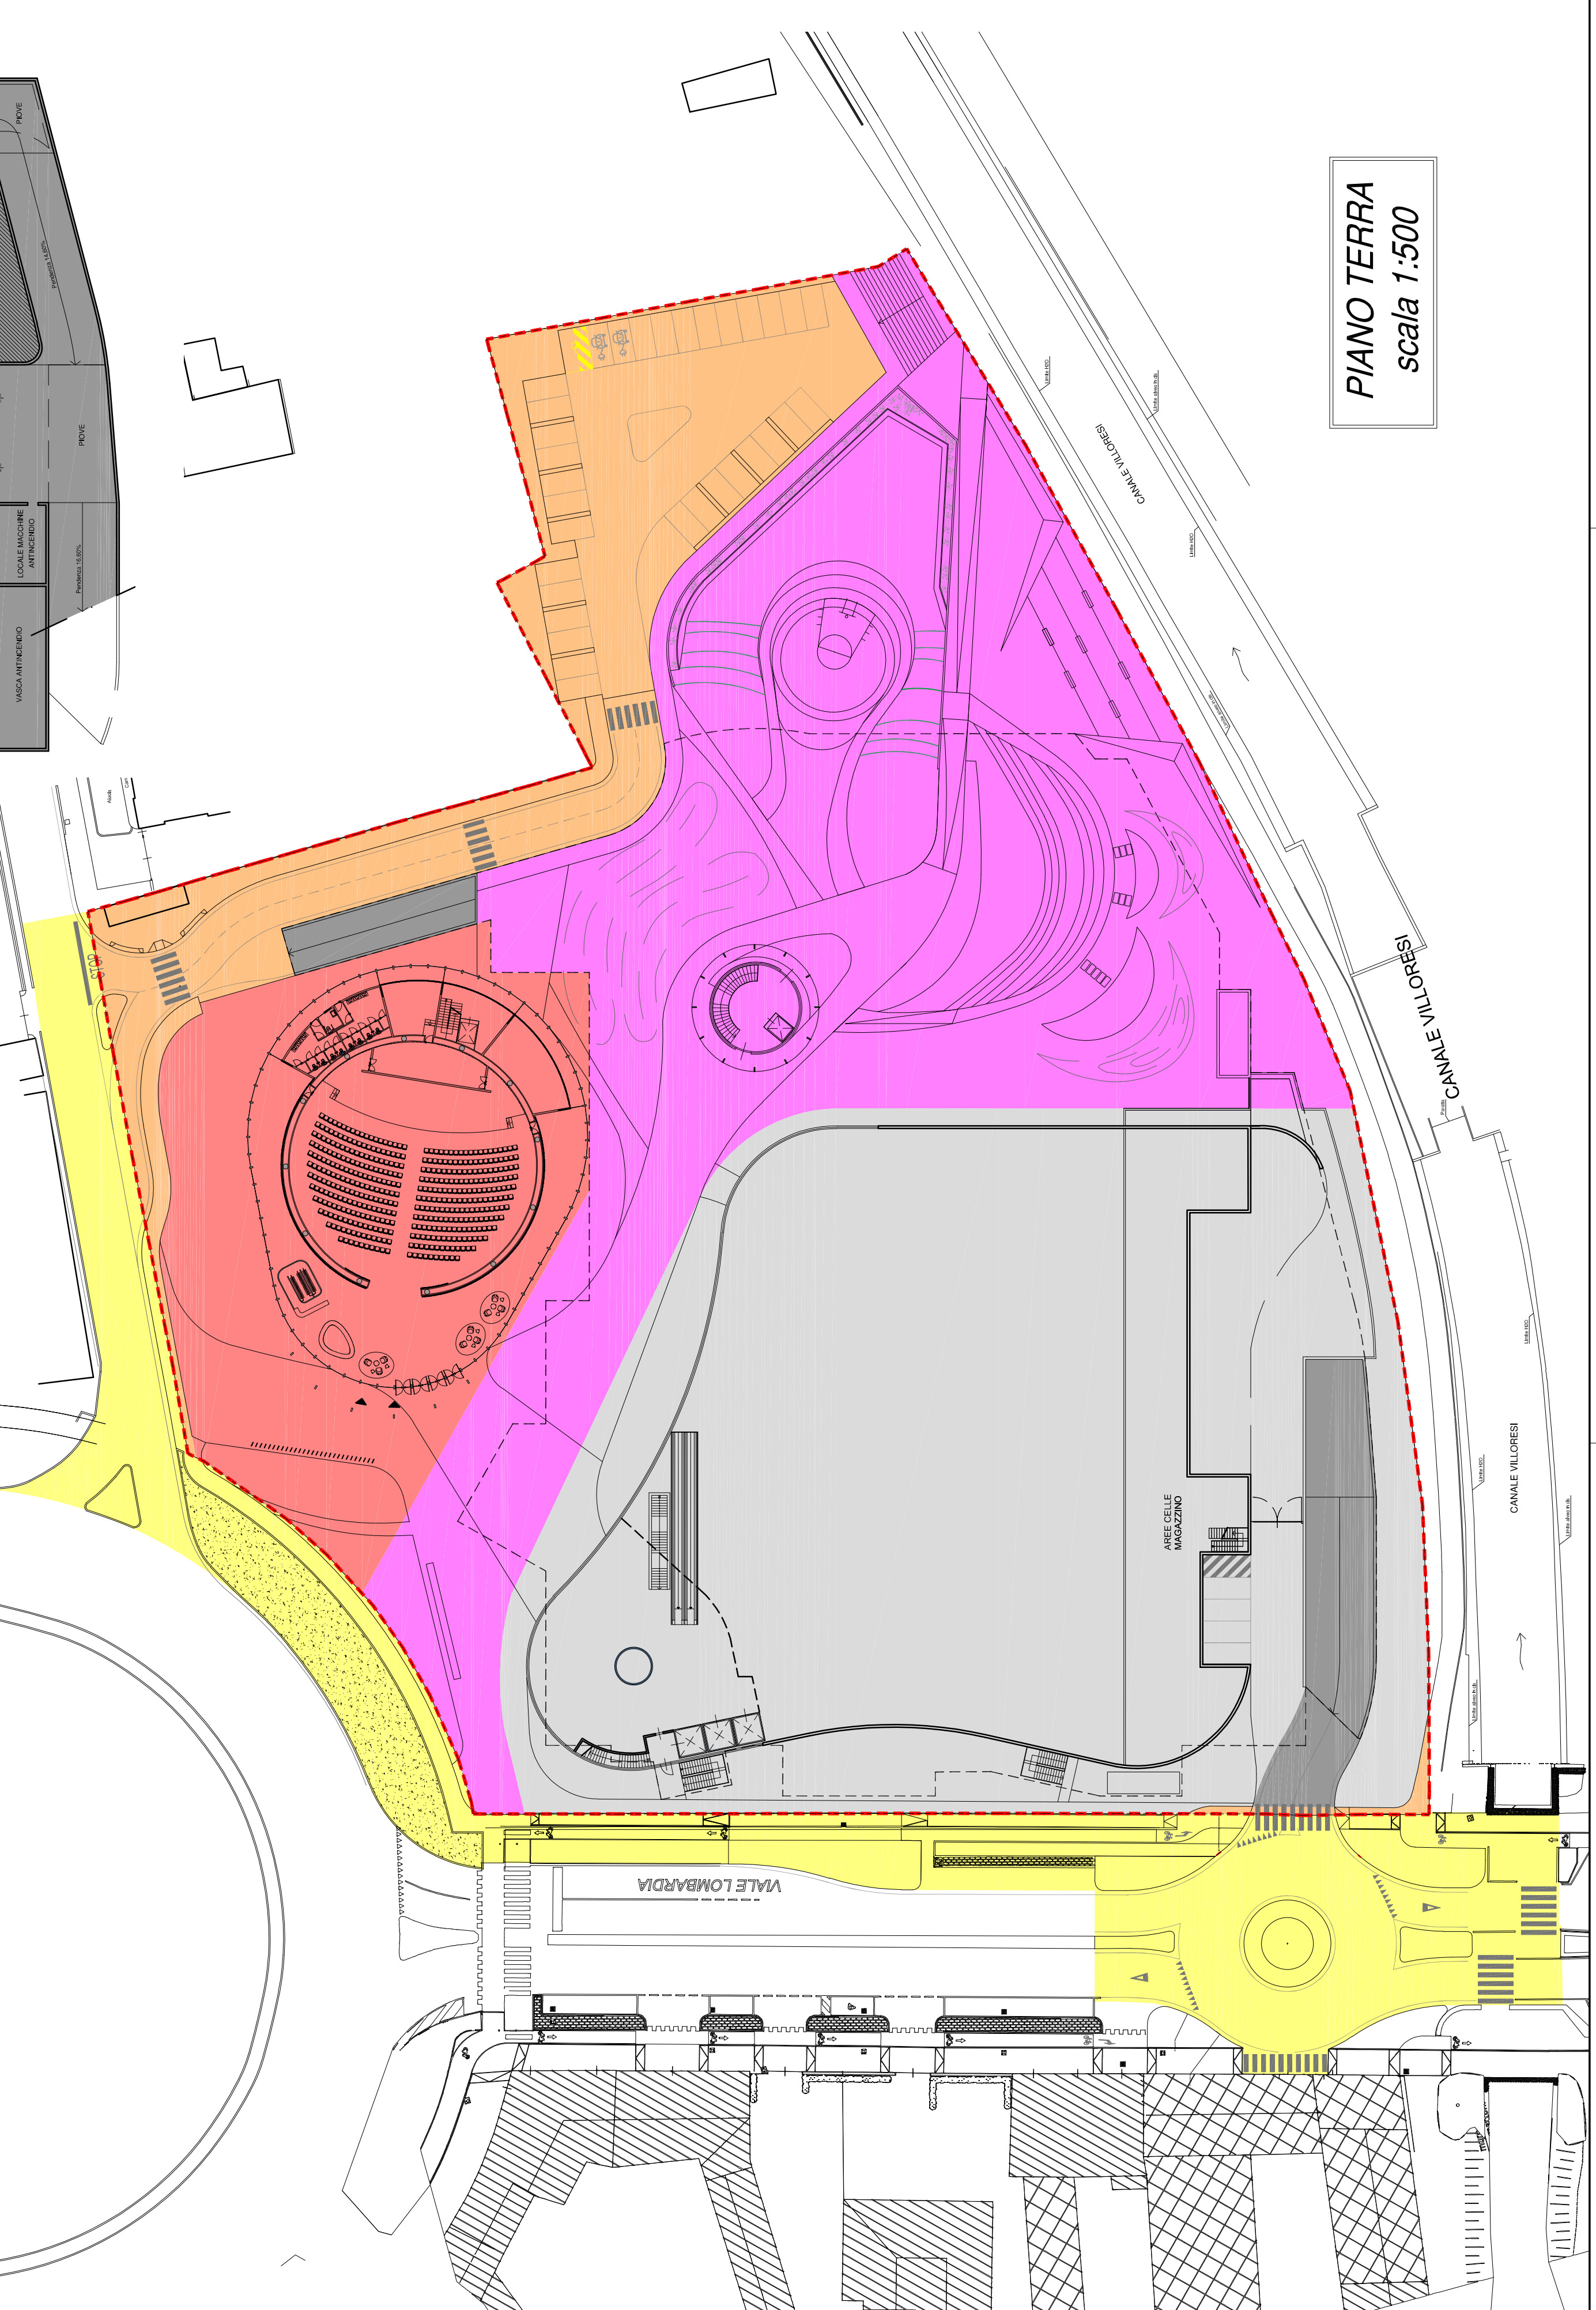

PIANO TERRA
scala 1:500

Destinazione Terziaria - Commerciale	
P. Terra	mq 4.720
P. Primo	mq 375
Somma	mq 5.095
Destinazione Produttiva / Terziario-Direzionale	
P. Terra	mq 45
P. Primo	mq 530
Somma	mq 575
TOTALE SLP	mq 5670

PLANIMETRIA LOTTI FUNZIONALI
PII VARIANTE
scala 1:500

LOTTI FUNZIONALI	FUNZIONI DI PROGETTO	Sup. al suolo	
		interne	esterne
LOTTO FUNZIONALE 1	SPAZI PUBBLICI O DI USO PUBBLICO IN SUPERFICIE	mq 8.515	
LOTTO FUNZIONALE 2	PARCHEGGI INTERRATI	mq 542	
LOTTO FUNZIONALE 3	AREE PRIVATE COMMERCIALI	mq 7.122	
LOTTO FUNZIONALE 4	SERVIZI DI INTERESSE PUBBLICO SOCIO-CULTURALE TEATRO DELLA MUSICA	mq 2.636	
LOTTO FUNZIONALE 5	RIQUALIFICAZIONE AREE PUBBLICHE IN ADICENZA	mq 18.815	mq 2.957
		mq 2.957	mq 2.957

Proprietà
S.C. EVOLUTION S.p.A.
Via Manzoni 41 - Milano

Progettista
Ing. Flavio Minatta
via La Rosa 354, Piamore (SV)
Ordine degli Ingegneri di Sondrio n° 620

Data prima emissione: 07 Ottobre 2019

Data Revisioni

01:	20 Novembre 2019
02:	29 Luglio 2020
03:	16 Novembre 2020
04:	19 Gennaio 2021
05:	02 Aprile 2021
06:	
07:	
08:	
09:	

Numero tavola:
D.2_v1

COMUNE DI MONZA

PROGRAMMA INTEGRATO DI INTERVENTO

**VARIANTE
PII "PIAZZALE VIRGLIO"
IN VARIANTE AL P.G.T.**

**OGGETTO:
LOTTI FUNZIONALI**