
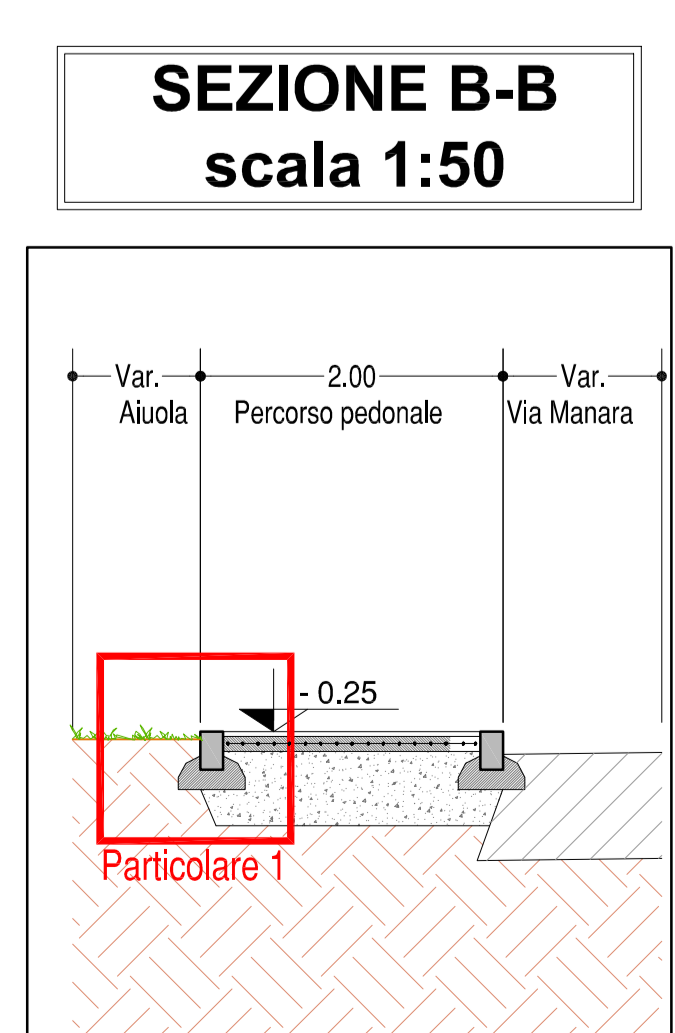
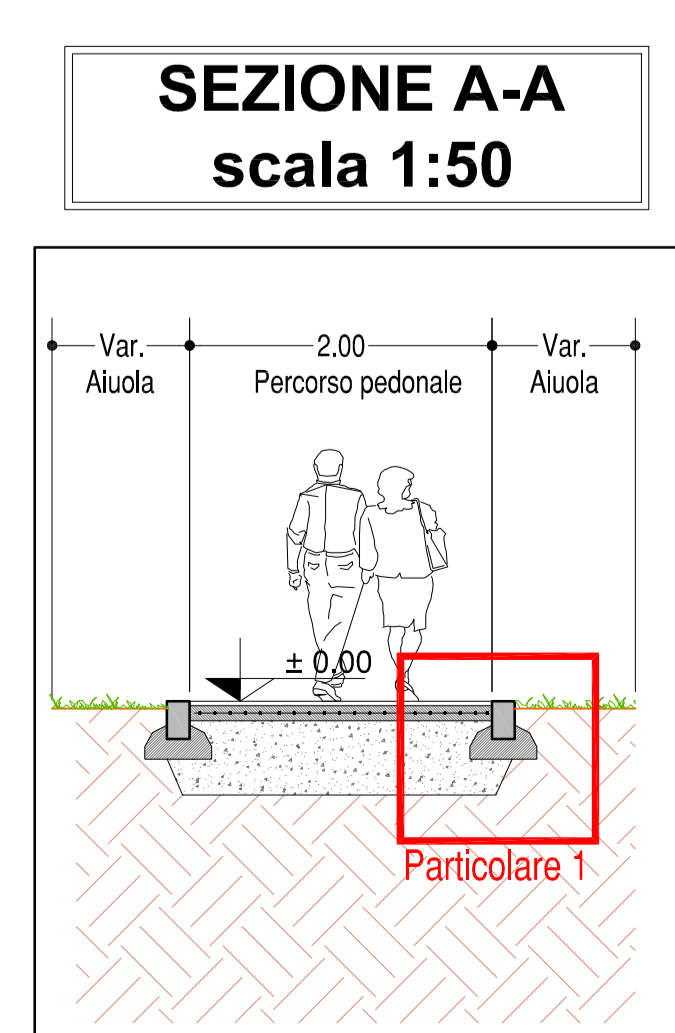
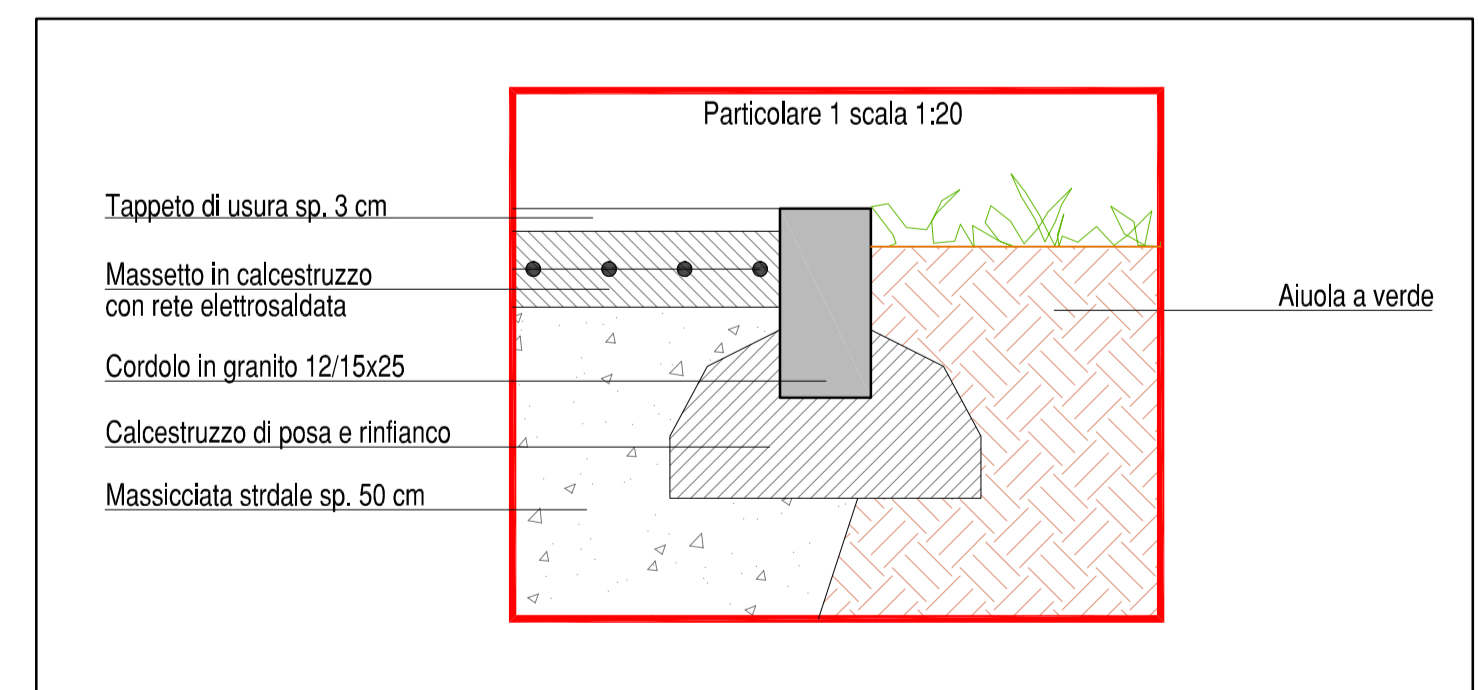


PIAZZALE VIRGILIO

VIA MANARA

**PLANIVOLUMETRICO DI PROGETTO**  
scala 1:200

--- PERIMETRO AREA OGGETTO DI INTERVENTO

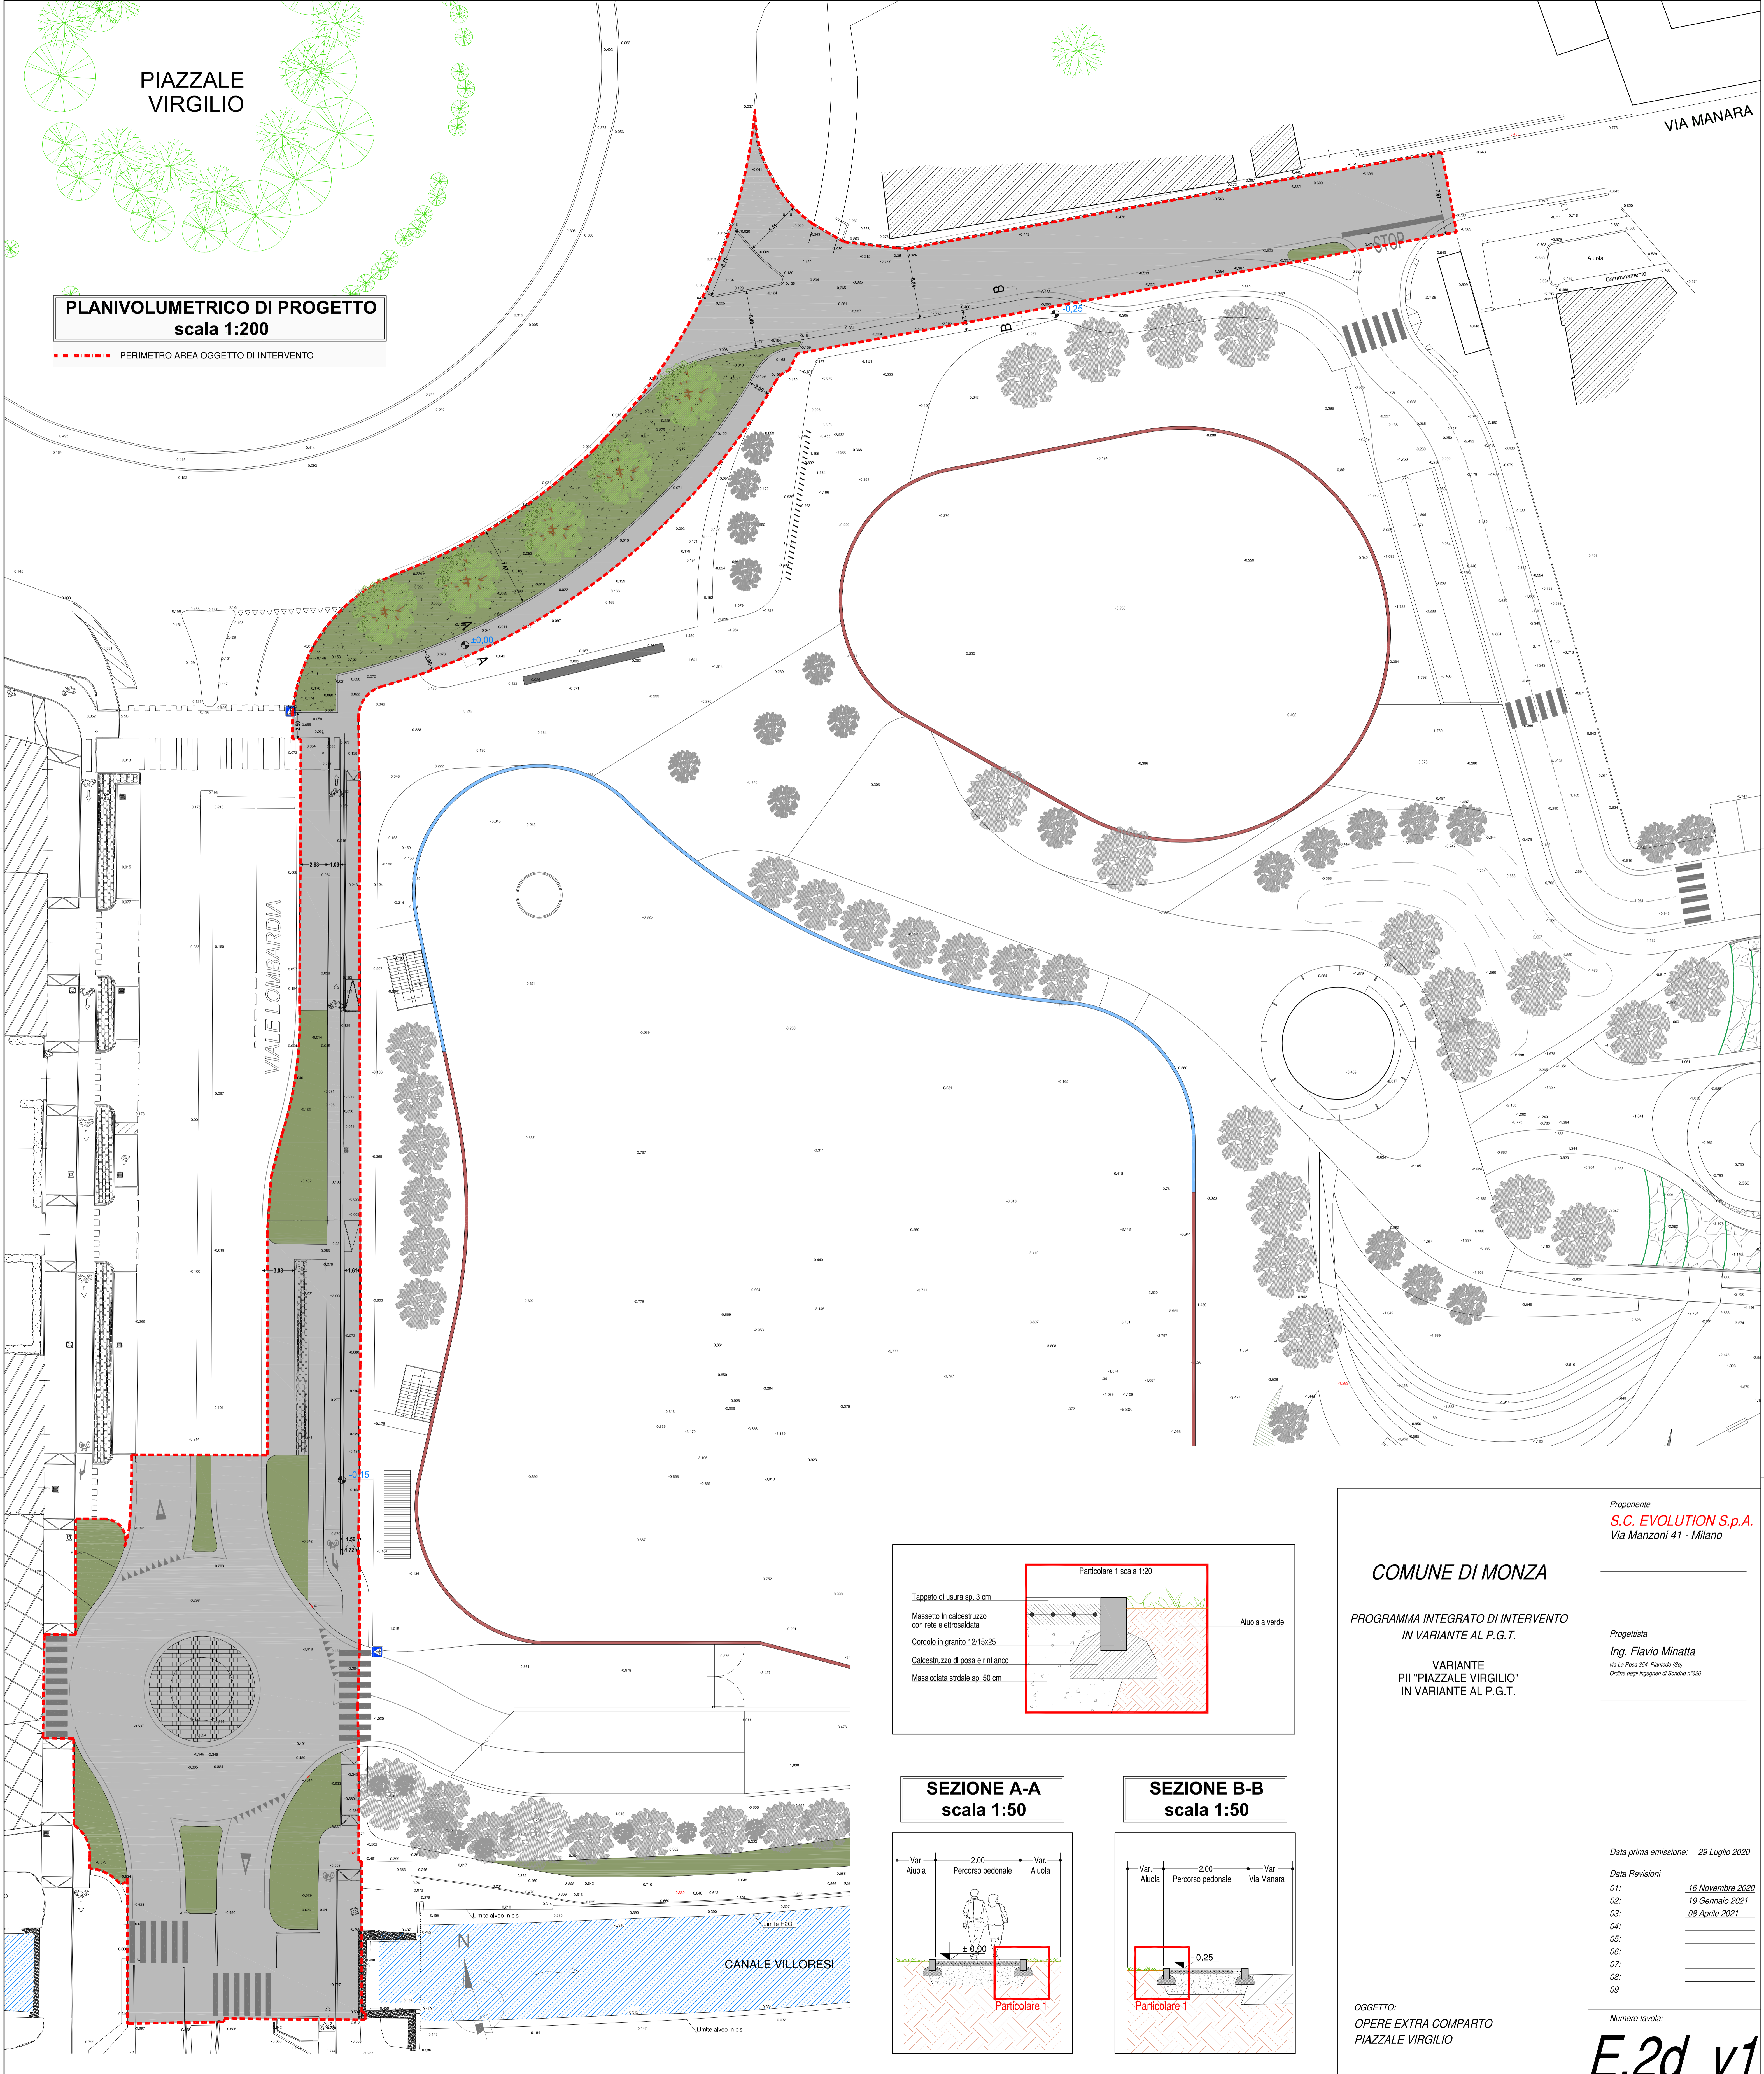

**COMUNE DI MONZA**

PROGRAMMA INTEGRATO DI INTERVENTO  
IN VARIANTE AL P.G.T.

VARIANTE  
PII "PIAZZALE VIRGILIO"  
IN VARIANTE AL P.G.T.

Proponente  
**S.C. EVOLUTION S.p.A.**  
Via Manzoni 41 - Milano

Progettista  
**Ing. Flavio Minatta**  
via La Rossa 55/A, Paredone (SO)  
Ordine degli ingegneri di Sondrio n°100

Data prima emissione: 29 Luglio 2020

Data Revisioni	
01:	16 Novembre 2020
02:	19 Gennaio 2021
03:	08 Aprile 2021
04:	
05:	
06:	
07:	
08:	
09:	

Numero tavola:

**E.2d\_v1**

OGGETTO:  
OPERE EXTRA COMPARTO  
PIAZZALE VIRGILIO