


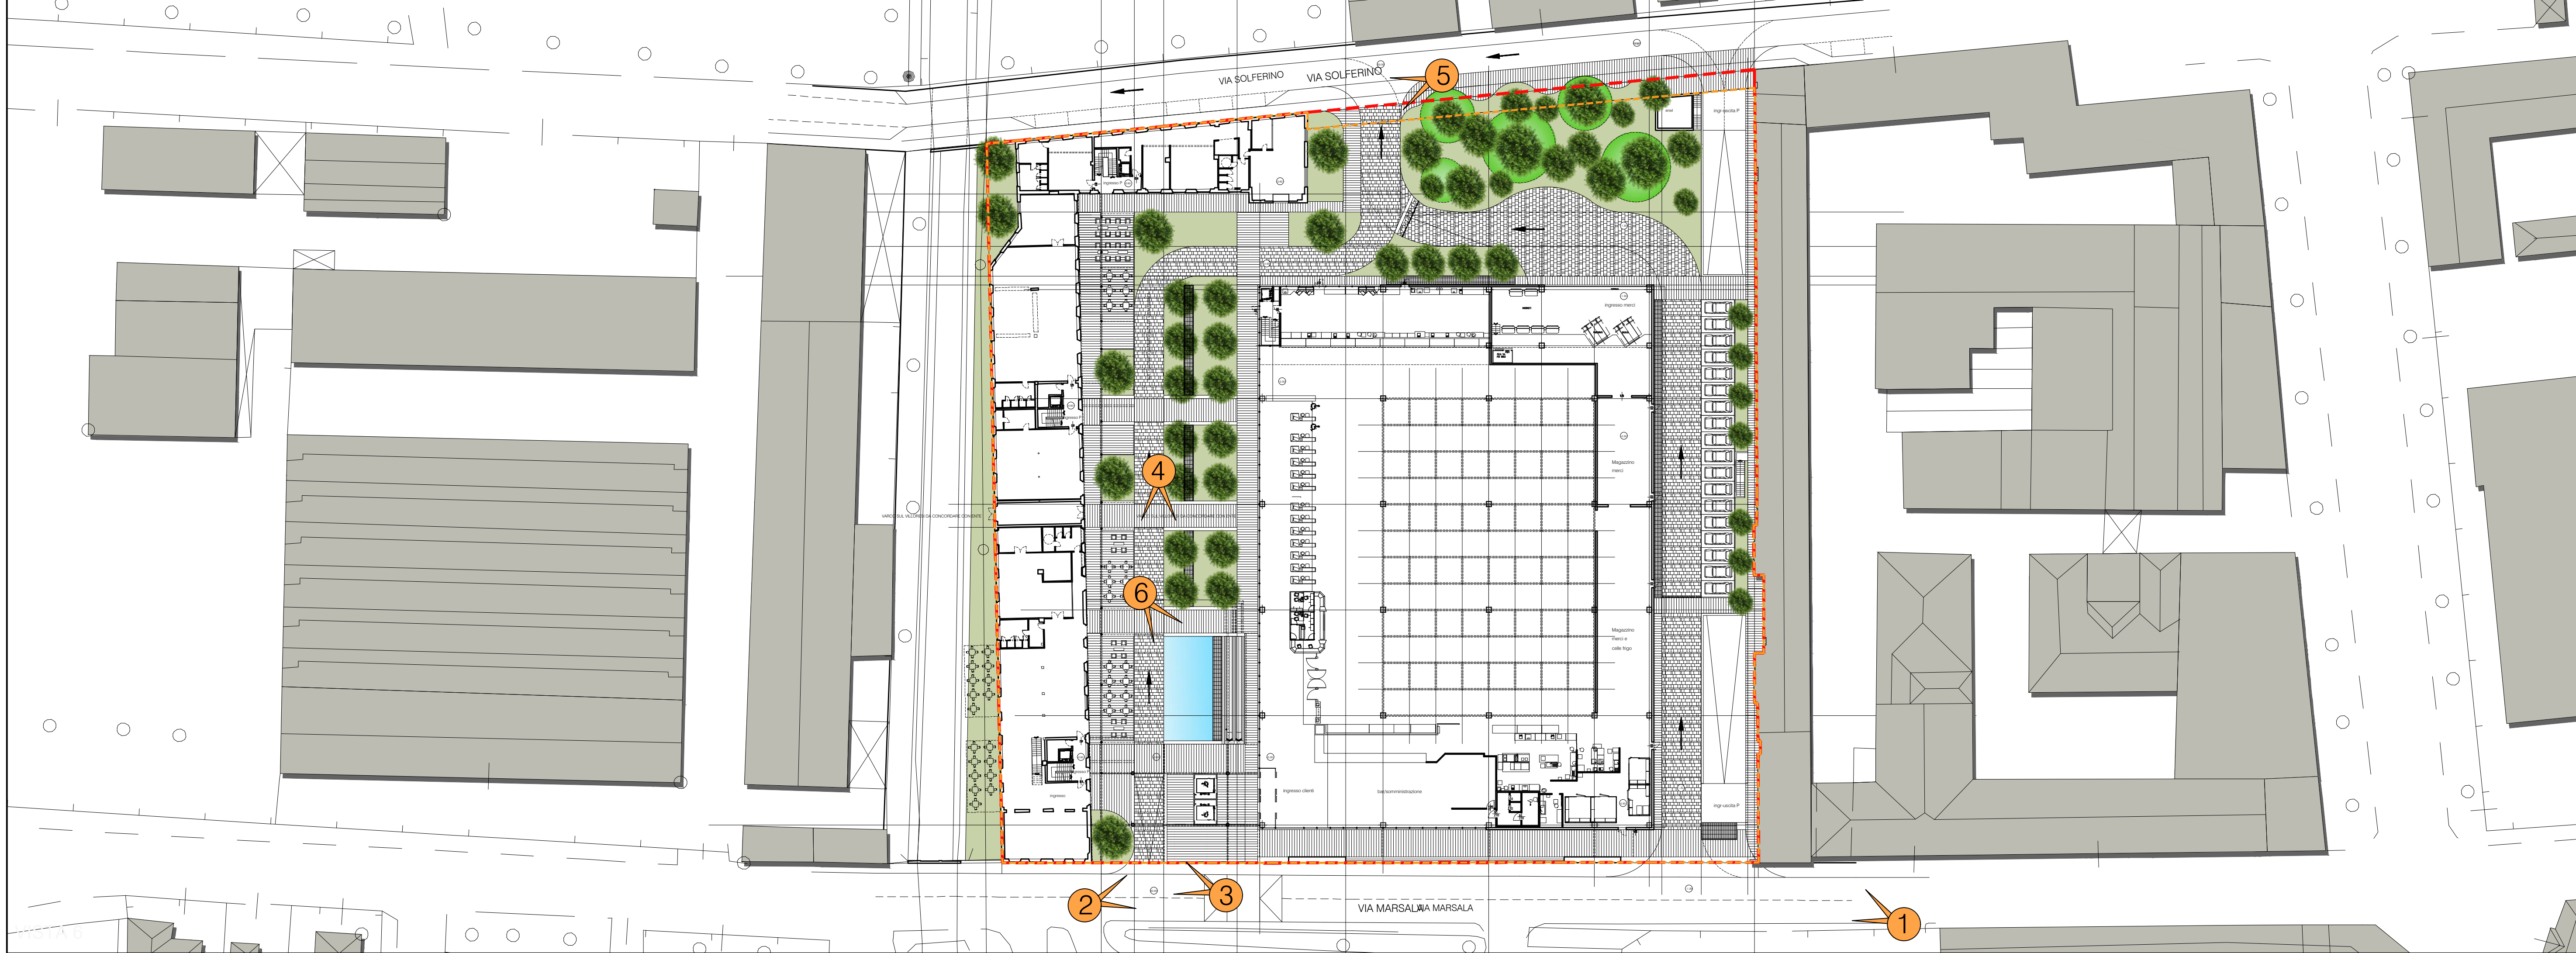

punti di presa fotografici



VISTA 5

ASSOCIATI
STUDIO PROGETTAZIONE

barbara laria
architetto

roberto laria
ingegnere

giorgio motta
architetto

VIA CASANO 14, CANTÙ - COHO
TEL. 031 74 11 38
WWW.ASSOCIATI.COM
LAPROGETTO@ASSOCIATI.COM



TAVOLA

0.2

PRATICA

307/14

OGGETTO

Piano Attuativo ambito AT12

ex-CGS via Solferino/via Marsala

TITOLO

Render (vista 5, vista 6)

PROFONTE

COMUNE DI MONZA
PROVINCIA DI MONZA E BRIANZA

COOP LOMBAR DIA S.c. - FIORANI SRL

AGG. Settembre '16

ESCALA