


DEMOLIZIONI SU AREA IN CESSIONE - scala 1/500

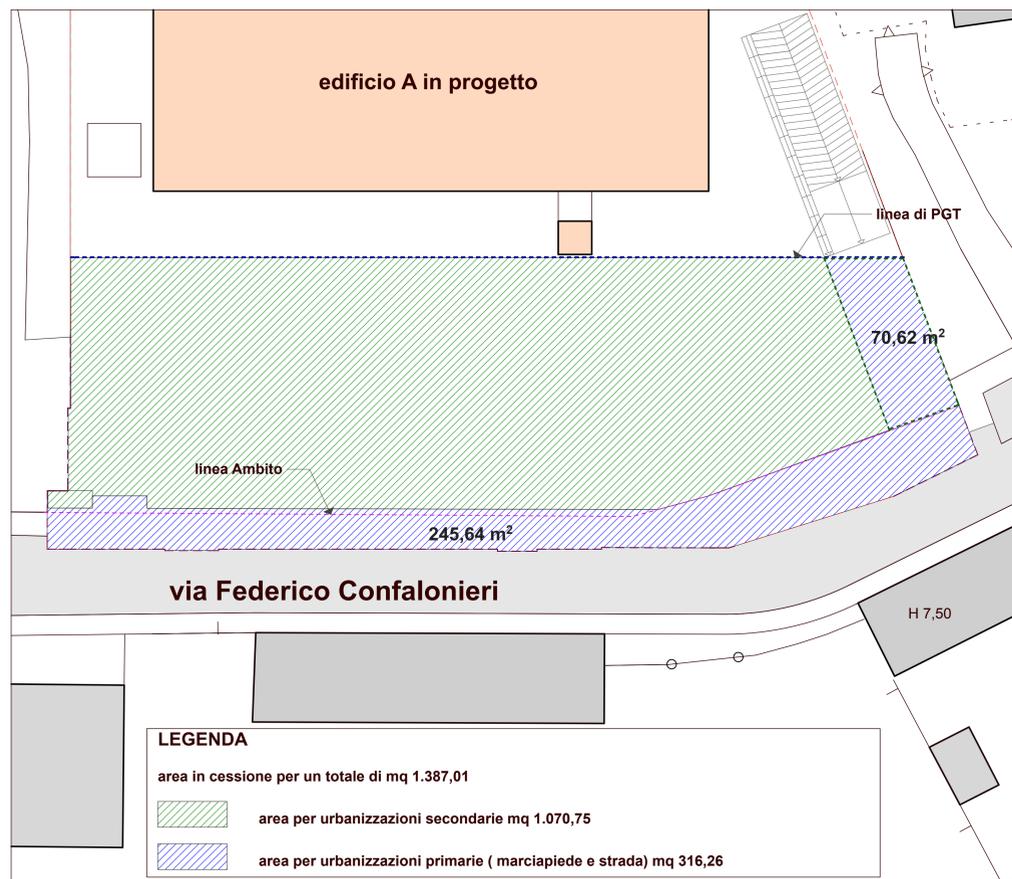

AREE IN CESSIONE - scala 1/200

**COMUNE DI MONZA**

**PIANO ATTUATIVO - SILVIA srl**  
 Monza - Via Confalonieri n°3  
 foglio 31 mappali 24 - 26 - 27 - 28 - 29

**PROPRIETA'**  
 Silvia s.r.l. - Monza, Largo Esterle 3  
 P.IVA 03106290962


**PROGETTISTI**  
 geom. Giuseppe Longoni  
 arch. Chiara Longoni

**CESSIONI E URBANIZZAZIONI** **tav. 05**


data aprile 2016 scala 1/200  
 1/500

aggiornamenti luglio 2016 ottobre 2016 gennaio 2017

Studio Progettazione Longoni  
 20900 Monza, via Italia 39 - info@studiolongoni.it - tel 0392300047

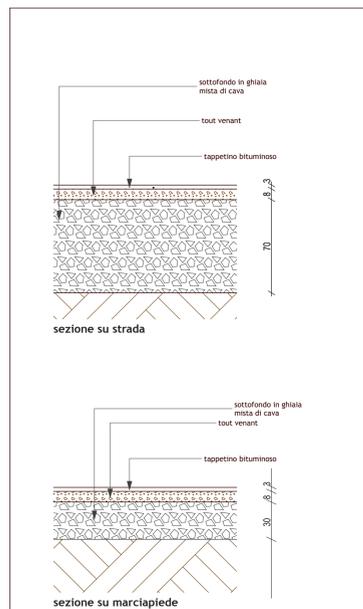

PARTICOLARI - scala 1/20

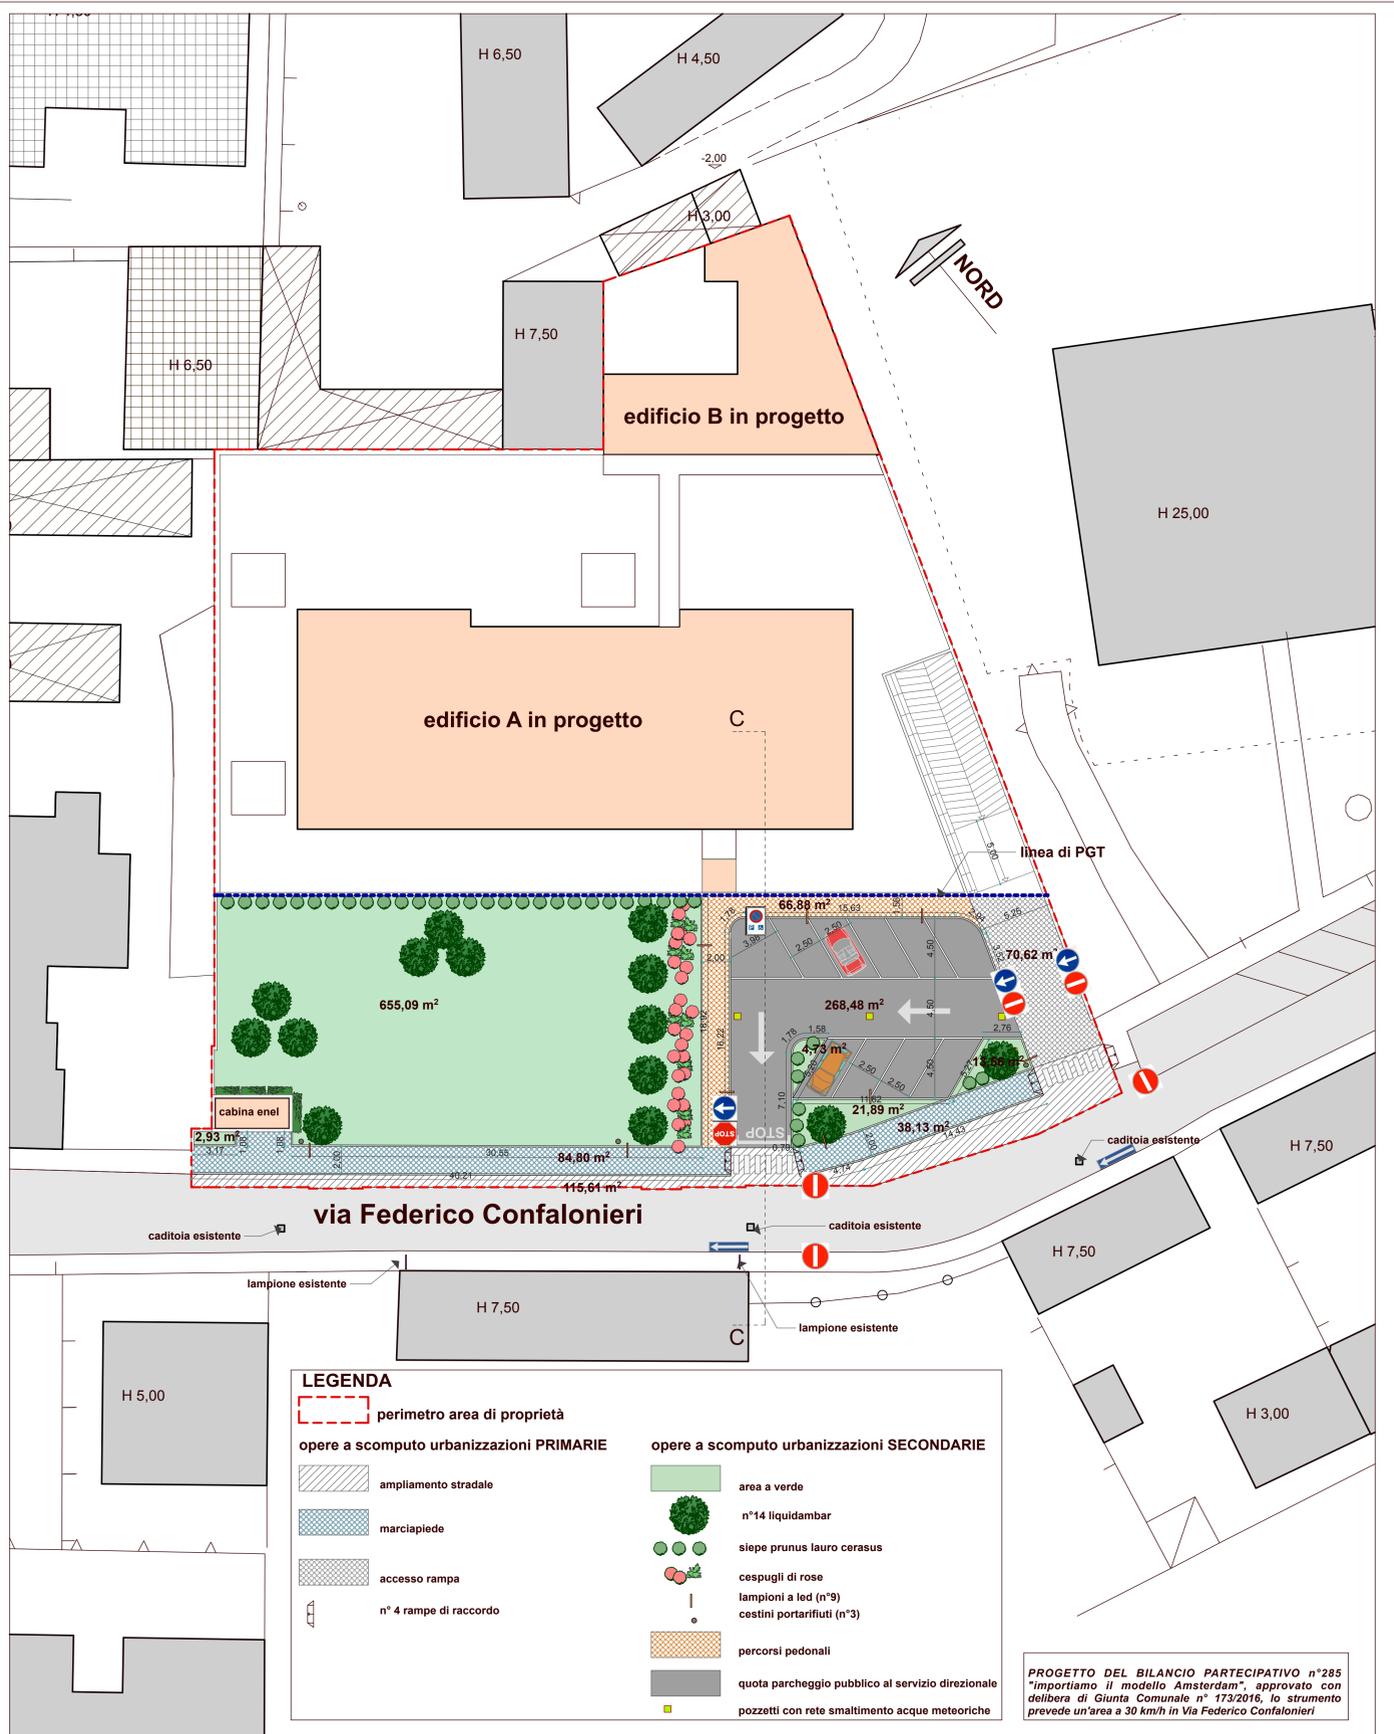

URBANIZZAZIONI - scala 1/200

**LEGENDA**

perimetro area di proprietà


**opere a scapito urbanizzazioni PRIMARIE**

- ampliamento stradale
- marciapiede
- accesso rampa
- n° 4 rampe di raccordo

**opere a scapito urbanizzazioni SECONDARIE**

- area a verde
- n°14 liquidambar
- siepe prunus lauro cerasus
- cespugli di rose
- lampioni a led (n°9)
- cestini portarifiuti (n°3)
- percorsi pedonali
- quota parcheggio pubblico al servizio direzionale
- pozzetti con rete smaltimento acque meteoriche

PROGETTO DEL BILANCIO PARTECIPATIVO n°285 "importiamo il modello Amsterdam", approvato con delibera di Giunta Comunale n° 173/2016, lo strumento silenzioso

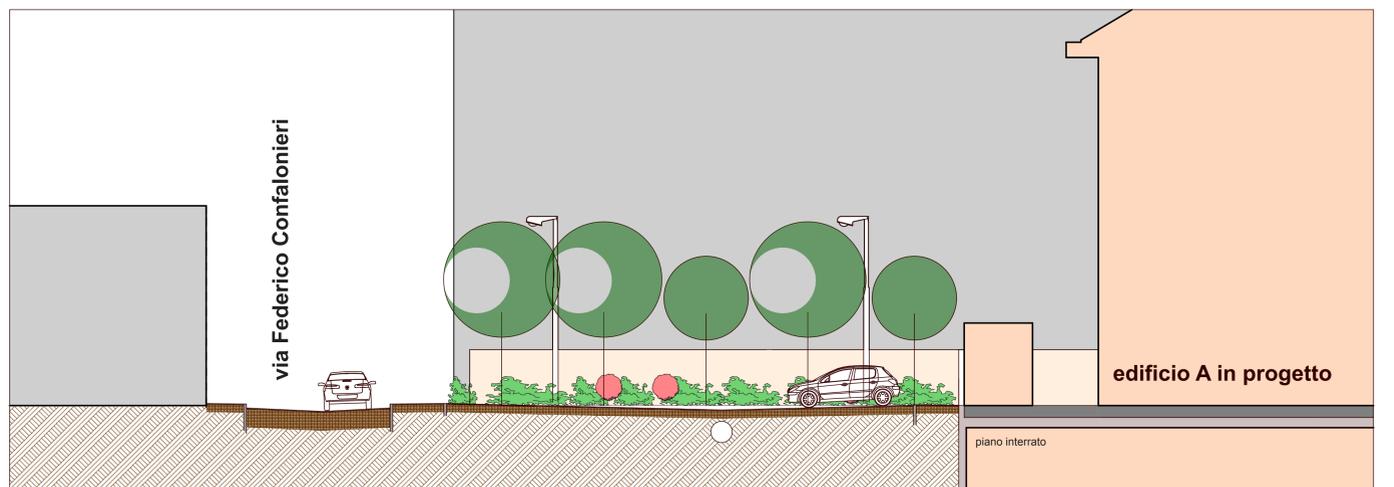

SEZIONE C/C (su strada e marciapiede) - scala 1/100