

Proprietari e Richiedenti:

Foglio 52 mapp. 121 : Sig.ra Patrizia FRIGERIO

Foglio 37 mapp. 47 : Sig.ra Giovanna Carla GELMINI

Foglio 37 mapp. 100: Sig. Carlo MARIANI



Foglio 37 mapp 187-53: Sig.ra Silvana COLOMBO

Sig. Sergio Enzo OGLIARI

Sig. Alberto VILLA

Sig.ra Giovanna VILLA

Sig.ra Rosaria VILLA

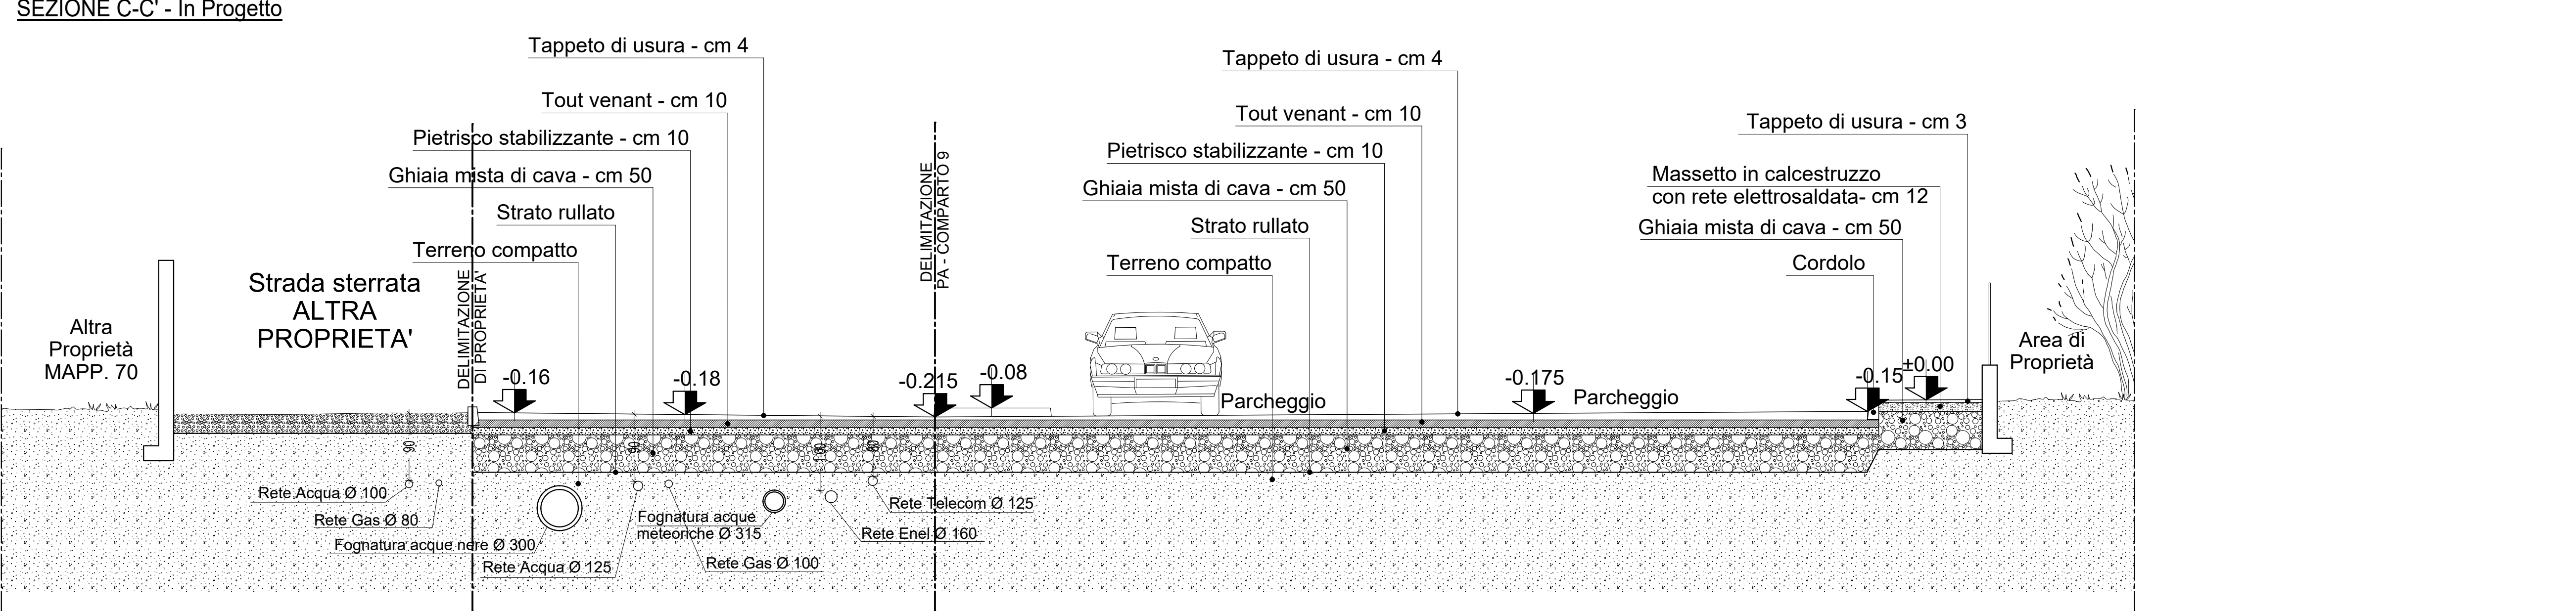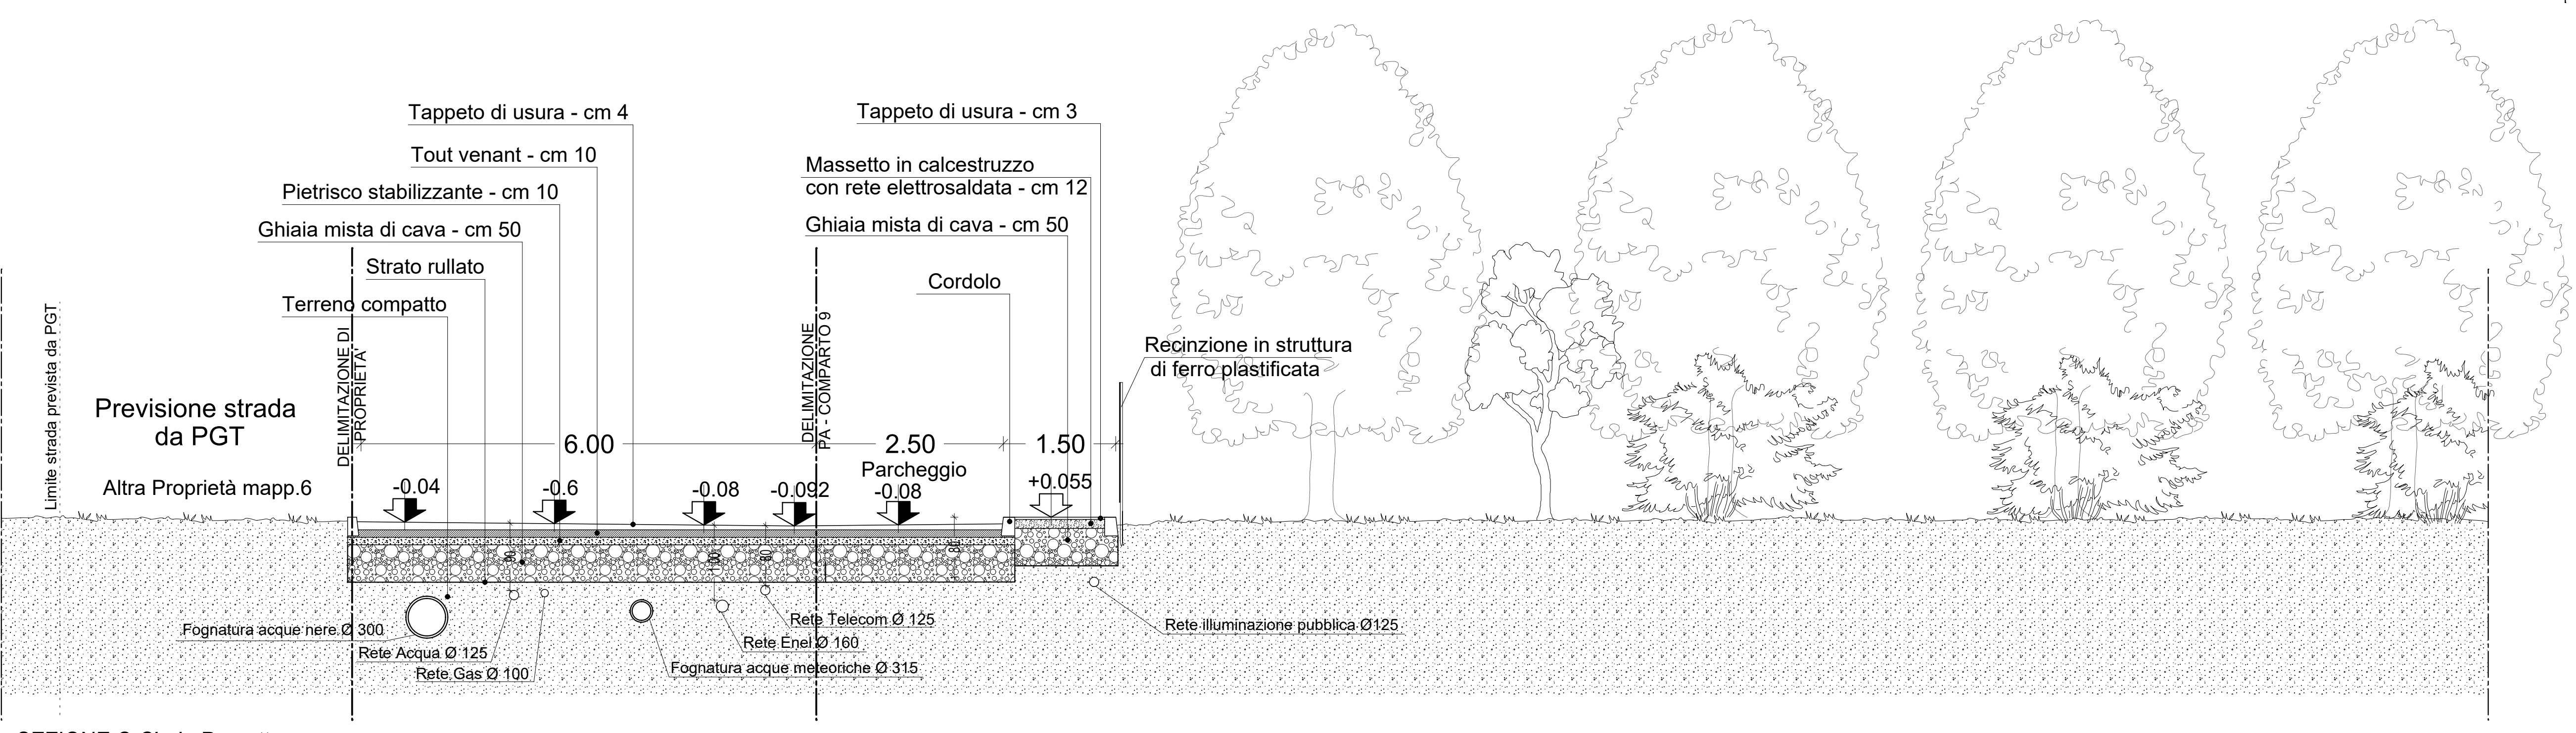

**Architettura Ambiente & Design S.r.l.**  
 Via C. Battisti, 88 - 20862 ARCORE - MB  
 Tel. 039.6012162 - 6015093 - Fax 039.6900030  
 e-mail: info@aadst.com  
 mail PEC: architetturaambiente@aadst.com

Geom. Pierluigi TITTA  
 Arch. Tiziana BENTIVEGNA  
 Arch. Valeria MANDELLI  
 Geom. Emanuele TICOZZI

I Progettisti	Tavola	I Proprietari e Richiedenti:
Arch. Tiziana BENTIVEGNA	<b>16</b>	Sig.ra Patrizia FRIGERIO Sig.ra Giovanna Carla GELMINI Sig. Carlo MARIANI Sig.ra Silvana COLOMBO Sig. Sergio Enzo OGLIARI Sig. Alberto VILLA Sig.ra Giovanna VILLA Sig.ra Rosaria VILLA
Geom. Pierluigi TITTA	Scala 1:50	Titolo PIANO ATTUATIVO DENOMINATO COMPARTO 9 MONZA
	Data 20/05/2017	Oggetto SEZIONI STRADALI A-A' - B-B' - C-C' - D-D' - In Progetto
	Aggiornamenti 18/12/2017 03/04/2018 30/11/2018	