



SEZIONE URBANA B-B' EST-OVEST LUNGO IL MURO ESISTENTE MANTENUTO DEL FABBRICATO ED IL FRONTE OPPOSTO

- AREA DI PROPRIETA'
- MURO ESISTENTE E MANTENUTO
- PROFILO NUOVO INTERVENTO (CORPO A)

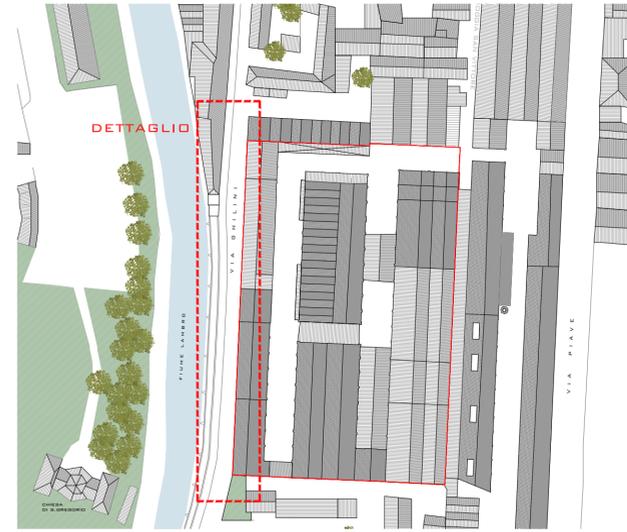

SEZIONE URBANA A-A' SU VIA GHILINI CON RILIEVO DEL FRONTE OPPOSTO ALL'INTERVENTO IN OGGETTO

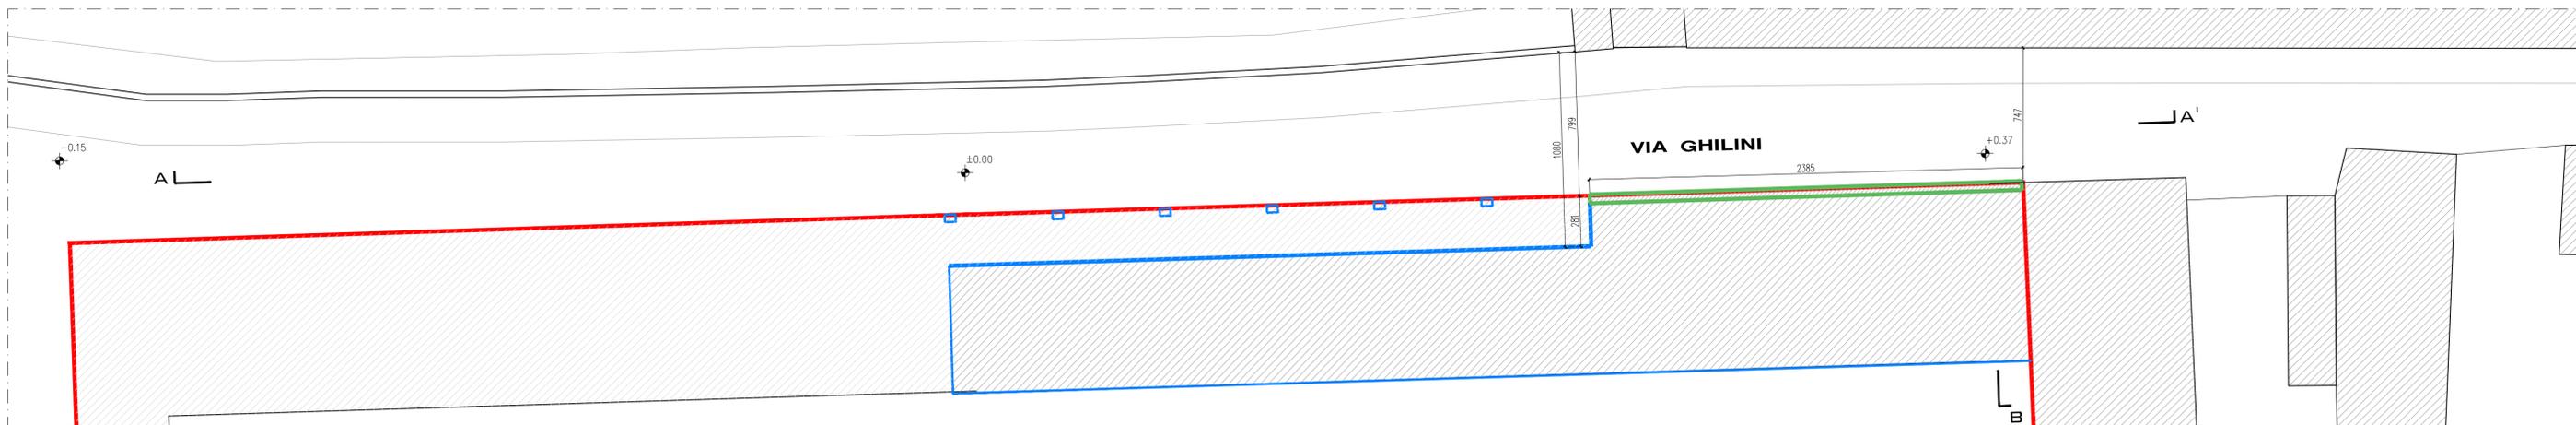

PIANTA CON RILIEVO DEL FRONTE OPPOSTO ALL'INTERVENTO IN OGGETTO E INDICAZIONE DELLE DISTANZE

**COMUNE DI MONZA**  
**PROGRAMMA INTEGRATO DI INTERVENTO**  
**AREA 9A**  
**VIA GHILINI**

REGIME DEI SUOLI  
 STRALCIO LATO VIA GHILINI  
 DISTANZE TRA EDIFICI, CONFINI E RILIEVO

PROPONENTE:  
 IMMOBILIARE PIAVE 83 S.R.L.  
 VIA PIAVE, 10  
 20052 - MONZA

PROGETTO URBANISTICO  
 COORDINAMENTO GENERALE:



CAMERA & PARTNERS  
 VIA BISTOLFI, 49  
 20134 MILANO

TEL 02 20241820 FAX 02 29533690  
 info@camera-partners.com

arch. Davide Camera  
 arch. Lorenzo Astulfony

DATA PRIMA EMISSIONE  
 aprile 2014

DATA REVISIONI  
 ottobre 2014

DATA SECONDA EMISSIONE  
 aggiornamento dicembre 2016

SCALA  
 1:200

CODICE ELABORATO  
**D.4 BIS**

rif