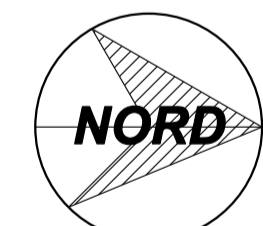

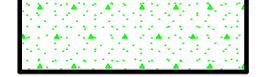

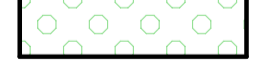
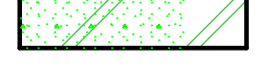
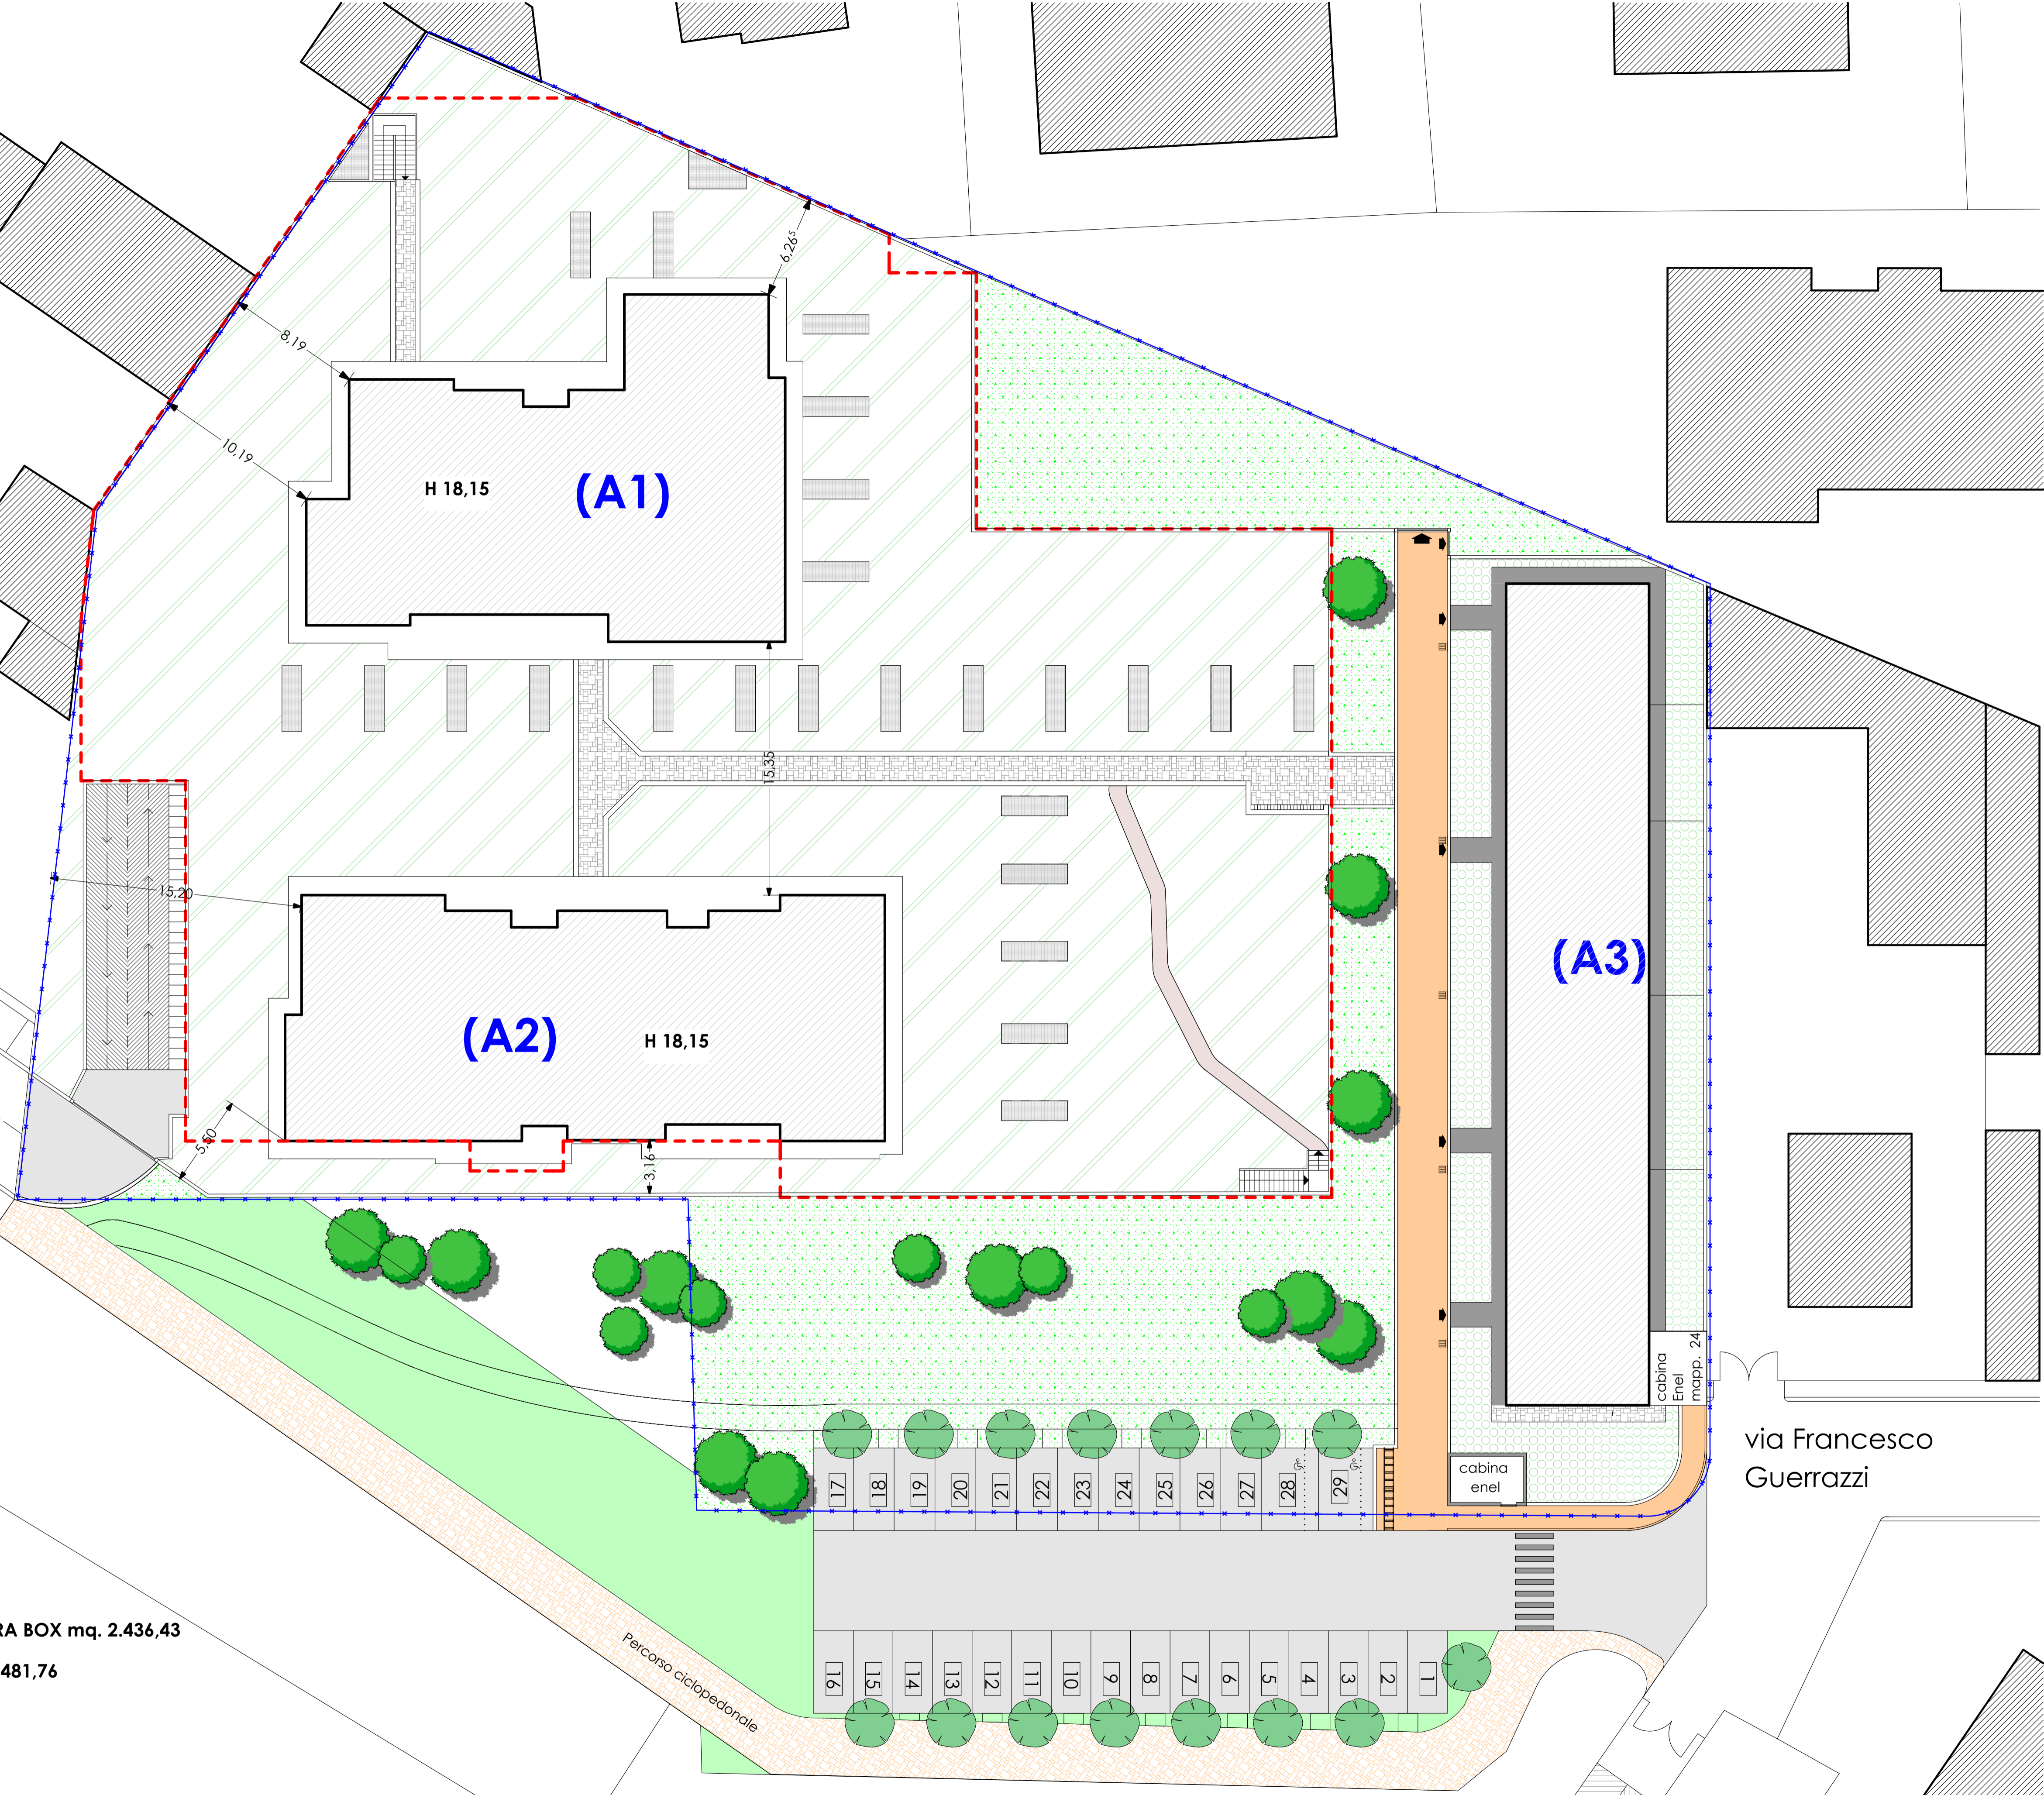


Via Lazaro Spallanzani



-  INGOMBRO PIANO INTERRATO
-  SUPERFICIE DRENANTE IN CESSIONE mq. 824,21
-  SUPERFICIE DRENANTE PUBBLICA mq. 460,91
-  SUPERFICIE DRENANTE PRIVATA mq. 409,61
-  SUPERFICIE DRENANTE PRIVATA CON 80 cm. DI TERRENO SOPRA BOX mq. 2.436,43
- SUPERFICIE DRENANTE RICHIESTA mq. 8.272,54 X 30% = mq. 2.481,76
- TOTALE SUPERFICIE DRENANTE mq. 4.131,16 > mq. 2.481,76



Af - Area filtrante: è la superficie parziale di St o Sf che mantiene caratteristiche di permeabilità naturale all'acqua piovana: essa non è interessata da costruzioni, anche di sottosuolo, né da pavimentazioni o canalizzazioni che non permettano la dispersione dell'acqua piovana nel sottosuolo stesso. Ad integrazione di quanto prescritto dalla normativa del locale Regolamento d'Igiene vigente, sono computabili come filtranti:

- le superfici a giardino, ove il terreno vegetale riportato sulle solette di copertura dei box interrati abbia uno spessore di cm 80 (escluso l'apparato di drenaggio) e le acque meteoriche siano convogliate in falda tramite perdenti collocati sotto il piano dei corselli;

Np - Indice di piantumazione di aree scoperte: è il rapporto tra numero di piante di alto fusto ed area filtrante, secondo le prescrizioni di zona. Il completamento dell'indice Np può essere raggiunto anche con piantumazioni esterne alla recinzione.

Np zone C/D = 1/mq. 150 pari a 4938,04/150 = 33 alberi ad alto fusto

CITTA' di MONZA
PIANO ATTUATIVO
 Società "S.A.I.O.M." S.r.l.
 Via Guerrazzi n. 21/ 25 - Monza
"AT_14 VIA GUERRAZZI"



via Francesco Guerrazzi

TAV. 4

Planimetria superfici drenanti individuazione piano interrato e distanze dai fabbricati

Il Progettista:
Dott. Ing. Piergiorgio Borgonovo
 via Raffaello Sanzio n°2 - 20831 Seregno (MB)
 tel. 0362325700 fax 0362325701
 Collaborazione:
Arch. Giuseppe Consonni
 via Pasino Brioschi n°8 - 20836 Briosco (MB)
 tel. 0362915337

Scala 1:200

Luglio 2017