


PLANIMETRIA ESISTENTE 1: 1000

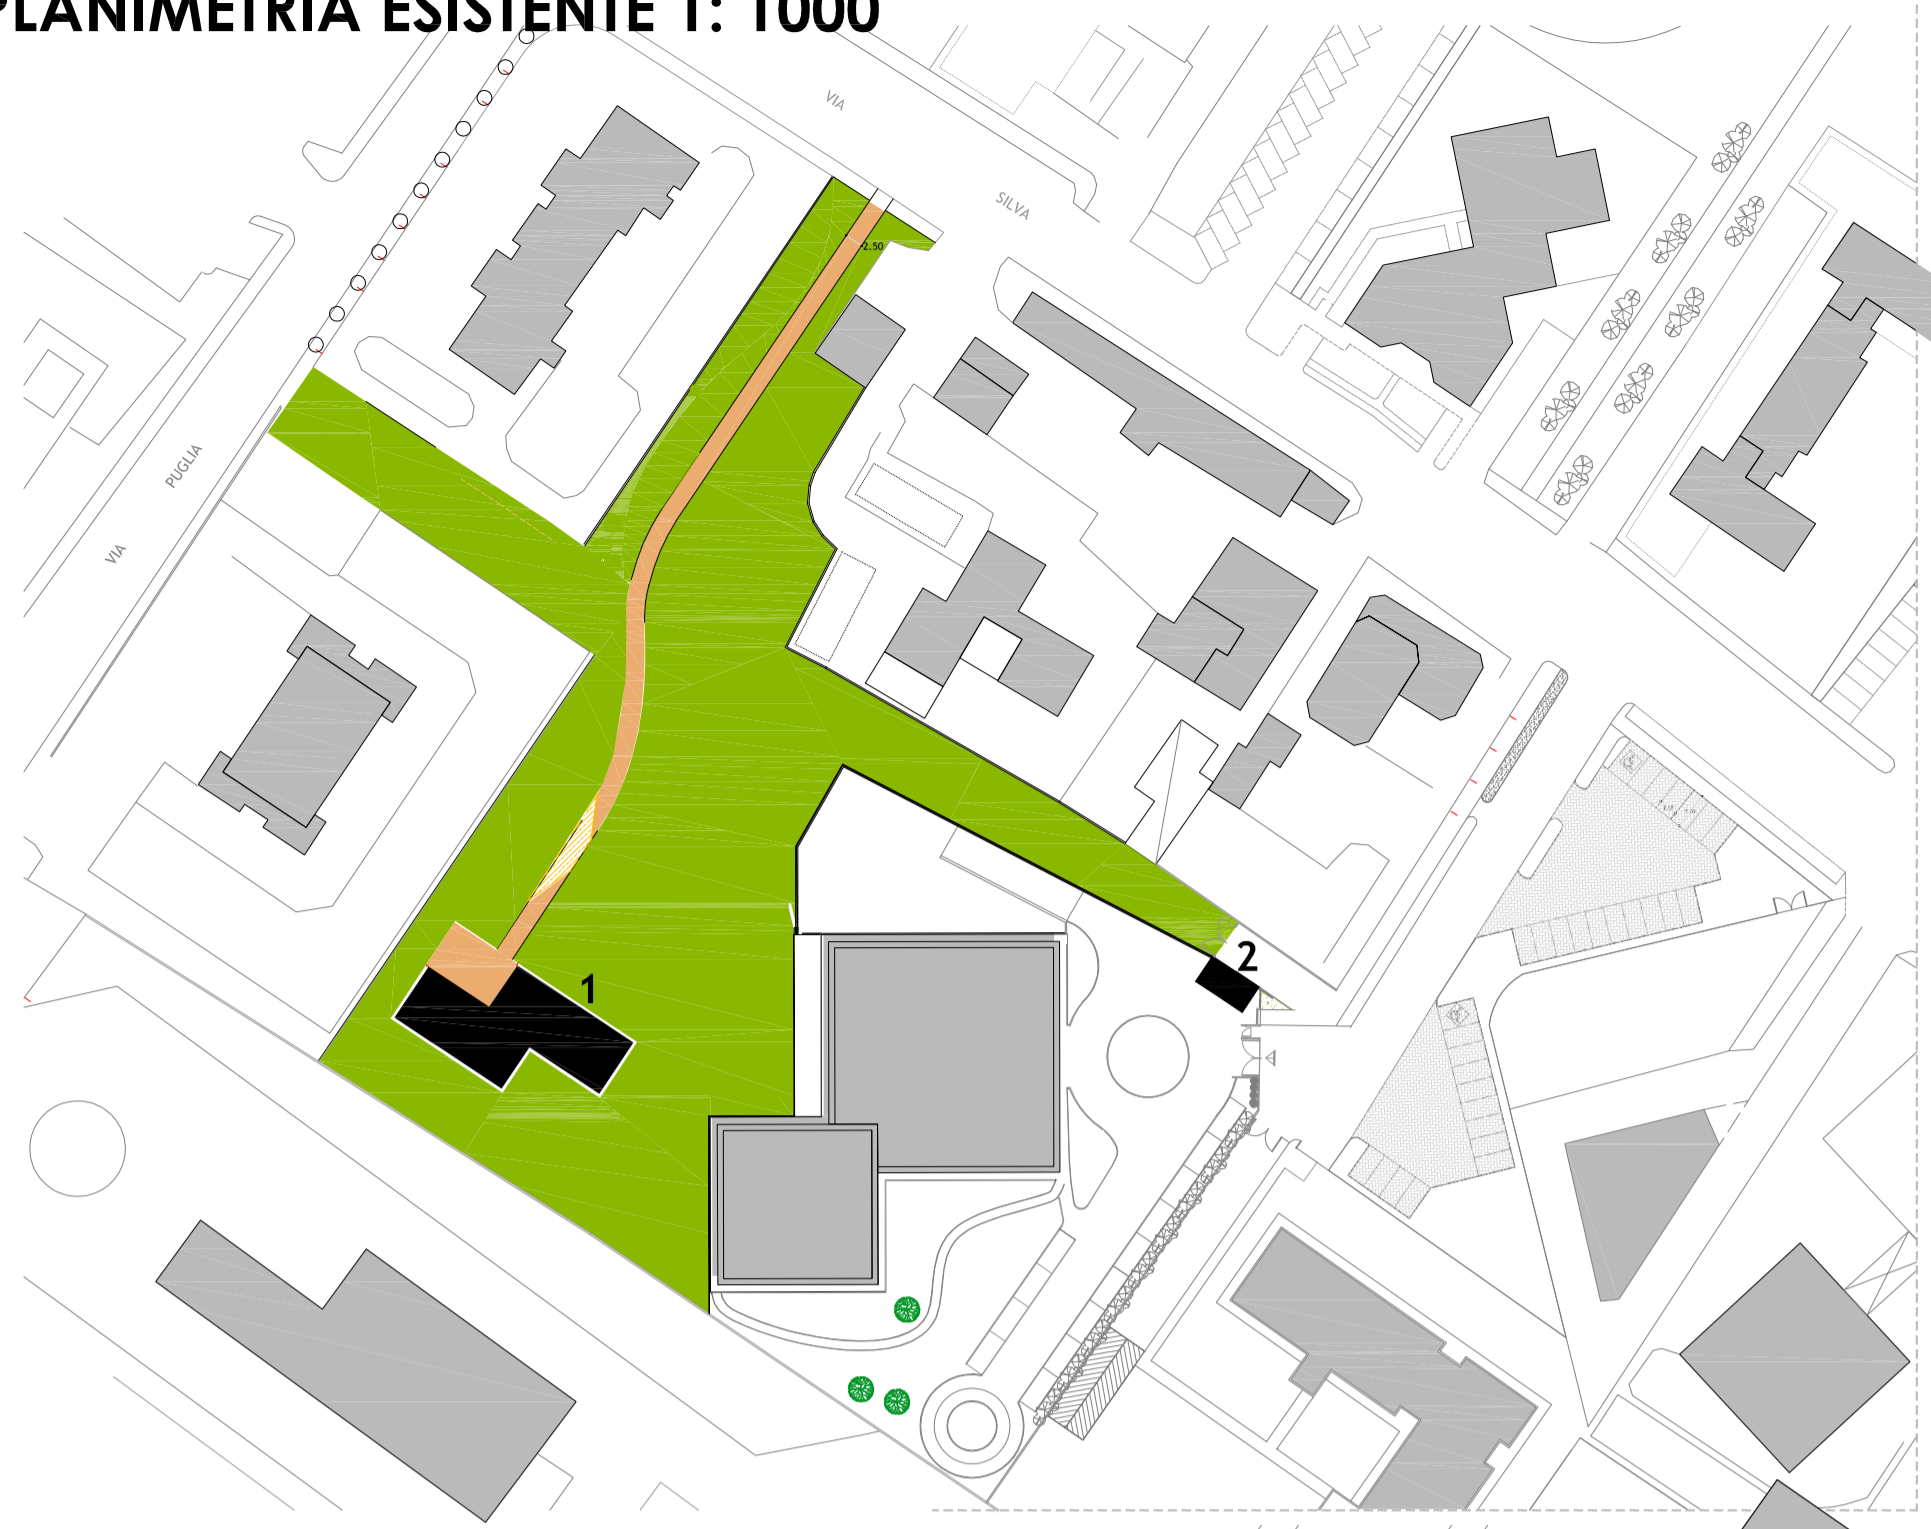


legenda

- Area a terreno incolto
- Area pavimentata in cemento liscio grezzo
- Area pavimentata da demolire
- Volumi esistenti
- 1 Centro civico
- 2 Cabina elettrica

VISTA DA SUD OVEST




PLANIMETRIA DI PROGETTO 1: 500

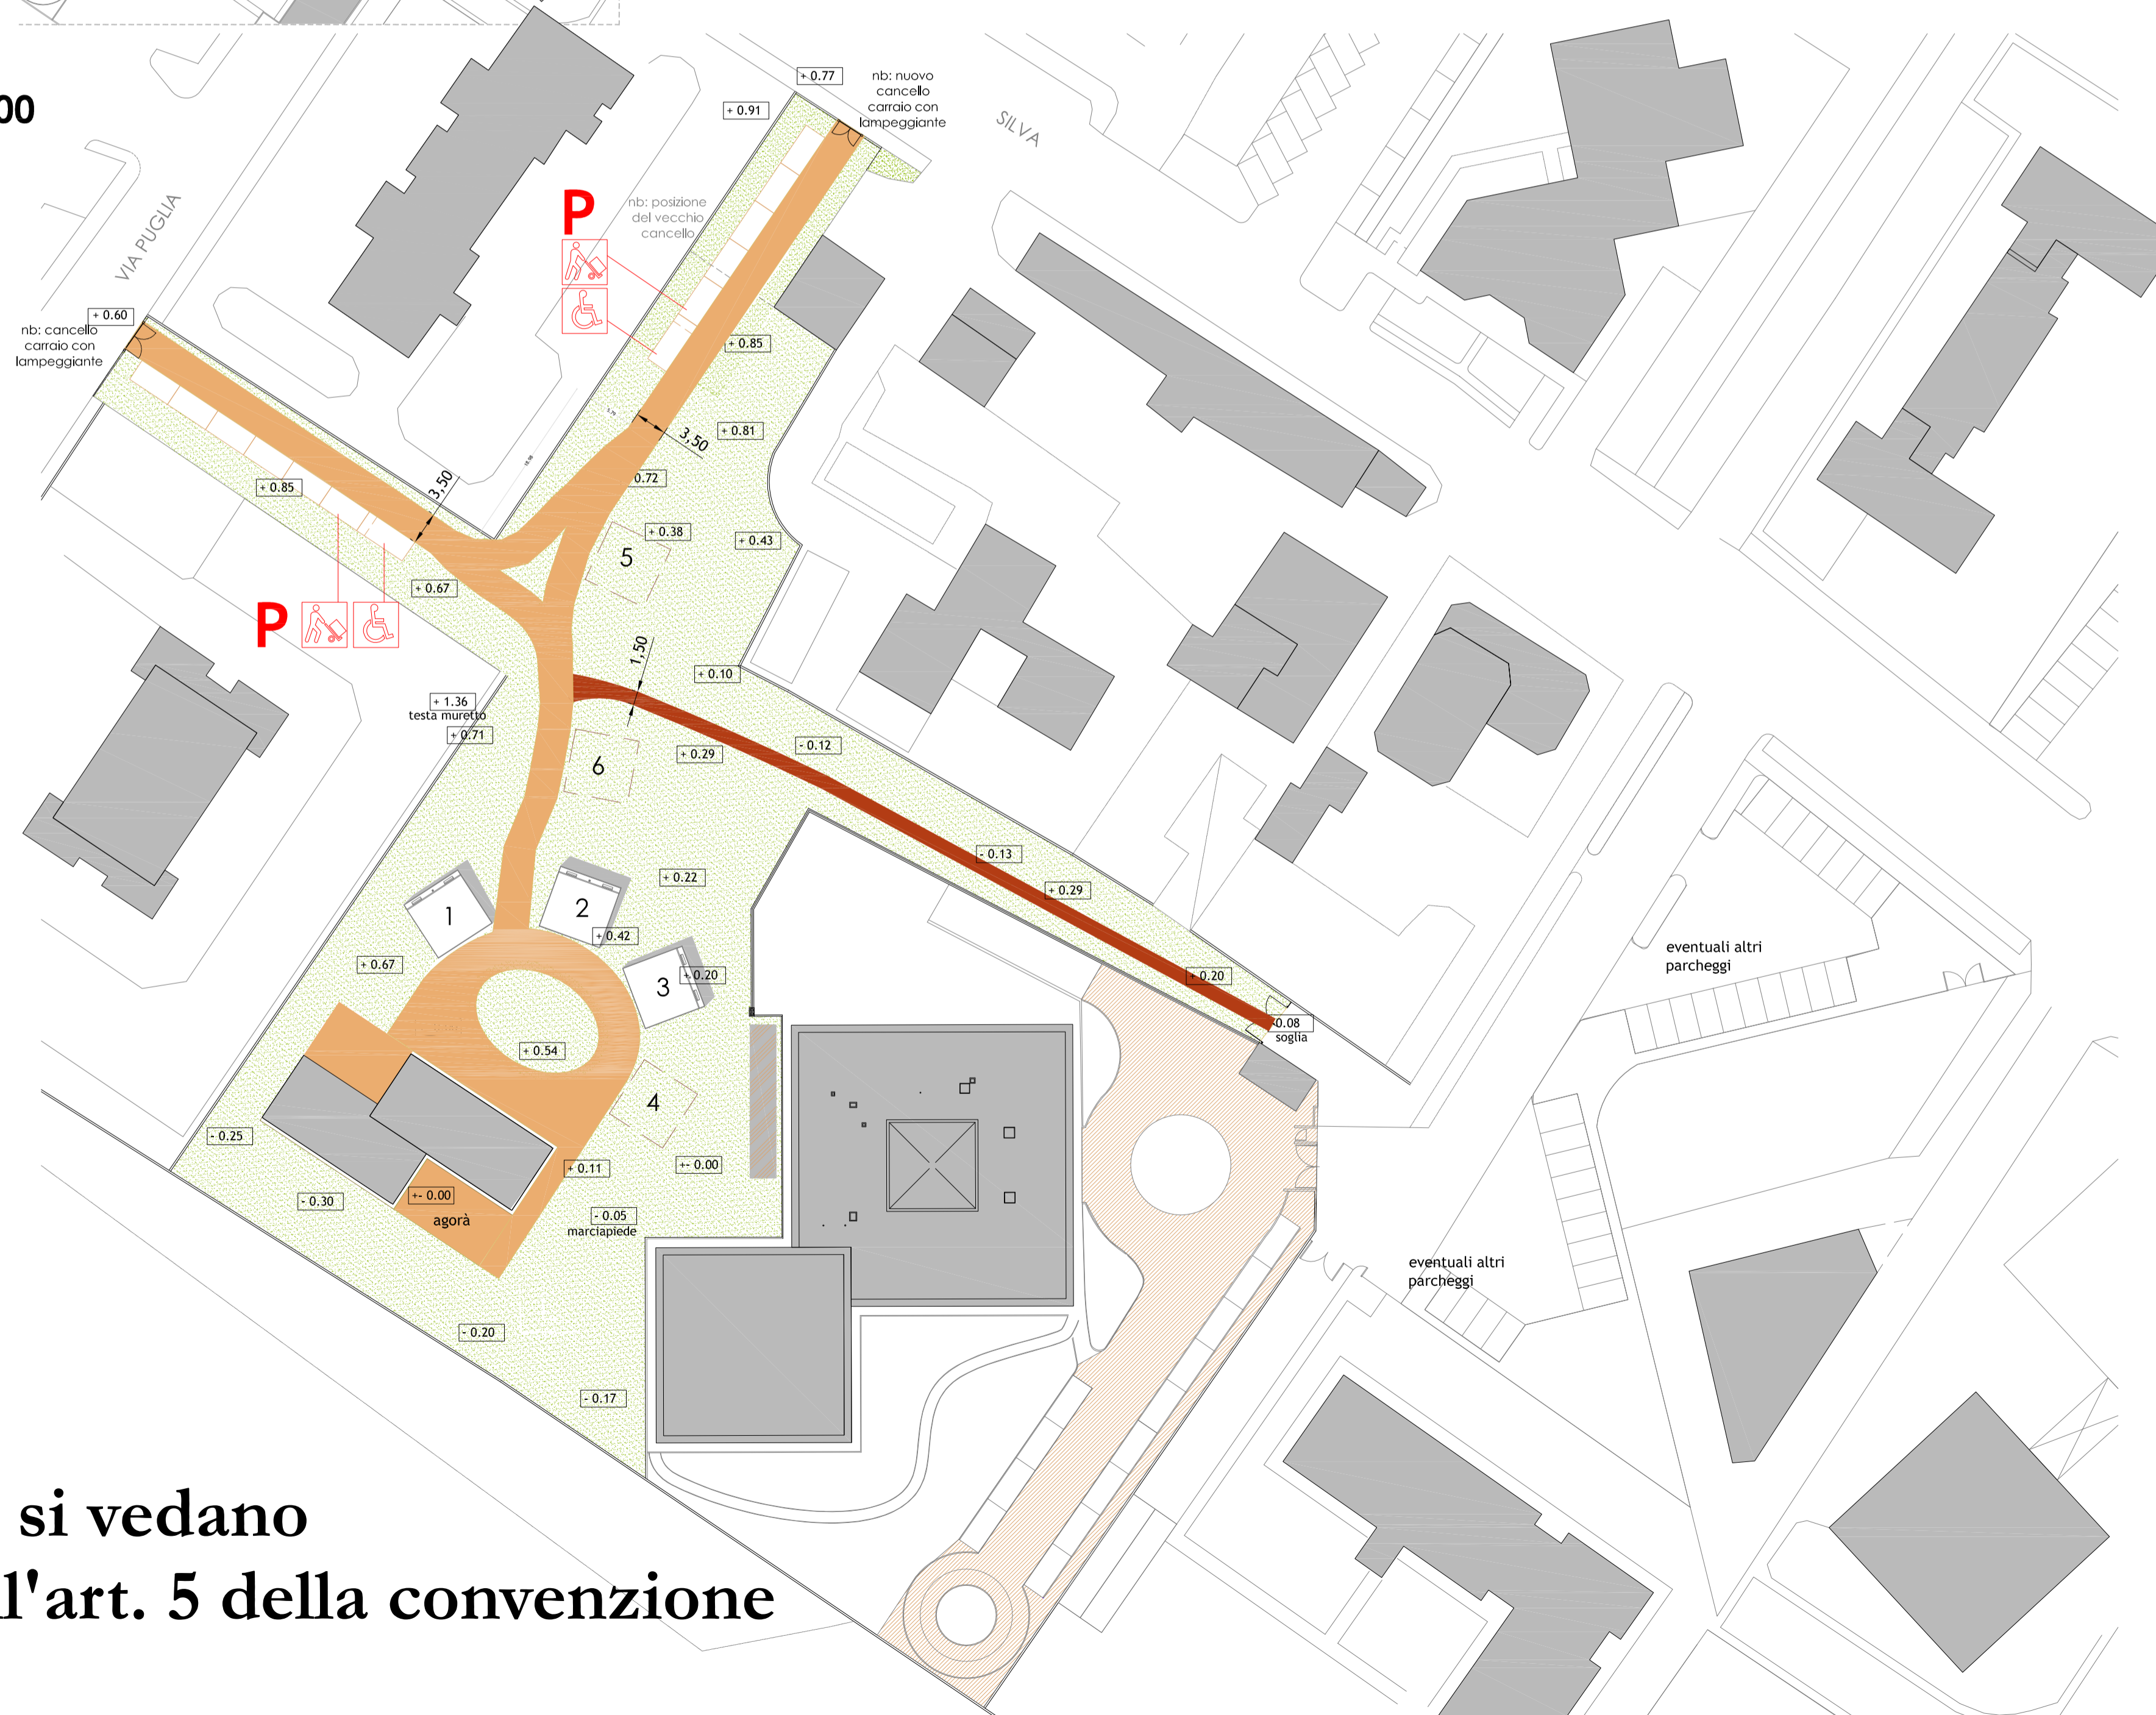

legenda

- Unità coworking (dal num. 1 al 3)
- Unità coworking in previsione (num. 4-6)
- Area a verde in terreno vegetale da collocare per uno spessore medio di 30 cm
- Area pavimentata in calcestruzzo/separazione fra percorso pedonale e percorso carrabile - larghezza 3,50 m
- Percorso ciclopedonale in calcestruzzo - larghezza 1,50 m
- Parcheggi in autobloccante drenante
- Parcheggio bici in cemento liscio con tettoia

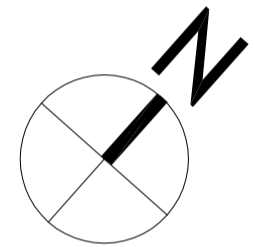

CITTA' di MONZA

PIANO ATTUATIVO

Società "S.A.I.O.M." S.r.l.
Via Guerrazzi n. 21/ 25 - Monza

"AT_14 VIA GUERRAZZI"

TAV. 1a

Villaggio dell'Innovazione
Area Via Silvia/Via Puglia
Planimetria esistente e di progetto

Scala 1:500

Il Progettista:
Dott. Ing. Piergiorgio Borgonovo
via Raffaello Sanzio n°2 - 20831 Seregno (MB)
tel. 0362325700 fax 0362325701
Collaborazione:
Arch. Giuseppe Consonni
via Pasino Brioschi n°8 - 20836 Briosco (MB)
tel. 0362915337

Luglio 2017

*** Per il progetto si vedano i contenuti dell'art. 5 della convenzione**