

A - via della Blandoria verso via Lecco



B - via De Marchi verso via Lecco



via della Blandoria verso via Lecco



via De Marchi nei pressi del lotto di intervento



via della Blandoria angolo via Lecco





via De Marchi verso via Lecco



via De Marchi verso via Lecco



via De Marchi da via Lecco

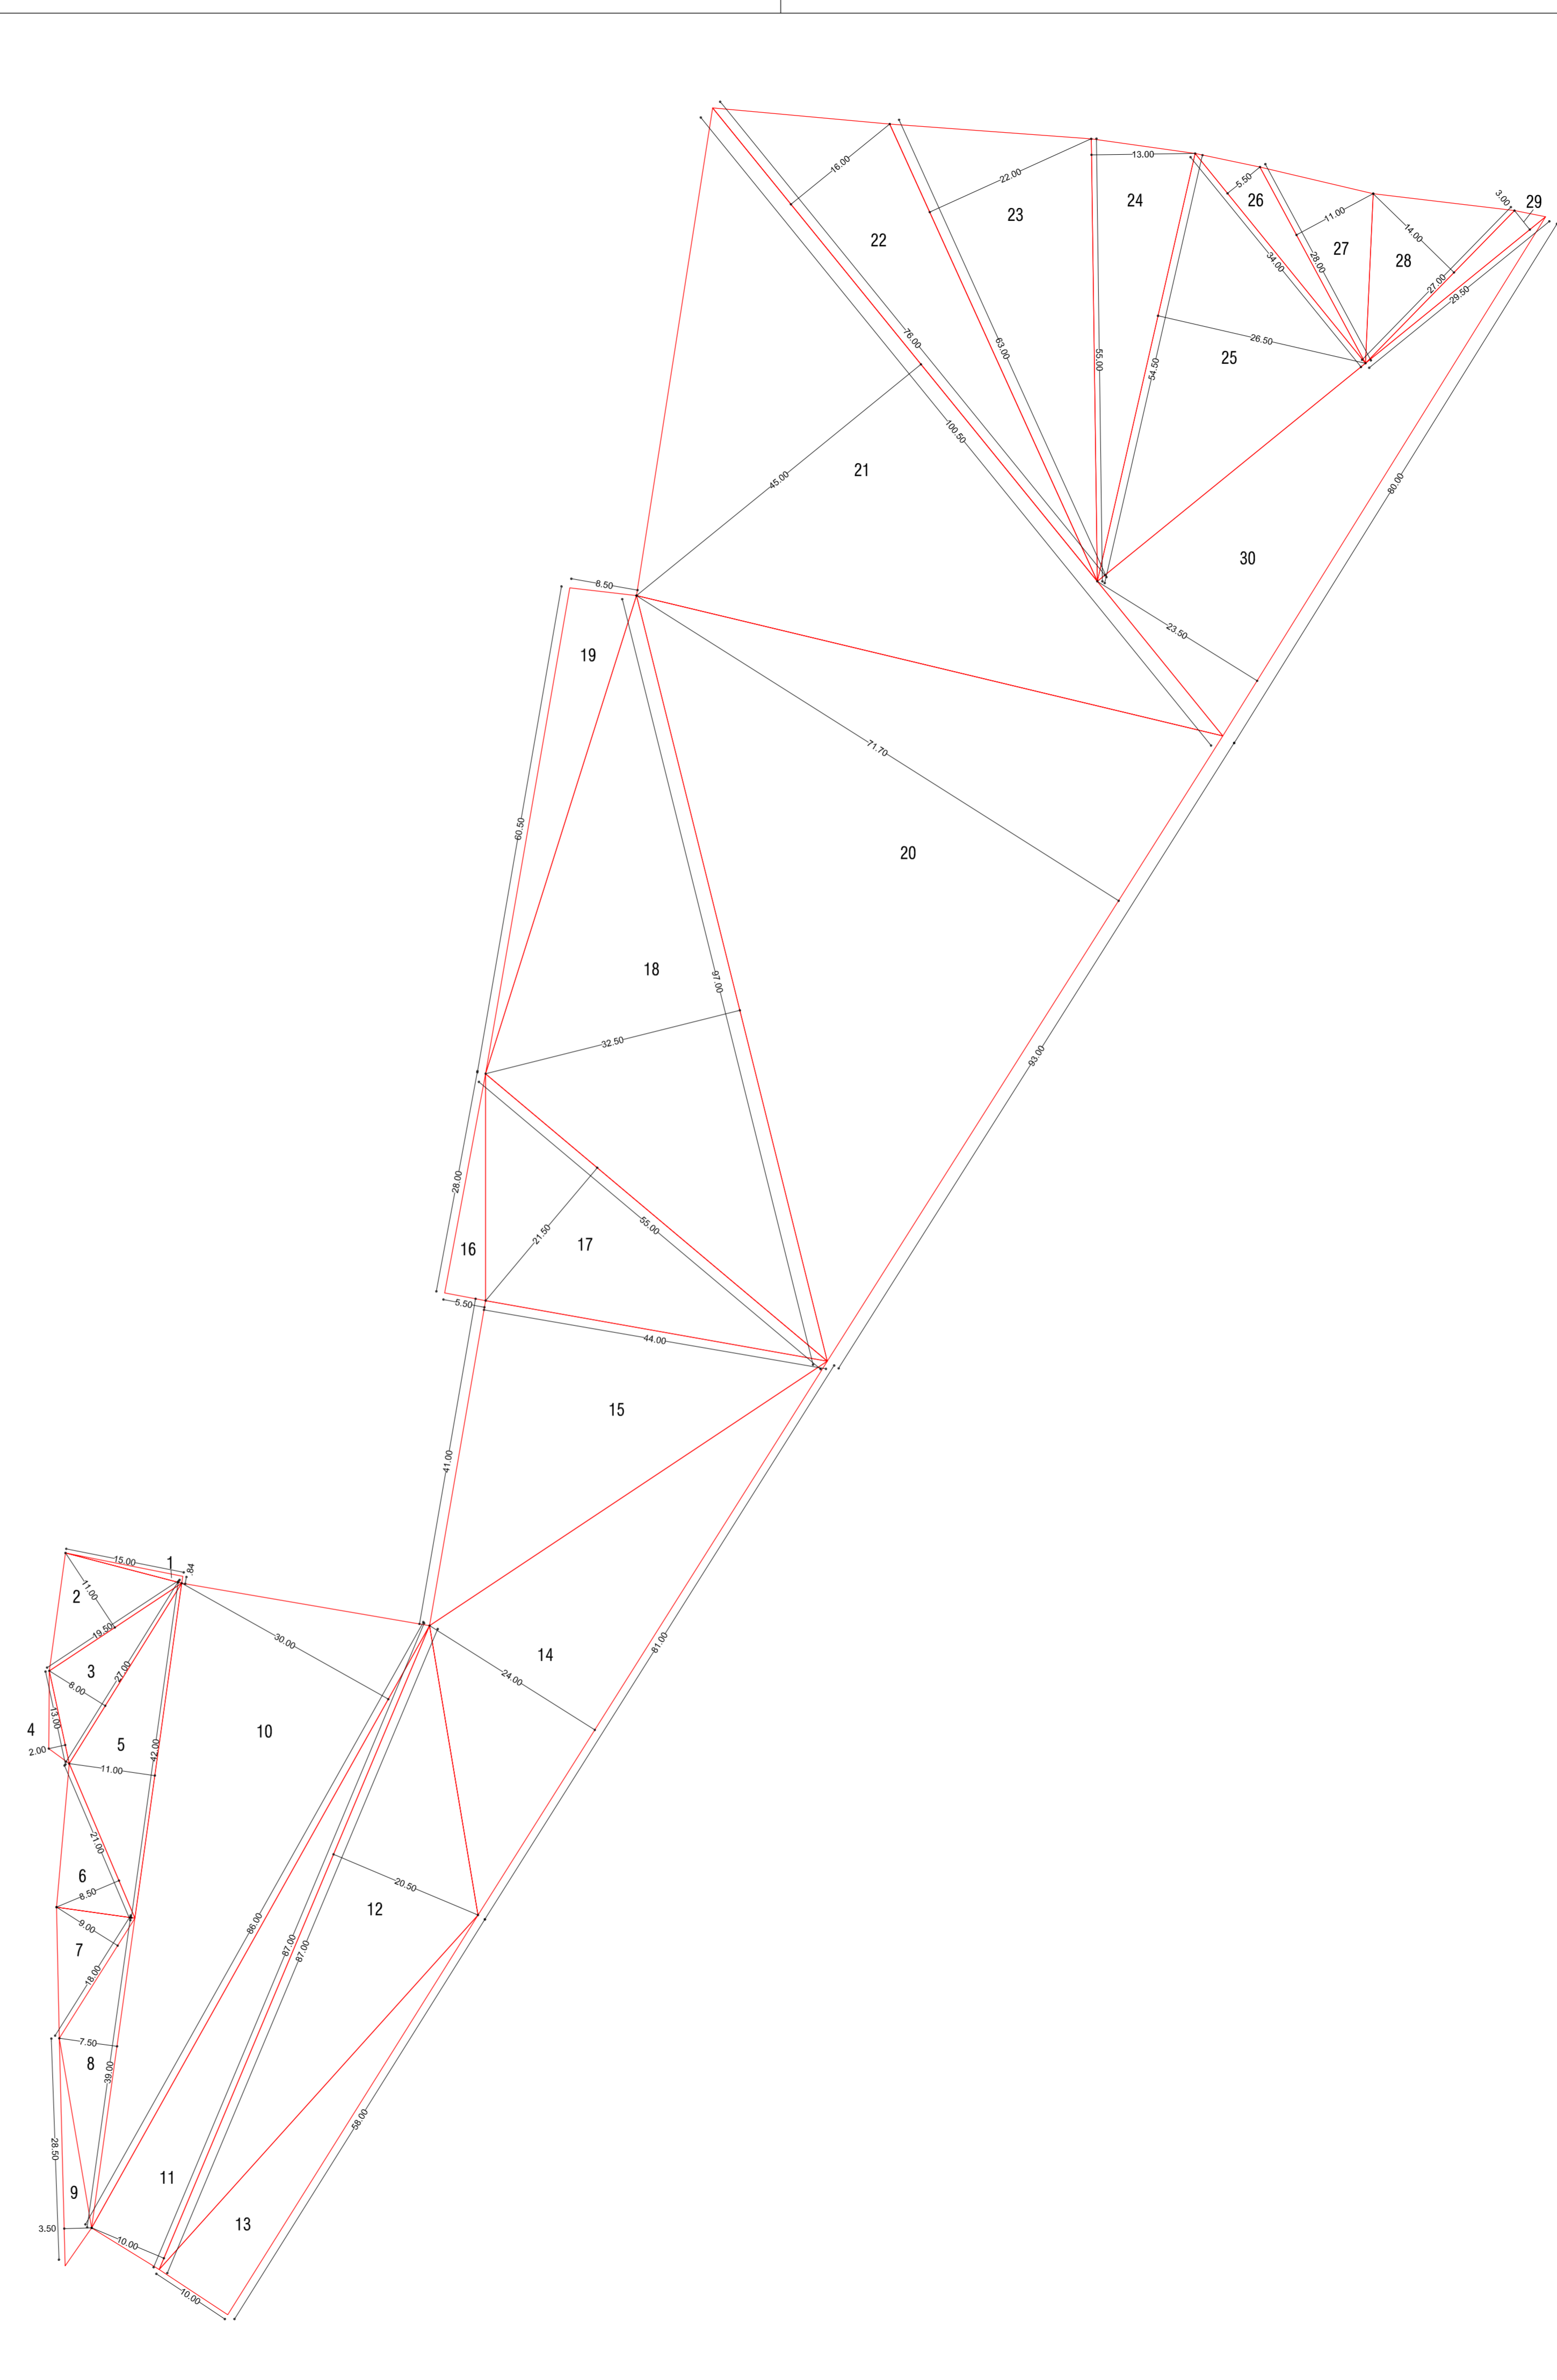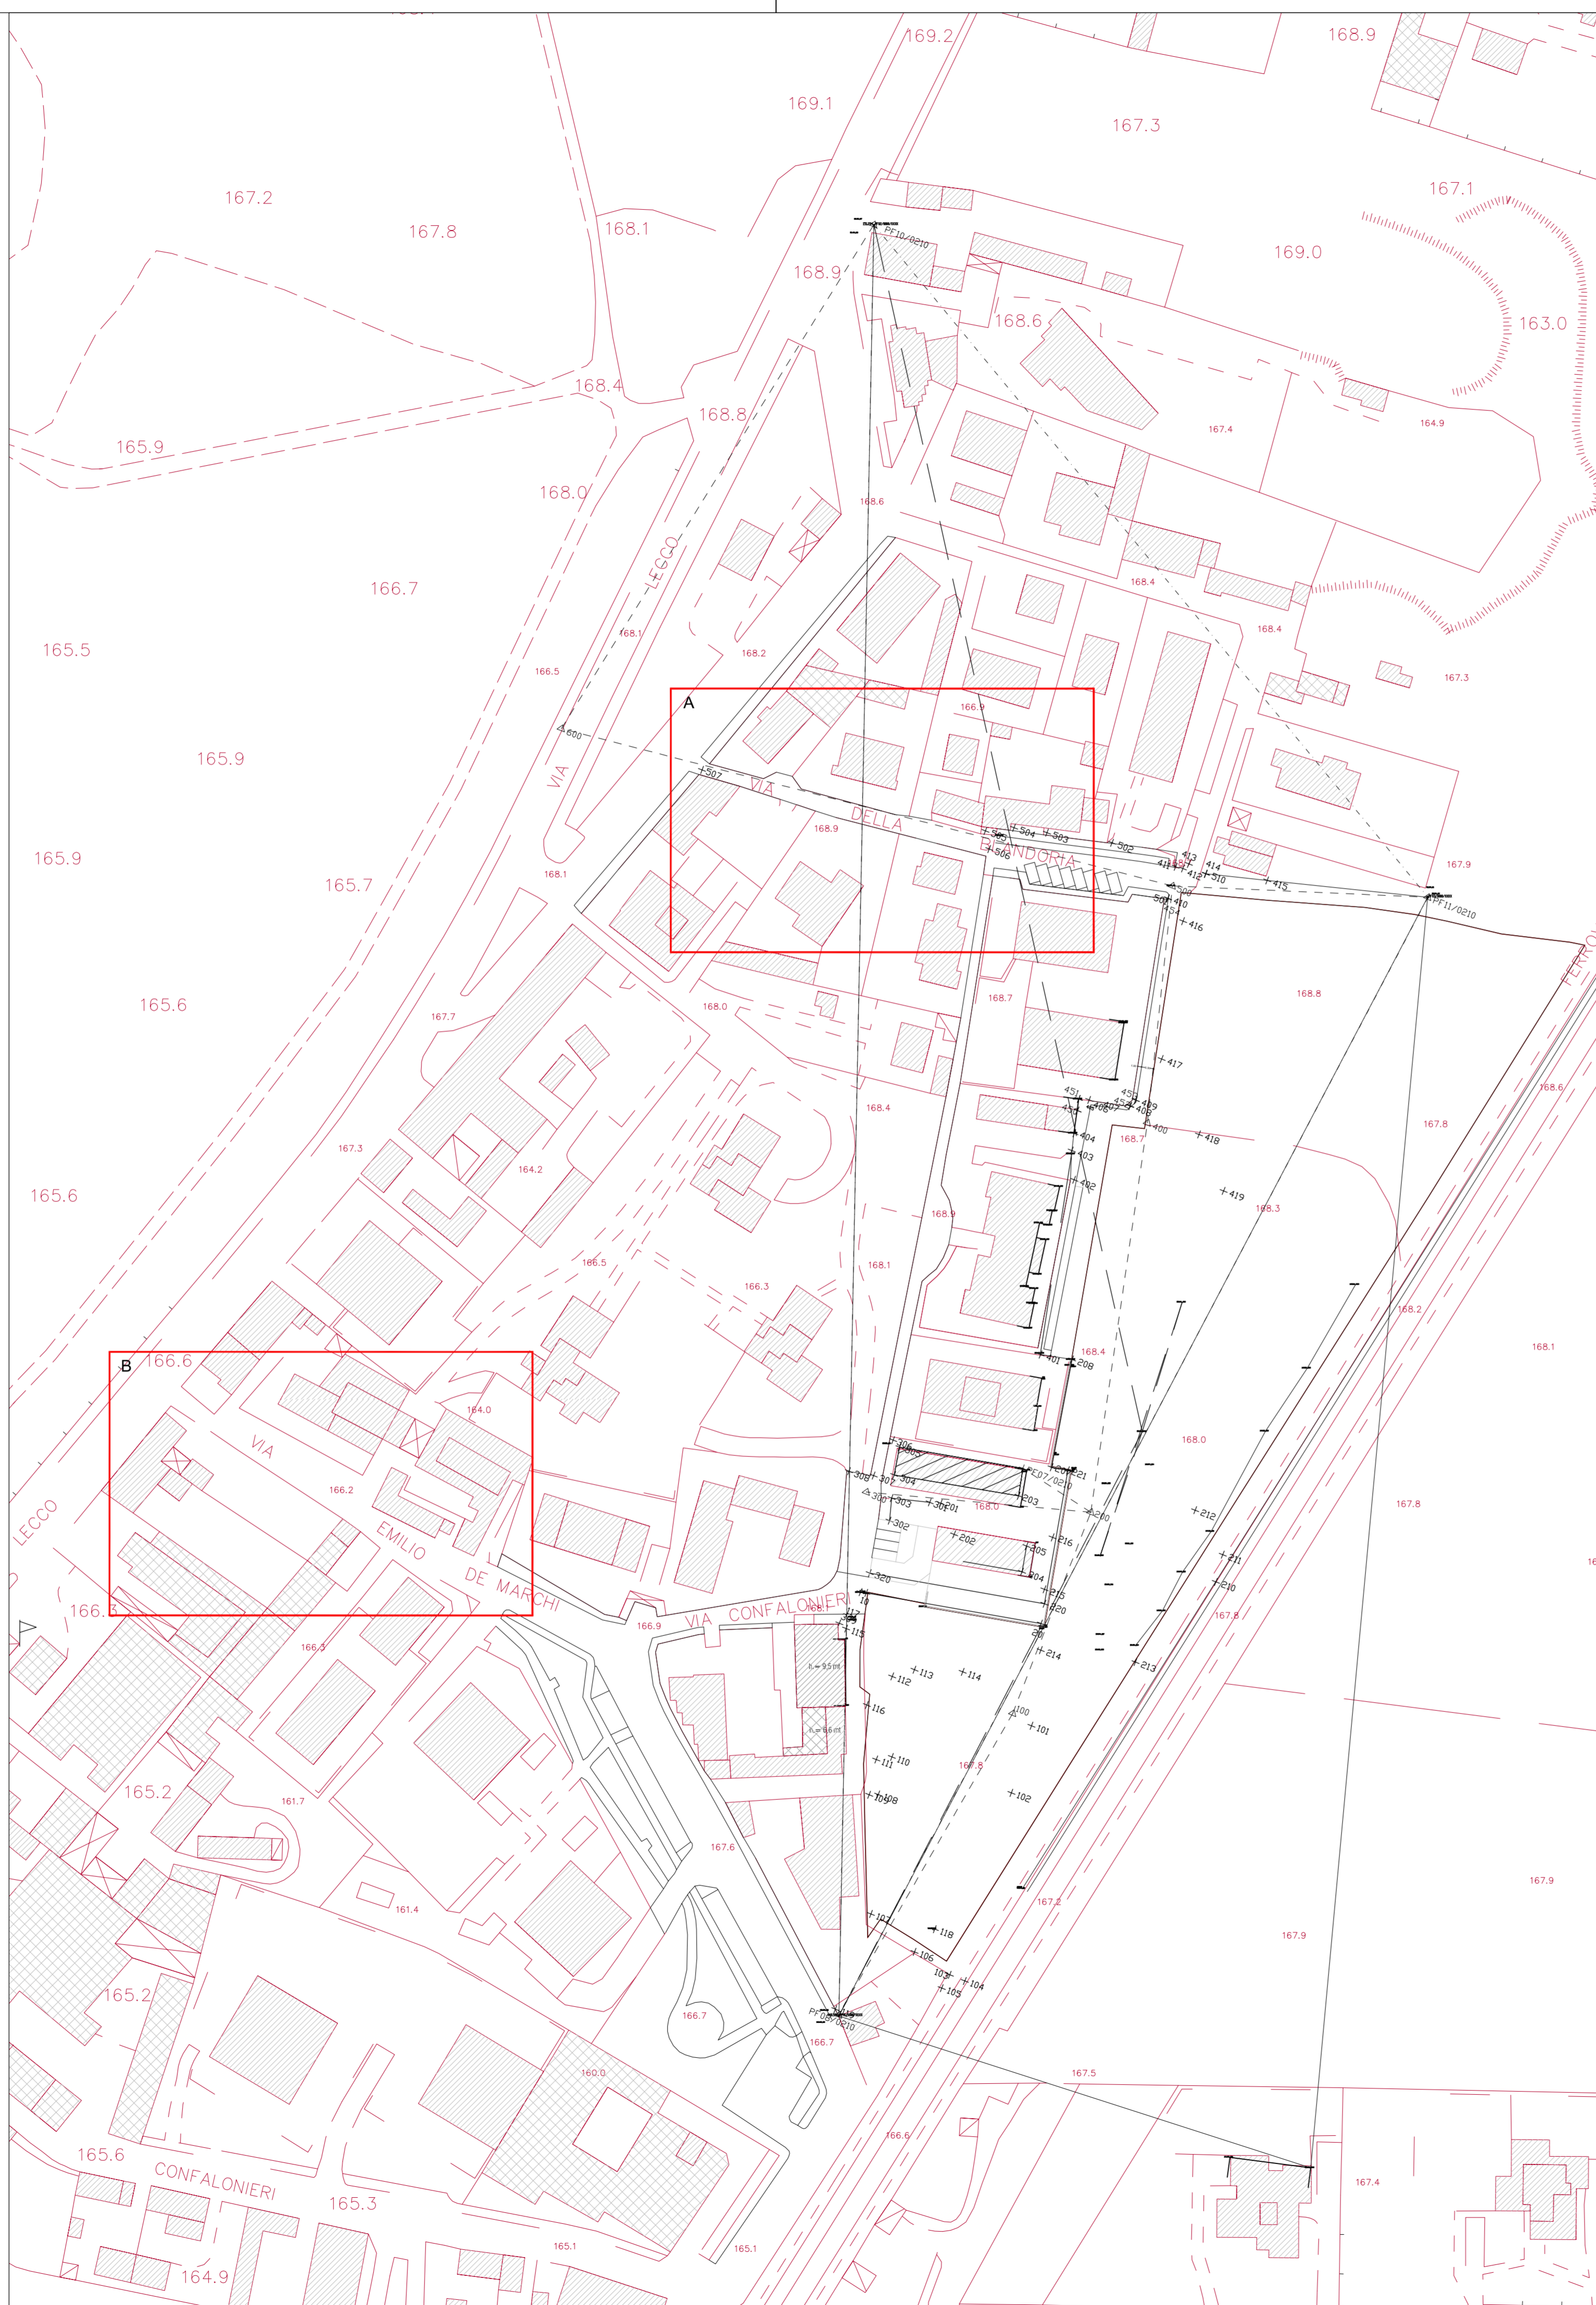

Calcolo superficie di proprietà

dimostrazione corteggi		mq	mq	mq	
Figura 1	0,84	x	15,00	/2	6,32
Figura 2	11,00	x	19,50	/2	107,25
Figura 3	8,00	x	27,00	/2	108,00
Figura 4	2,00	x	13,00	/2	13,00
Figura 5	11,00	x	42,00	/2	231,00
Figura 6	8,50	x	21,00	/2	89,25
Figura 7	9,00	x	18,00	/2	81,00
Figura 8	7,50	x	39,00	/2	146,25
Figura 9	3,50	x	28,50	/2	49,88
Figura 10	30,00	x	86,00	/2	1.290,00
Figura 11	10,00	x	87,00	/2	435,00
Figura 12	20,50	x	87,00	/2	891,75
Figura 13	10,00	x	58,00	/2	290,00
Figura 14	24,00	x	81,00	/2	972,00
Figura 15	44,00	x	41,00	/2	902,00
Figura 16	5,50	x	28,00	/2	77,00
Figura 17	21,50	x	55,00	/2	591,25
Figura 18	32,50	x	97,00	/2	1.576,25
Figura 19	8,50	x	60,50	/2	257,13
Figura 20	71,70	x	93,00	/2	3.334,05
Figura 21	45,00	x	100,50	/2	2.261,25
Figura 22	16,00	x	76,00	/2	608,00
Figura 23	22,00	x	63,00	/2	693,00
Figura 24	13,00	x	55,00	/2	357,50
Figura 25	26,50	x	54,50	/2	722,13
Figura 26	5,50	x	34,00	/2	93,50
Figura 27	11,00	x	28,00	/2	154,00
Figura 28	14,00	x	27,00	/2	189,00
Figura 29	3,00	x	29,50	/2	44,25
Figura 30	23,50	x	80,00	/2	940,00
Totale					17.511,00

Comune di Monza
Provincia di Monza e Brianza



P.L. relativo all'ambito strategico di via della Blandoria (Ambito 9b)

Tavola N°06
Rilievo delle aree

Scala: 1:1.000

PROGETTISTA INCARICATO:



Arch. Franco Oggioni

COLLABORATORI: Arch. Marcella Cova
Arch. Luca Signorini

DISEGNATO DA: L.S.

CONTROLLATO DA: M.C.

Riferimento atti:

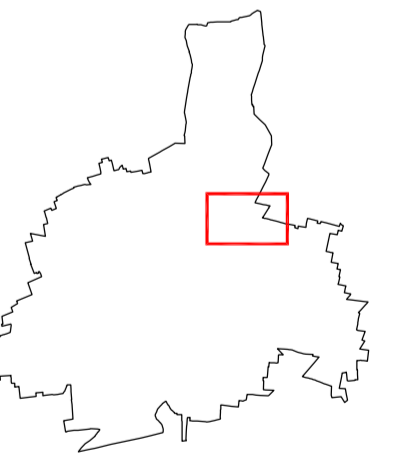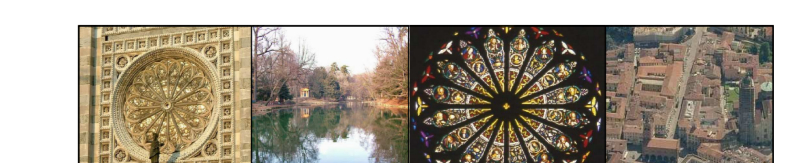

COMMITTENTE:
Cooperativa San Donato Casa
Società Marconi 2000 Spa
Creonite Srl

Agg.: 08 Settembre 2010

Luglio 2010
Maggio 2010
Aprile 2010

Data: Luglio 2008

Commessa: 73/A MB-MO



File: S:\monza\via della Blandoria_08_09_2010_Ma_12257\tavola_03-09-2010-09-2010_TAV_06-rilievo_aria.dwg
E' VIETATA LA RIPRODUZIONE IN QUALSIASI FORMA SENZA AUTORIZZAZIONE DELLA OGGIONI E ASSOCIATI I TRASPRESSORI SARANNO PERSECUITI A NORMA DI LEGGE