



**DATI TECNICI EDIFICI ESISTENTI DA DEMOLIRE**

SUPERFICIE COPERTA	CORPO "A"		Totale
	mq	3.861,07	
	CORPO "B"	mq 129,80	mq 4.037,45
	CORPO "C"	mq 46,58	
VOLUME	CORPO "A"	mc 26.851,28	
	CORPO "B"	mc 577,34	
	CORPO "C"	mc 51,92	mc 27.480,54

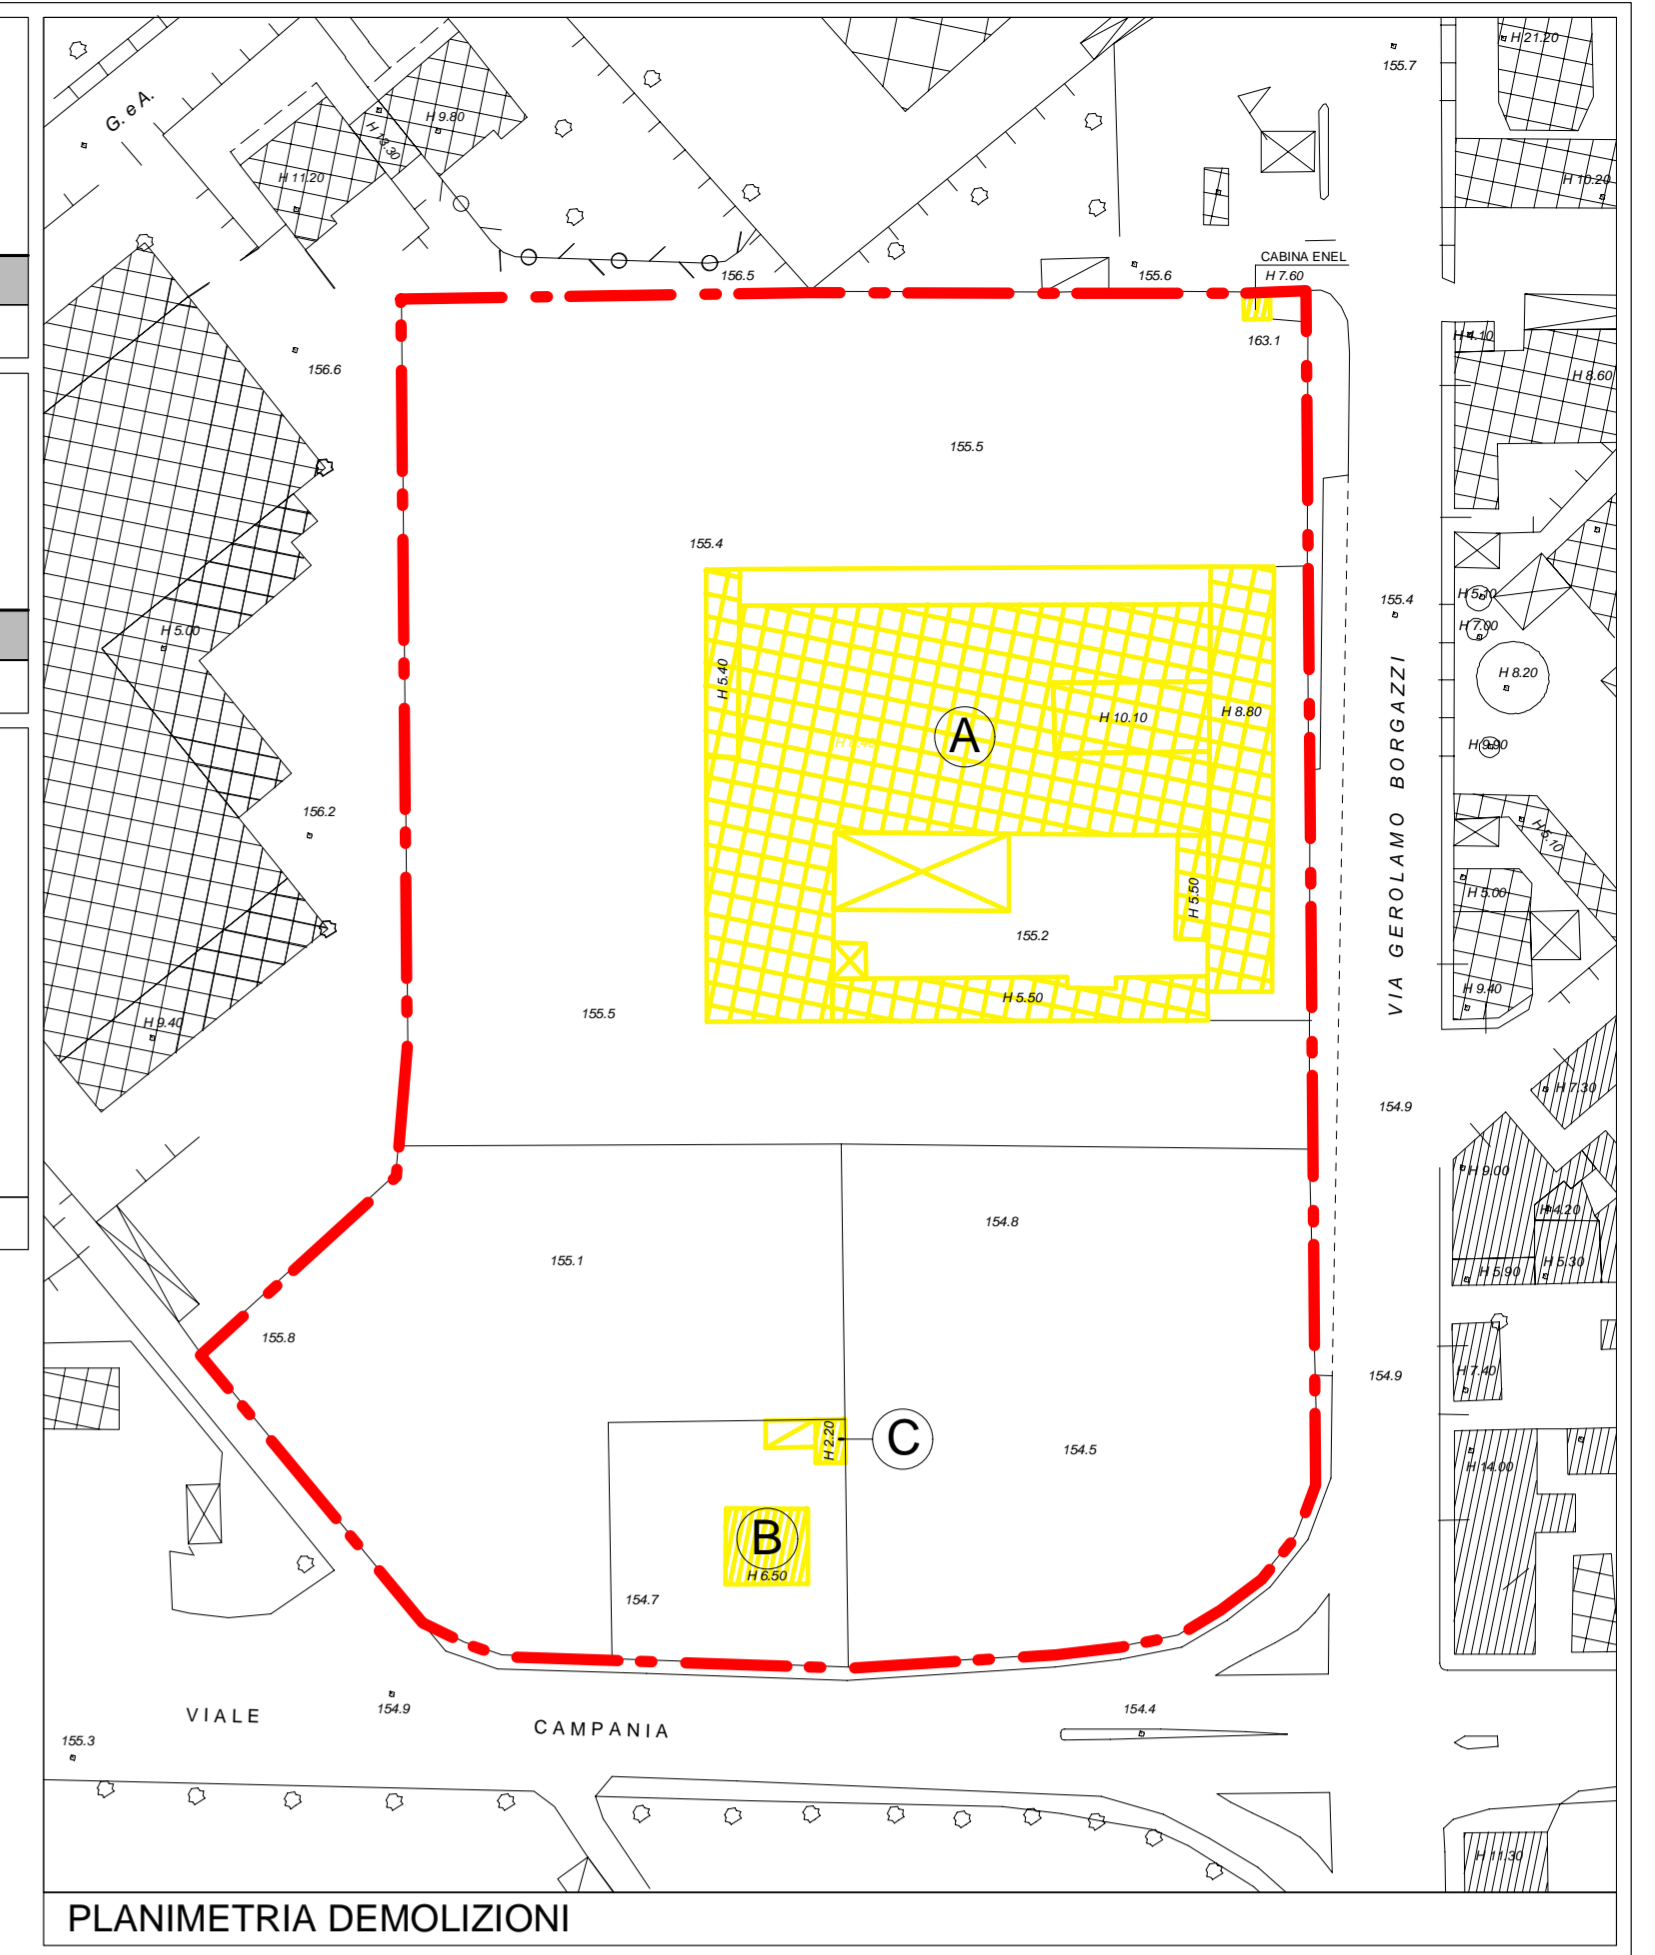

STATO DI FATTO

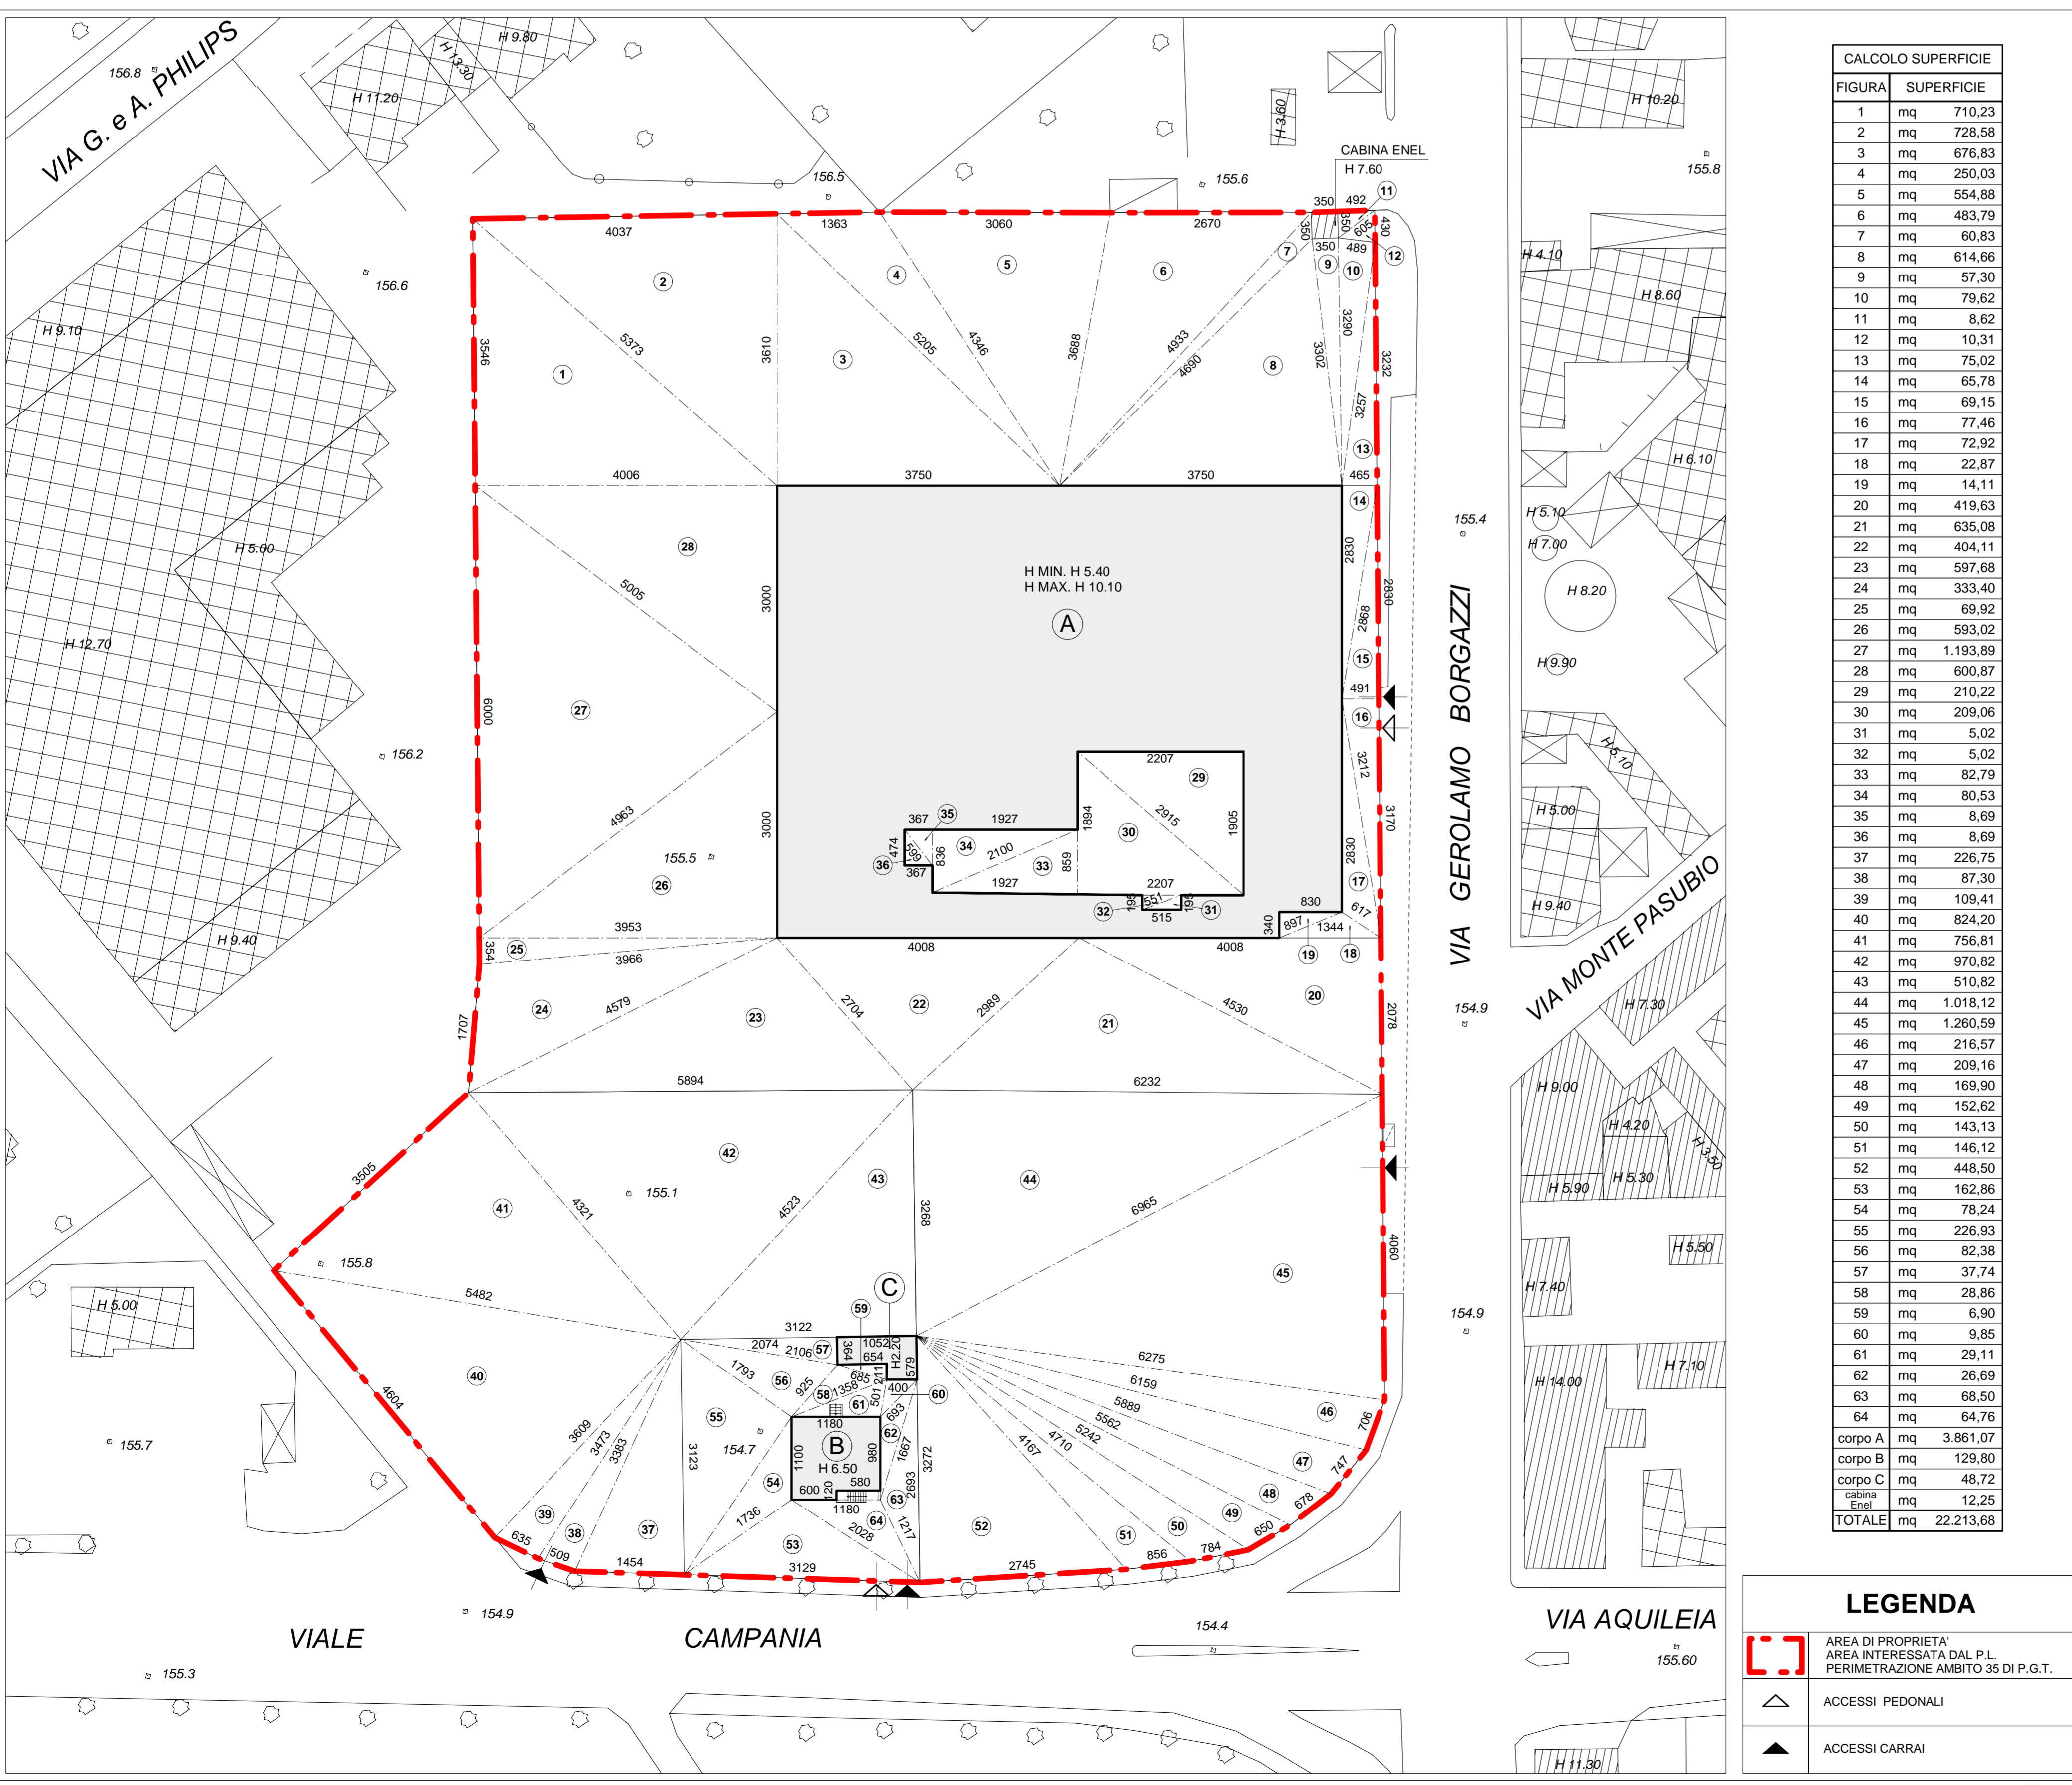

**CALCOLO SUPERFICIE**

FIGURA	SUPERFICIE
1	mq 710,23
2	mq 728,58
3	mq 676,83
4	mq 250,03
5	mq 554,88
6	mq 483,79
7	mq 60,83
8	mq 614,66
9	mq 57,30
10	mq 79,62
11	mq 8,62
12	mq 10,31
13	mq 75,02
14	mq 65,78
15	mq 69,15
16	mq 77,46
17	mq 72,92
18	mq 22,87
19	mq 14,11
20	mq 419,63
21	mq 635,08
22	mq 404,11
23	mq 597,68
24	mq 333,40
25	mq 69,92
26	mq 593,02
27	mq 1.193,89
28	mq 600,87
29	mq 210,22
30	mq 209,06
31	mq 5,02
32	mq 5,02
33	mq 82,79
34	mq 80,53
35	mq 8,69
36	mq 8,69
37	mq 226,75
38	mq 87,30
39	mq 109,41
40	mq 824,20
41	mq 756,81
42	mq 970,82
43	mq 510,82
44	mq 1.018,12
45	mq 1.260,59
46	mq 216,57
47	mq 209,16
48	mq 169,90
49	mq 152,62
50	mq 143,13
51	mq 146,12
52	mq 448,50
53	mq 162,86
54	mq 78,24
55	mq 226,93
56	mq 82,38
57	mq 37,74
58	mq 28,86
59	mq 6,90
60	mq 9,85
61	mq 29,11
62	mq 26,69
63	mq 68,50
64	mq 64,76
corpo A	mq 3.861,07
corpo B	mq 129,80
corpo C	mq 48,72
cabina Enel	mq 12,25
<b>TOTALE</b>	<b>mq 22.213,68</b>

**LEGENDA**

- AREA DI PROPRIETA' / AREA INTERESSATA DAL P.L. / PERIMETRAZIONE AMBITO 35 DI P.G.T.
- ACCESSI PEDONALI
- ACCESSI CARRAI

**COMUNE DI MONZA**

OGGETTO: PIANO DI LOTTIZZAZIONE - MONZA PORTA SUD

AREA SITA IN VIA BORGAZZI / VIALE CAMPANIA

VEDIMAZIONI:

IL COMMITTENTE: IL PROGETTISTA:

0	18.12.08	Emissione	MT
REV.	DATA	CAUSALE	REDAZIONE / VERIFICA / VERIFICA
			FORMA / CONTENUTO

COMITANTE: BORGAZZI 90 s.a.s. DOCUMENTO N. **3**

COMMESSA: PIANO DI LOTTIZZAZIONE - MONZA PORTA SUD

TITOLO: RILIEVO PLANOALTIMETRICO DEL TERRENO E DEGLI EDIFICI ESISTENTI - DIMOSTRAZIONE CALCOLO SUPERFICIE - DEMOLIZIONI

FASE: DEFINITIVO

VERSIONE:  INTERNO  ESTERNO

FORMATO: F.F.

DIM: 1:00

SCALA: 1:500

PAGINE: 63

C.B. IIAF

N.B.: Questo elaborato è tutelato a norma di legge. Tutti i diritti sono riservati. Non è vietata la riproduzione e la elaborazione senza consenso scritto.