




LEGENDA

- AREA DI PROPRIETA'
- EDIFICI ESISTENTI
- H 770 ALTEZZA EDIFICI
- CADITOIA FOGNA
- POZZETTO FOGNA
- TERMINALE ENEL
- PALO LUCE
- SARACINESCA ACQUA
- POZZETTO GAS
- TERMINALE TELEFONO
- PUNTI DI VISTA

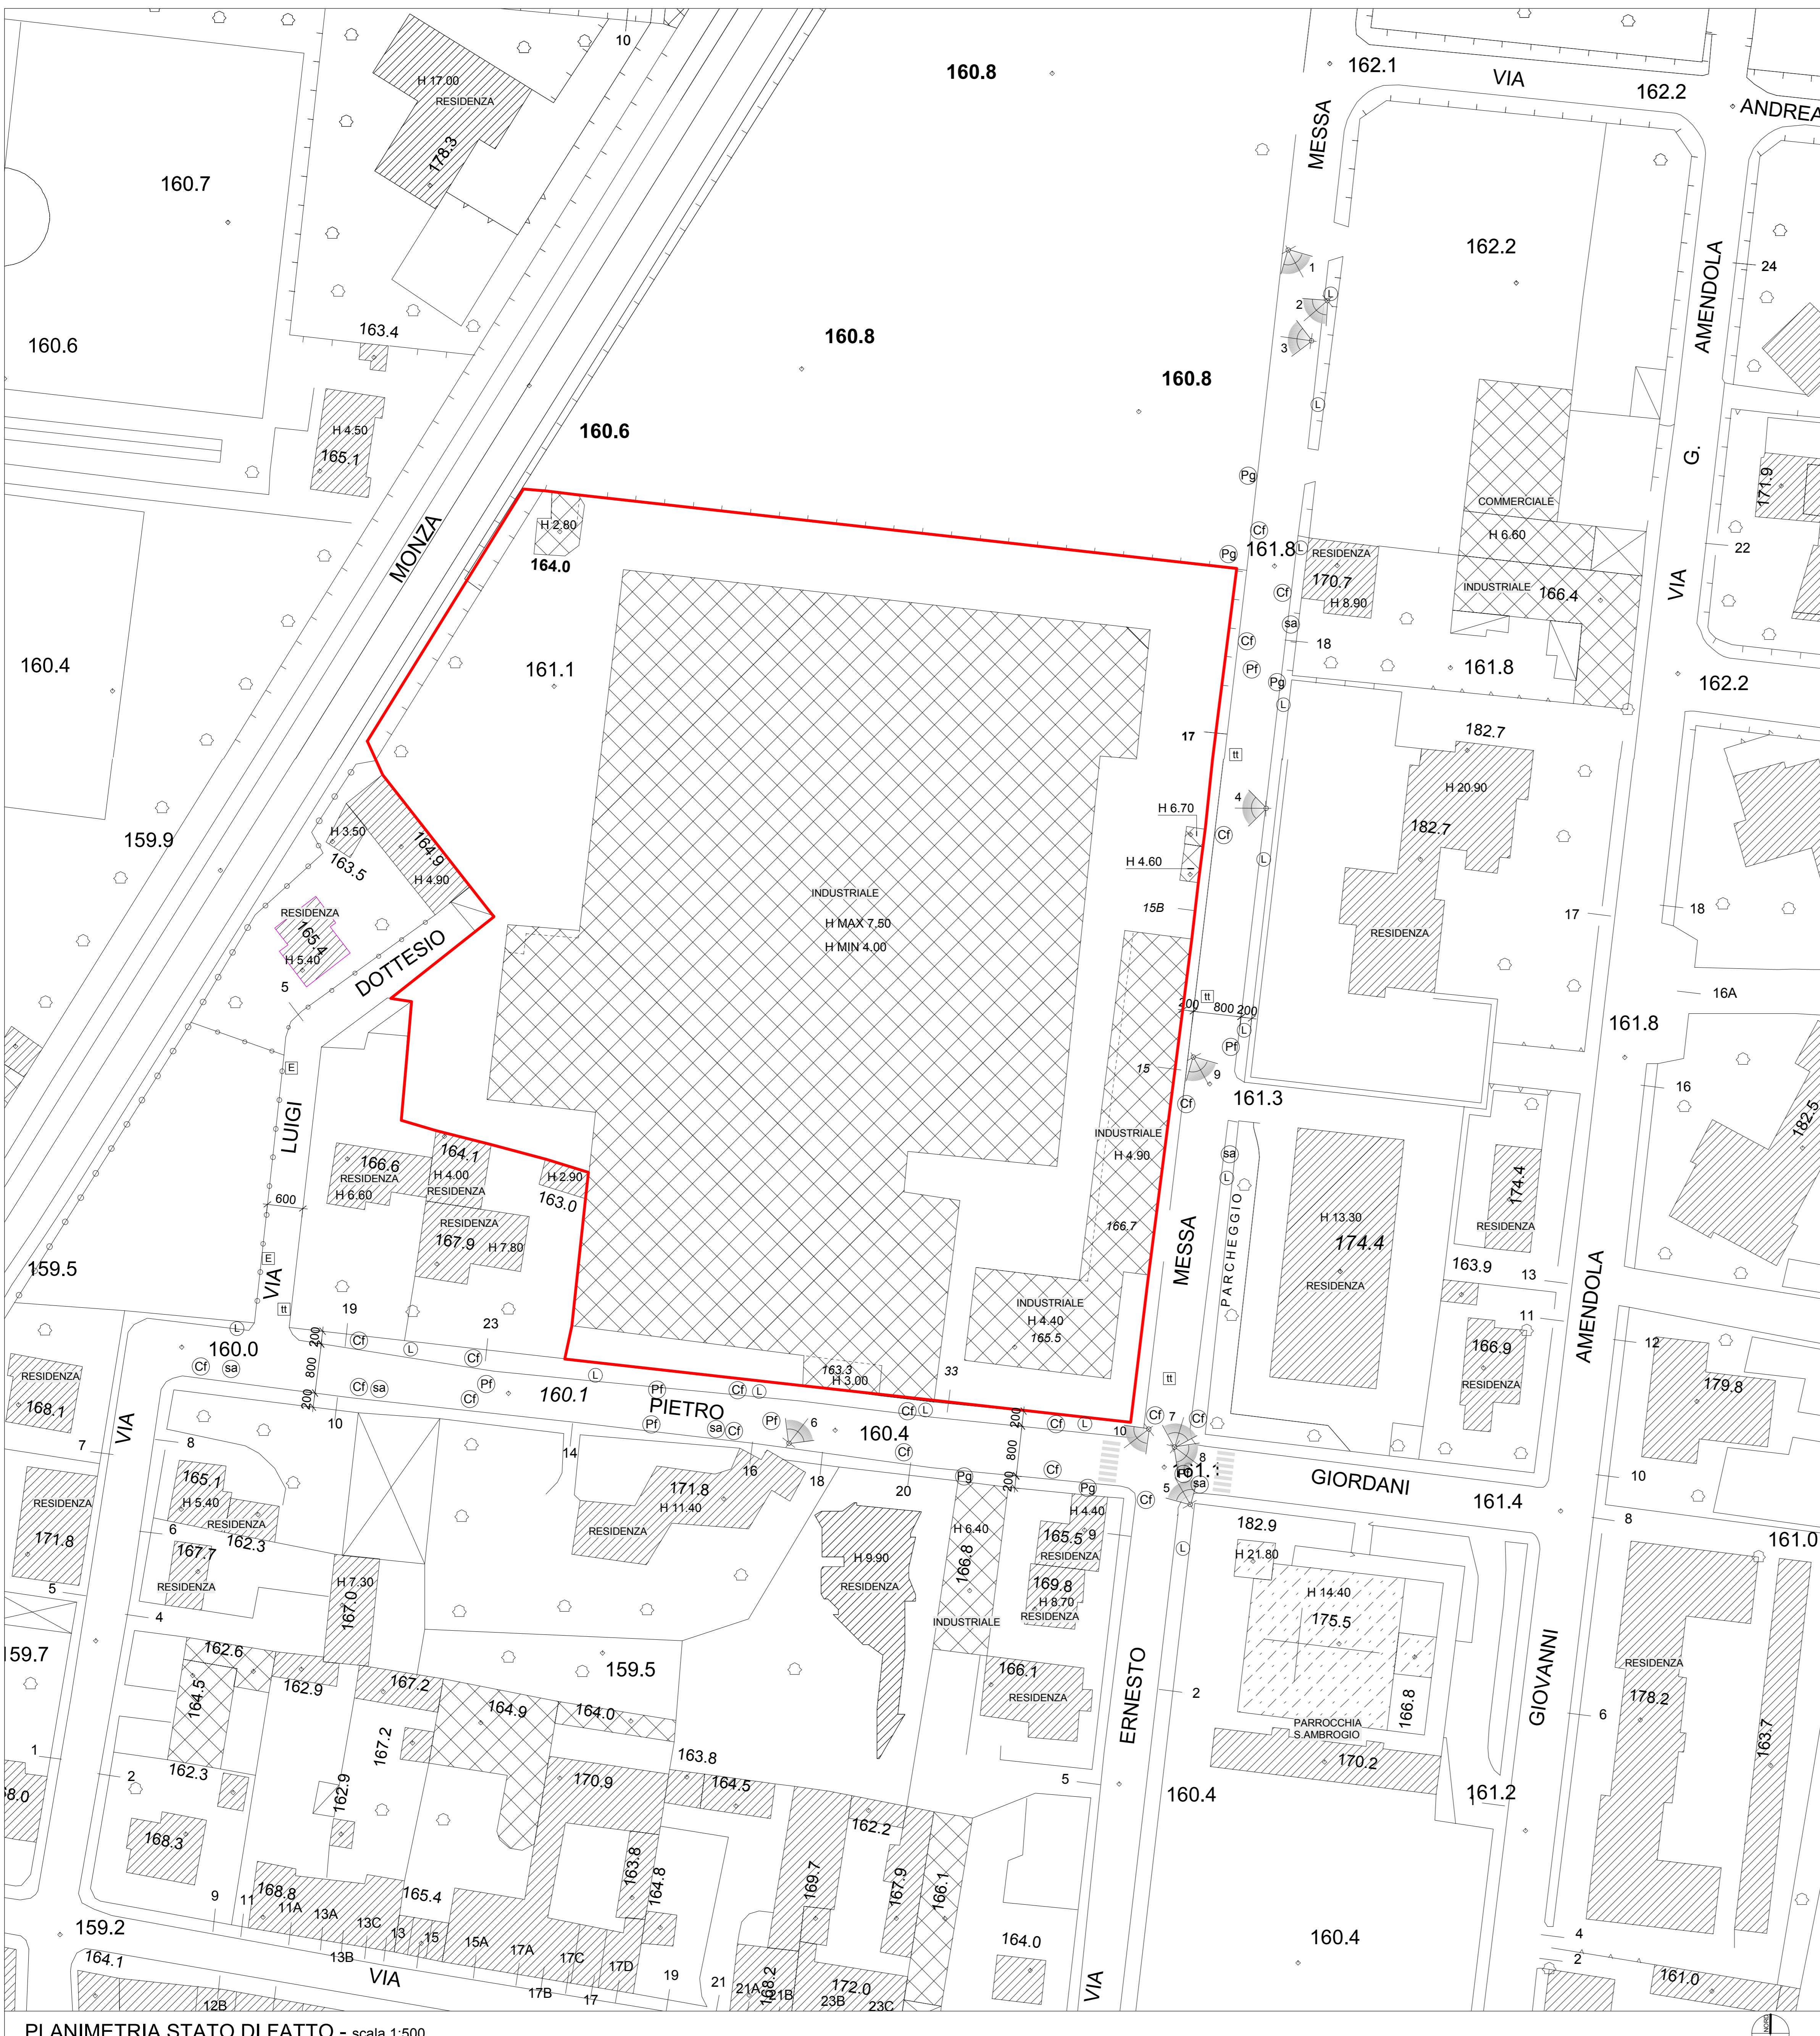

PLANIMETRIA STATO DI FATTO - scala 1:500

COMUNE DI MONZA

OGGETTO:
PIANO DI LOTTIZZAZIONE

AREA SITA IN
VIA MESSA / VIA GIORDANI

VIAZIONI:

A COMMITTENTE: _____ A PROGETTISTA: _____

0	31.10.08	Emissione	DG	
REV.	DATA	CAUSALE	REDAZIONE	VERIFICA FORMA
				VERIFICA CONTENUTO

ESABBITTATI: IN.IM. INIZIATIVE IMMOBILIARI S.p.A.

COMMESSA: PIANO DI LOTTIZZAZIONE - VIA MESSA - MONZA

TITOLO: **PLANIMETRIA STATO DI FATTO**

FASE: DEFINITIVO

VERSIONE: INTERNO ESTERNO

FORMATO: F.F. 1.04

SCALA: 1:500

PAGINE: 1

C.D. ITBY 161

2

N.B.: Questo elaborato è tutelato a norma di legge. Tutti i diritti sono riservati. Ne è vietata la riproduzione e la elaborazione senza consenso scritto.