



DISTRIBUZIONE ILLUMINAZIONE - FORZA MOTRICE
PIANO TERRA

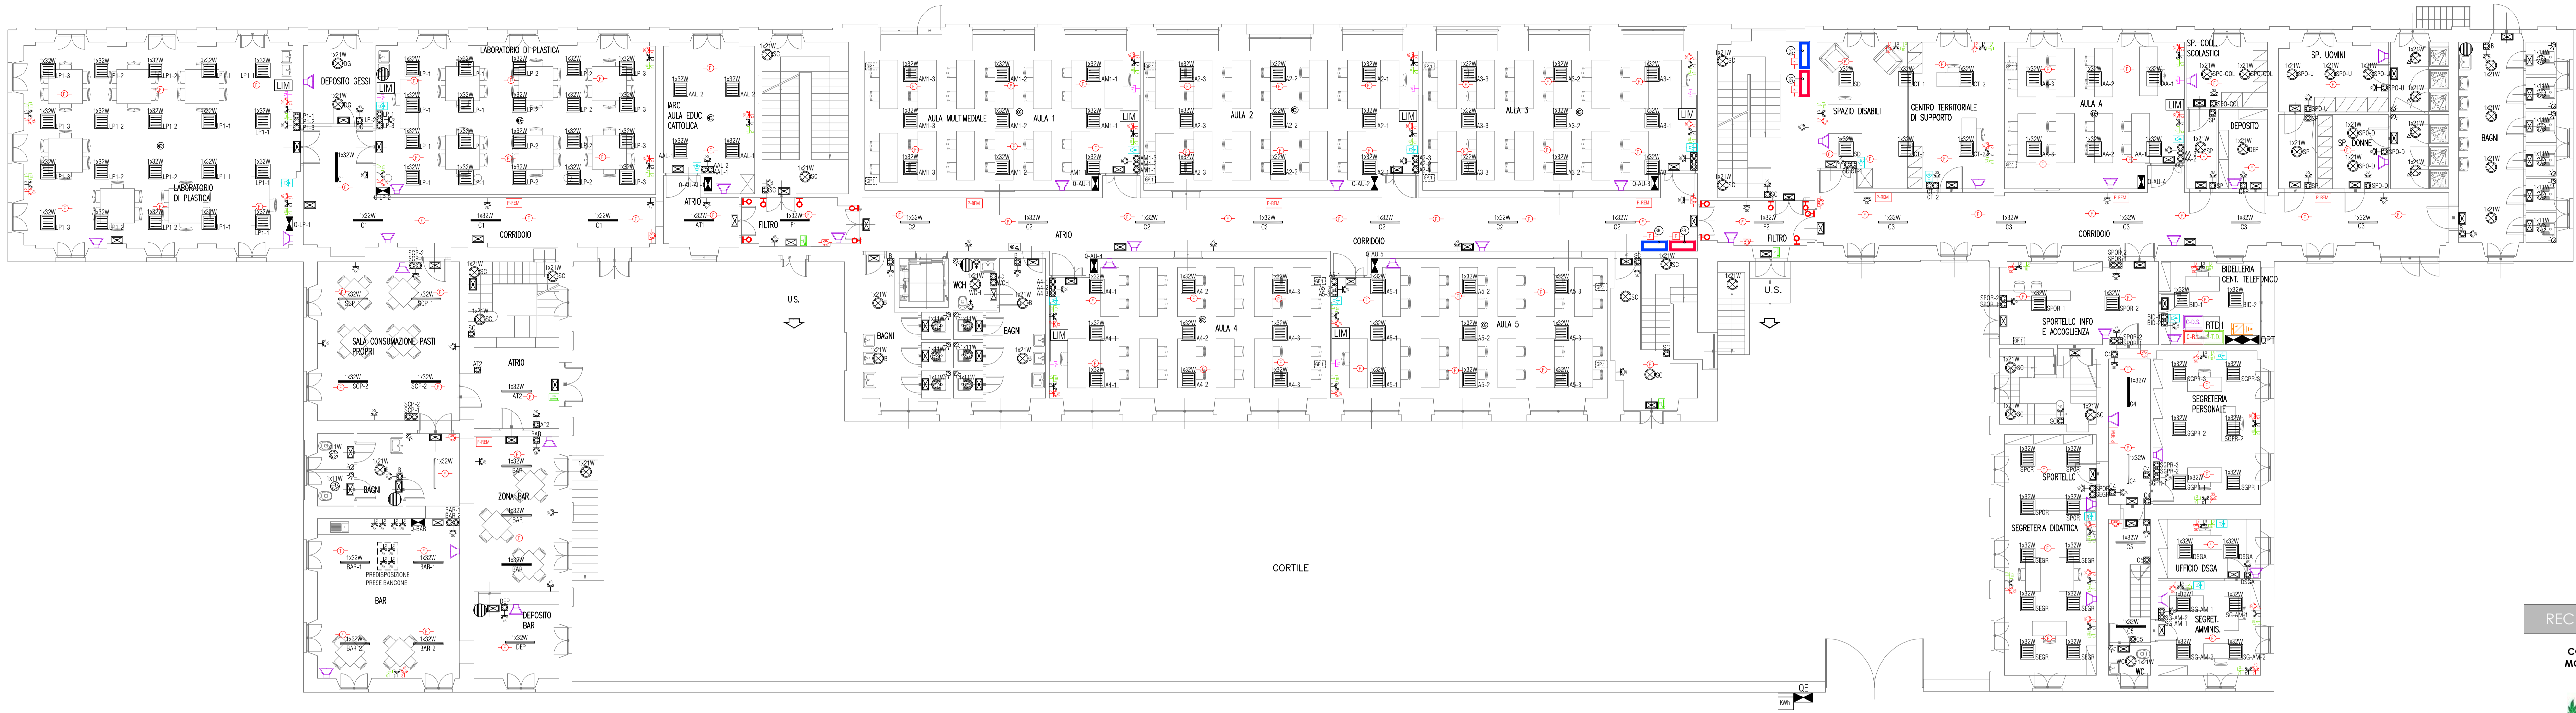

VISTA AEREA AREA DI INTERVENTO

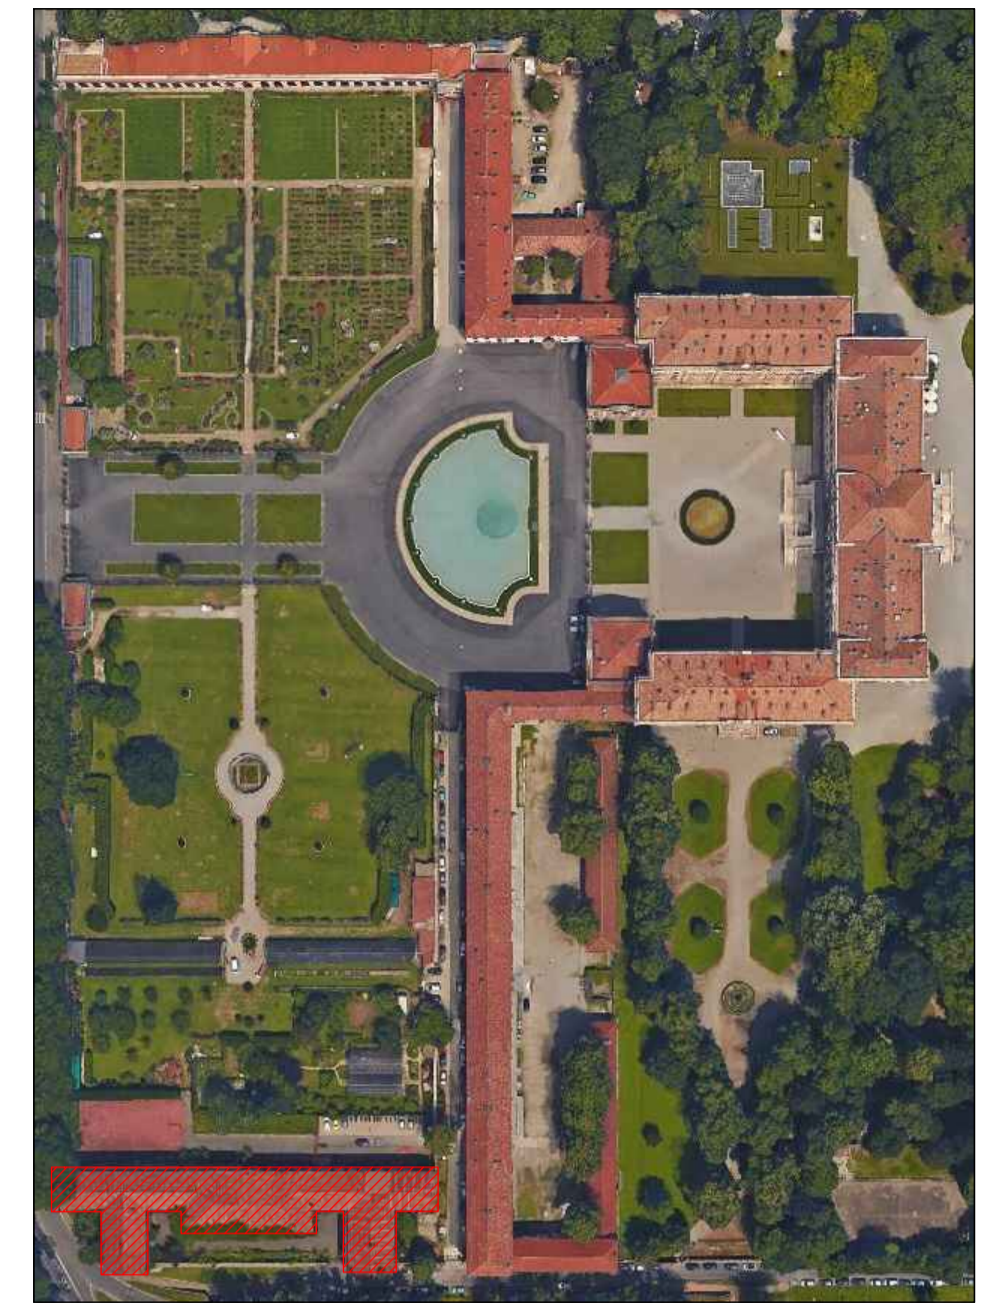

DETTAGLIO AREA DI INTERVENTO



	CONTATORE ENEL		SCALDA ACQUA ELETTRICO ALLACCIAMENTO DIRETTO SEZIONAMENTO CON INTERRUTTORE BIPOLARE (n°16A)
	QUADRO ELETTRICO		SONDA DI TEMPERATURA RITORNO
	RIVELATORE DI PRESENZA AD INFRAROSSI PASSIVI		ALIMENTAZIONE LAVAGNA INTERATTIVA MULTIMEDIALE PRESA SCHUKO 10/16A 2P+T
	PULSANTE UNIPOLARE		PREDISPOSIZIONE GRUPPO PRESE - GP1
	REGOLATORE DI LUMINOSITA' INSTALLATO A SOFFITTO		ARMADIO RACK DATI
	PULSANTE ANNULLA CHIAMATA IMPIANTO WC DISABILI		PRESA TELESELEZIONE DATI RJ45 (n.3 prese su stesso supporto) PRESA TELESELEZIONE DATI RJ45 (n.3 prese su stesso supporto)
	PULSANTE A TIRANTE		CENTRALE IMPIANTO RIVELAZIONE INCENDI
	SEGNALAZIONE OTTICO-ACUSTICA IMPIANTO CHIAMATA WC DISABILI		RIVELATORE DI FUMO IN AMBIENTE IMPIANTO RIVELAZIONE INCENDI
	PLAFONIERA LED 1x32W 60x60 INSTALLATA A SOFFITTO		PULSANTE ALLARME IMPIANTO RIVELAZIONE INCENDI
	PLAFONIERA LED 1x32W 300x1200 INST. A SOFFITTO		RIVELATORE TERMICO IN AMBIENTE IMPIANTO RIVELAZIONE INCENDI
	PLAFONIERA LED 1x11W INSTALLATA A SOFFITTO		PANNELLO REMOTO RIPETITORE SEGNALI ALLARME IMPIANTO RIVELAZIONE INCENDI
	PLAFONIERA LED 1x21W INSTALLATA A SOFFITTO		ELETTROMAGNETE IMPIANTO RIVELAZIONE INCENDI
	APPARECCHIO ILLUMINANTE INSTALLATO A SOFFITTO CON LAMPADA LED 2x30W IP65		RIVELATORE DI FUMO DA CONDOTTA IMPIANTO RIVELAZIONE INCENDI
	APPARECCHIO ILLUMINANTE DI EMERGENZA AUTONOMIA 1h		PRESA TV
	PITTOGRAMMA USCITA DI SICUREZZA		CITOFONO POSTAZIONE INTERNA
	GRUPPO DI CONTINUITA' - UPS		CENTRALE IMPIANTO EVACUAZIONE
	PRESA BIVALENTE 10/16A 2P+T (n.2 prese su stesso supporto) PRESA BIVALENTE 10/16A 2P+T (n.3 prese su stesso supporto) PRESA BIVALENTE 10/16A 2P+T (n.4 prese su stesso supporto)		DIFFUSORE ACUSTICO INSTALLATO A PARETE IMPIANTO DIFFUSIONE SONORA
	PRESA SCHUKO 10/16A 2P+T PRESA SCHUKO 10/16A 2P+T CON FUSIBILE PRESA SCHUKO 10/16A 2P+T CON FUSIBILE + INTER. BIPOLARE		APPARECCHIATURA CON GRADO DI PROTEZIONE NON INFERIORE A IP44
	PRESA SCHUKO 10/16A 2P+T (linea privilegiata) n.2 PRESA SCHUKO 10/16A 2P+T (linea privilegiata) n.3 PRESA SCHUKO 10/16A 2P+T (linea privilegiata)		CANALI IMPIANTO TERMICO MANDATA - RIPRESA.

	CONDUTTURE CON POSA INTERRATA
	CONDUTTURE CON POSA IN CANALE / PASSARELLA FORATA
	CONDUTTURE CON POSA INCASSATA
	CONDUTTURE CON POSA A VISTA
	CONDOTTO SBARRE PREFABBRICATO

RECUPERO/RESTAURO SCUOLA EX BORSA - COMUNE DI MONZA



COMUNE DI MONZA - ASSESSORATO LL.PP.
Settore Progettazioni, Manutenzioni
LAVORI DI RECUPERO E RESTAURO
SCUOLA EX BORSA DI VIA BOCCACCIO IN COMUNE DI MONZA (MB)
Responsabile Unico del Procedimento: **Arch. Daniele Lattuada**

IL PROGETTISTA



LAMERCURIO S.r.l.
via G. Parini, 3 - 22020
San Fermo della Battaglia (CO) Loc. Cavallasca
P.IVA / C.F. 03645510136



PROGETTO DI FATIBILITA' TECNICA ED ECONOMICA
DISTRIBUZIONE IMPIANTO ELETTRICO - PIANO TERRA

Luglio 2017

IE04	REV.	DATA	DESCRIZIONE	REDATTO	VERIFICATO	APPROVATO
STATO DI PROGETTO 1:100	00	07.07.2017	Emissione	Lo Mercurio	Lo Mercurio	Lo Mercurio
	-	-	-	-	-	-
	-	-	-	-	-	-
	-	-	-	-	-	-