




PLANIMETRIA PIANO TERRENO

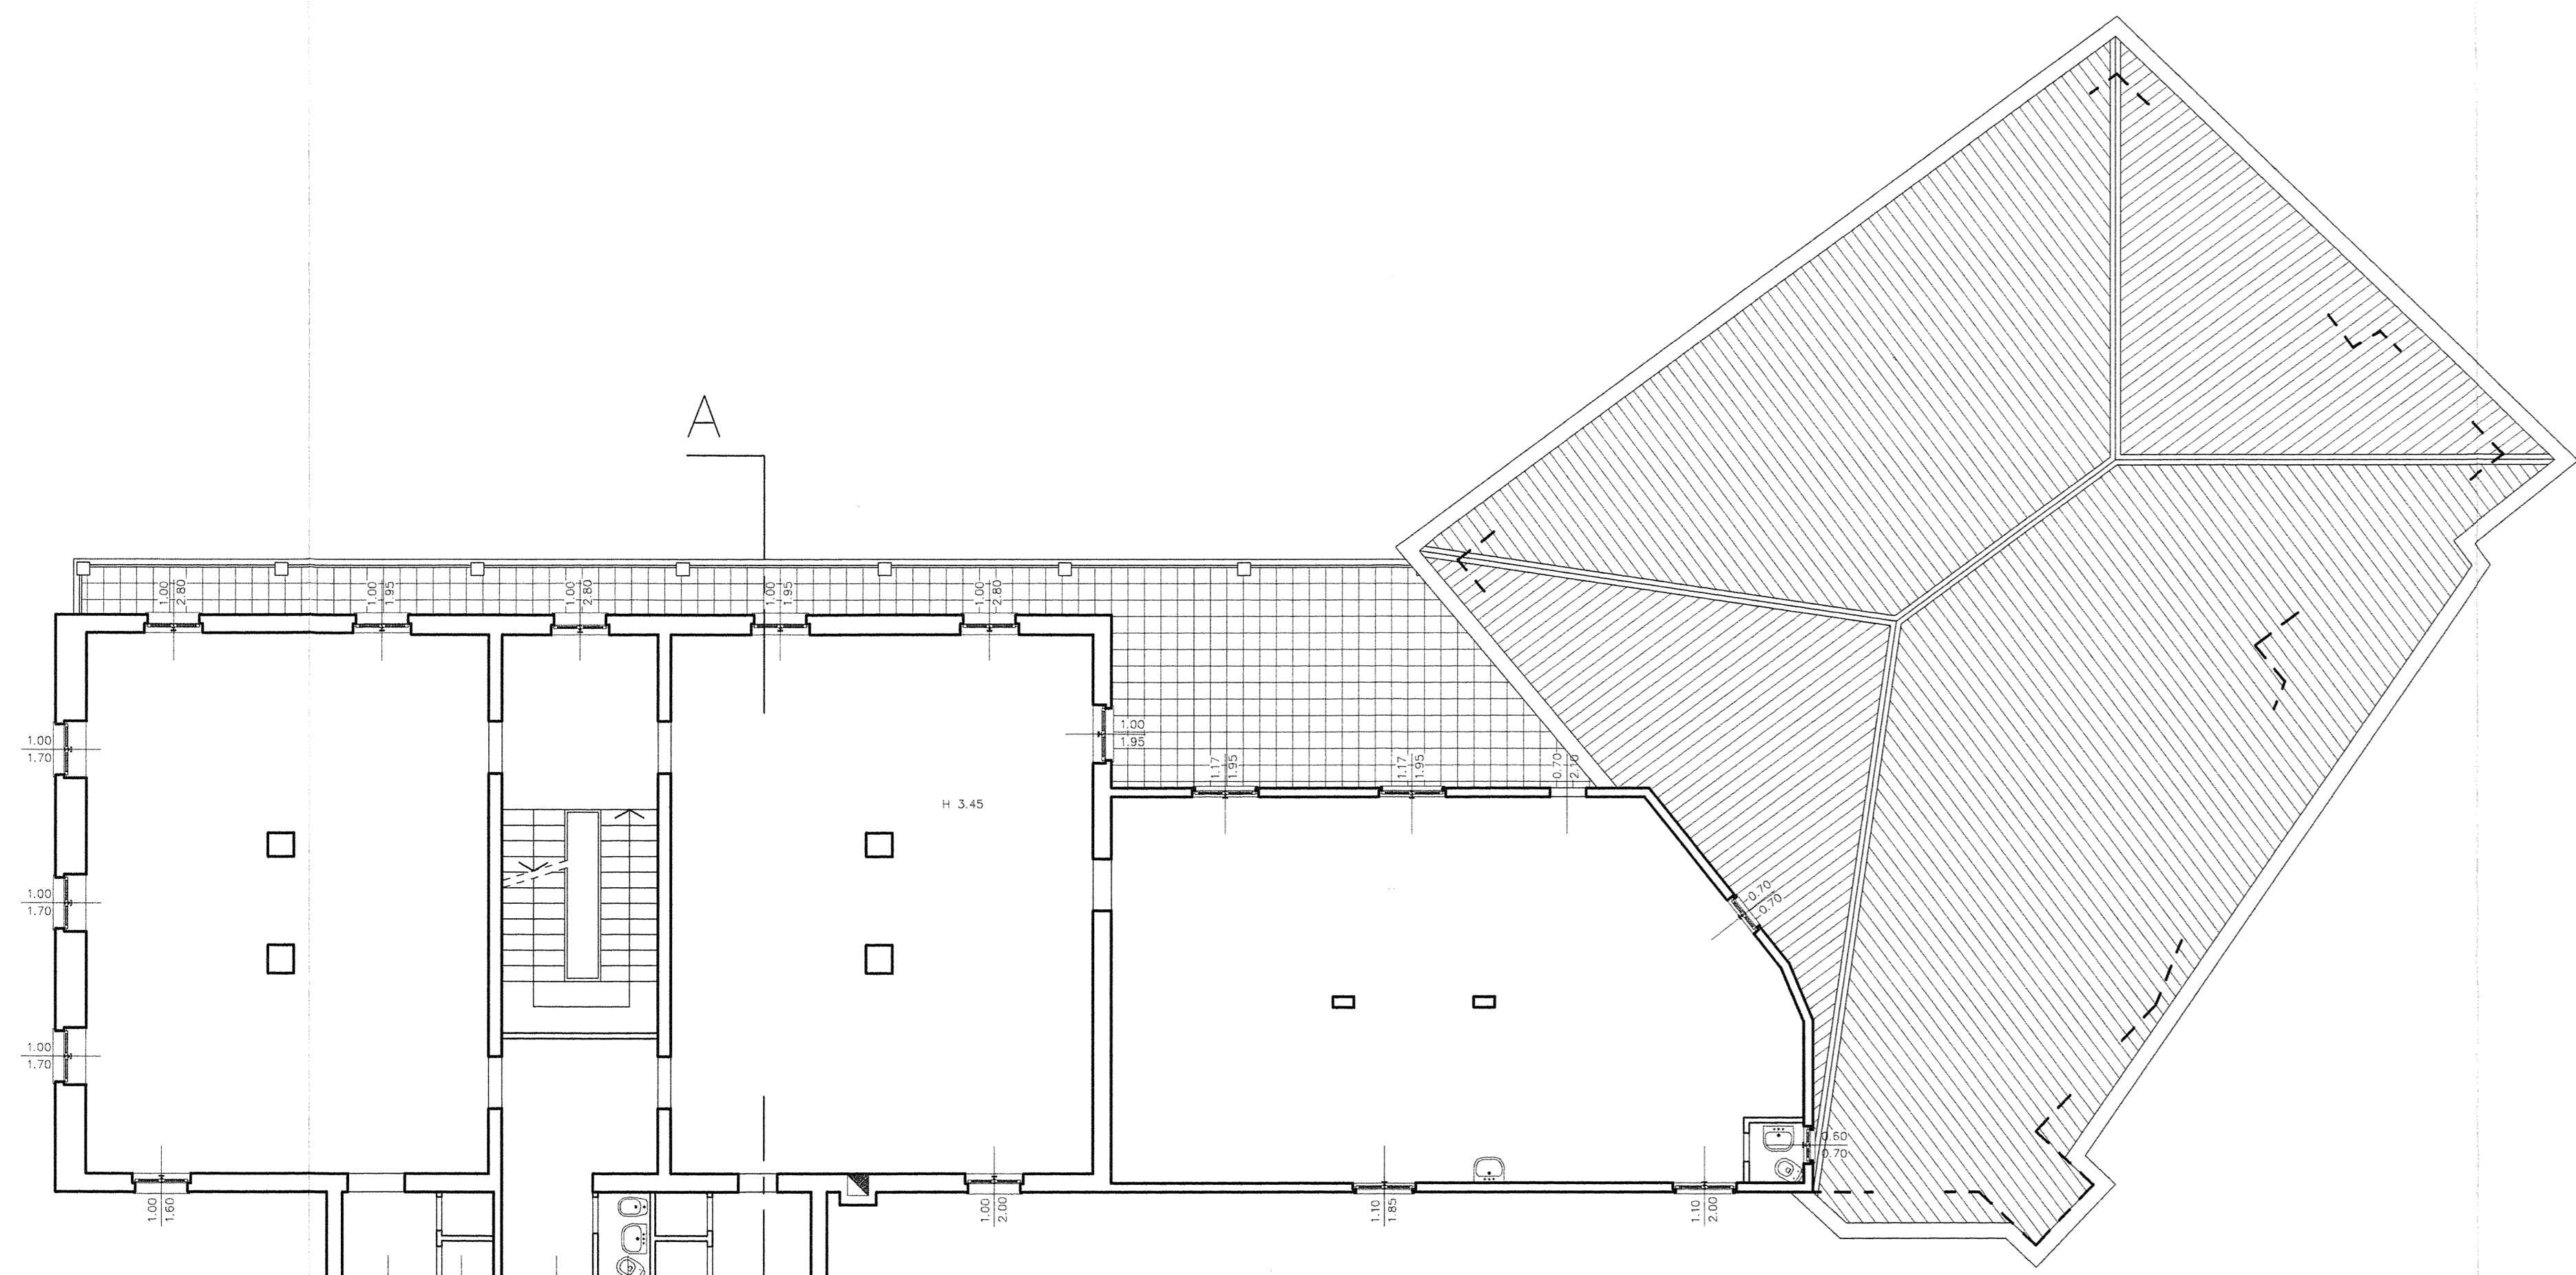


PIANO TERZO

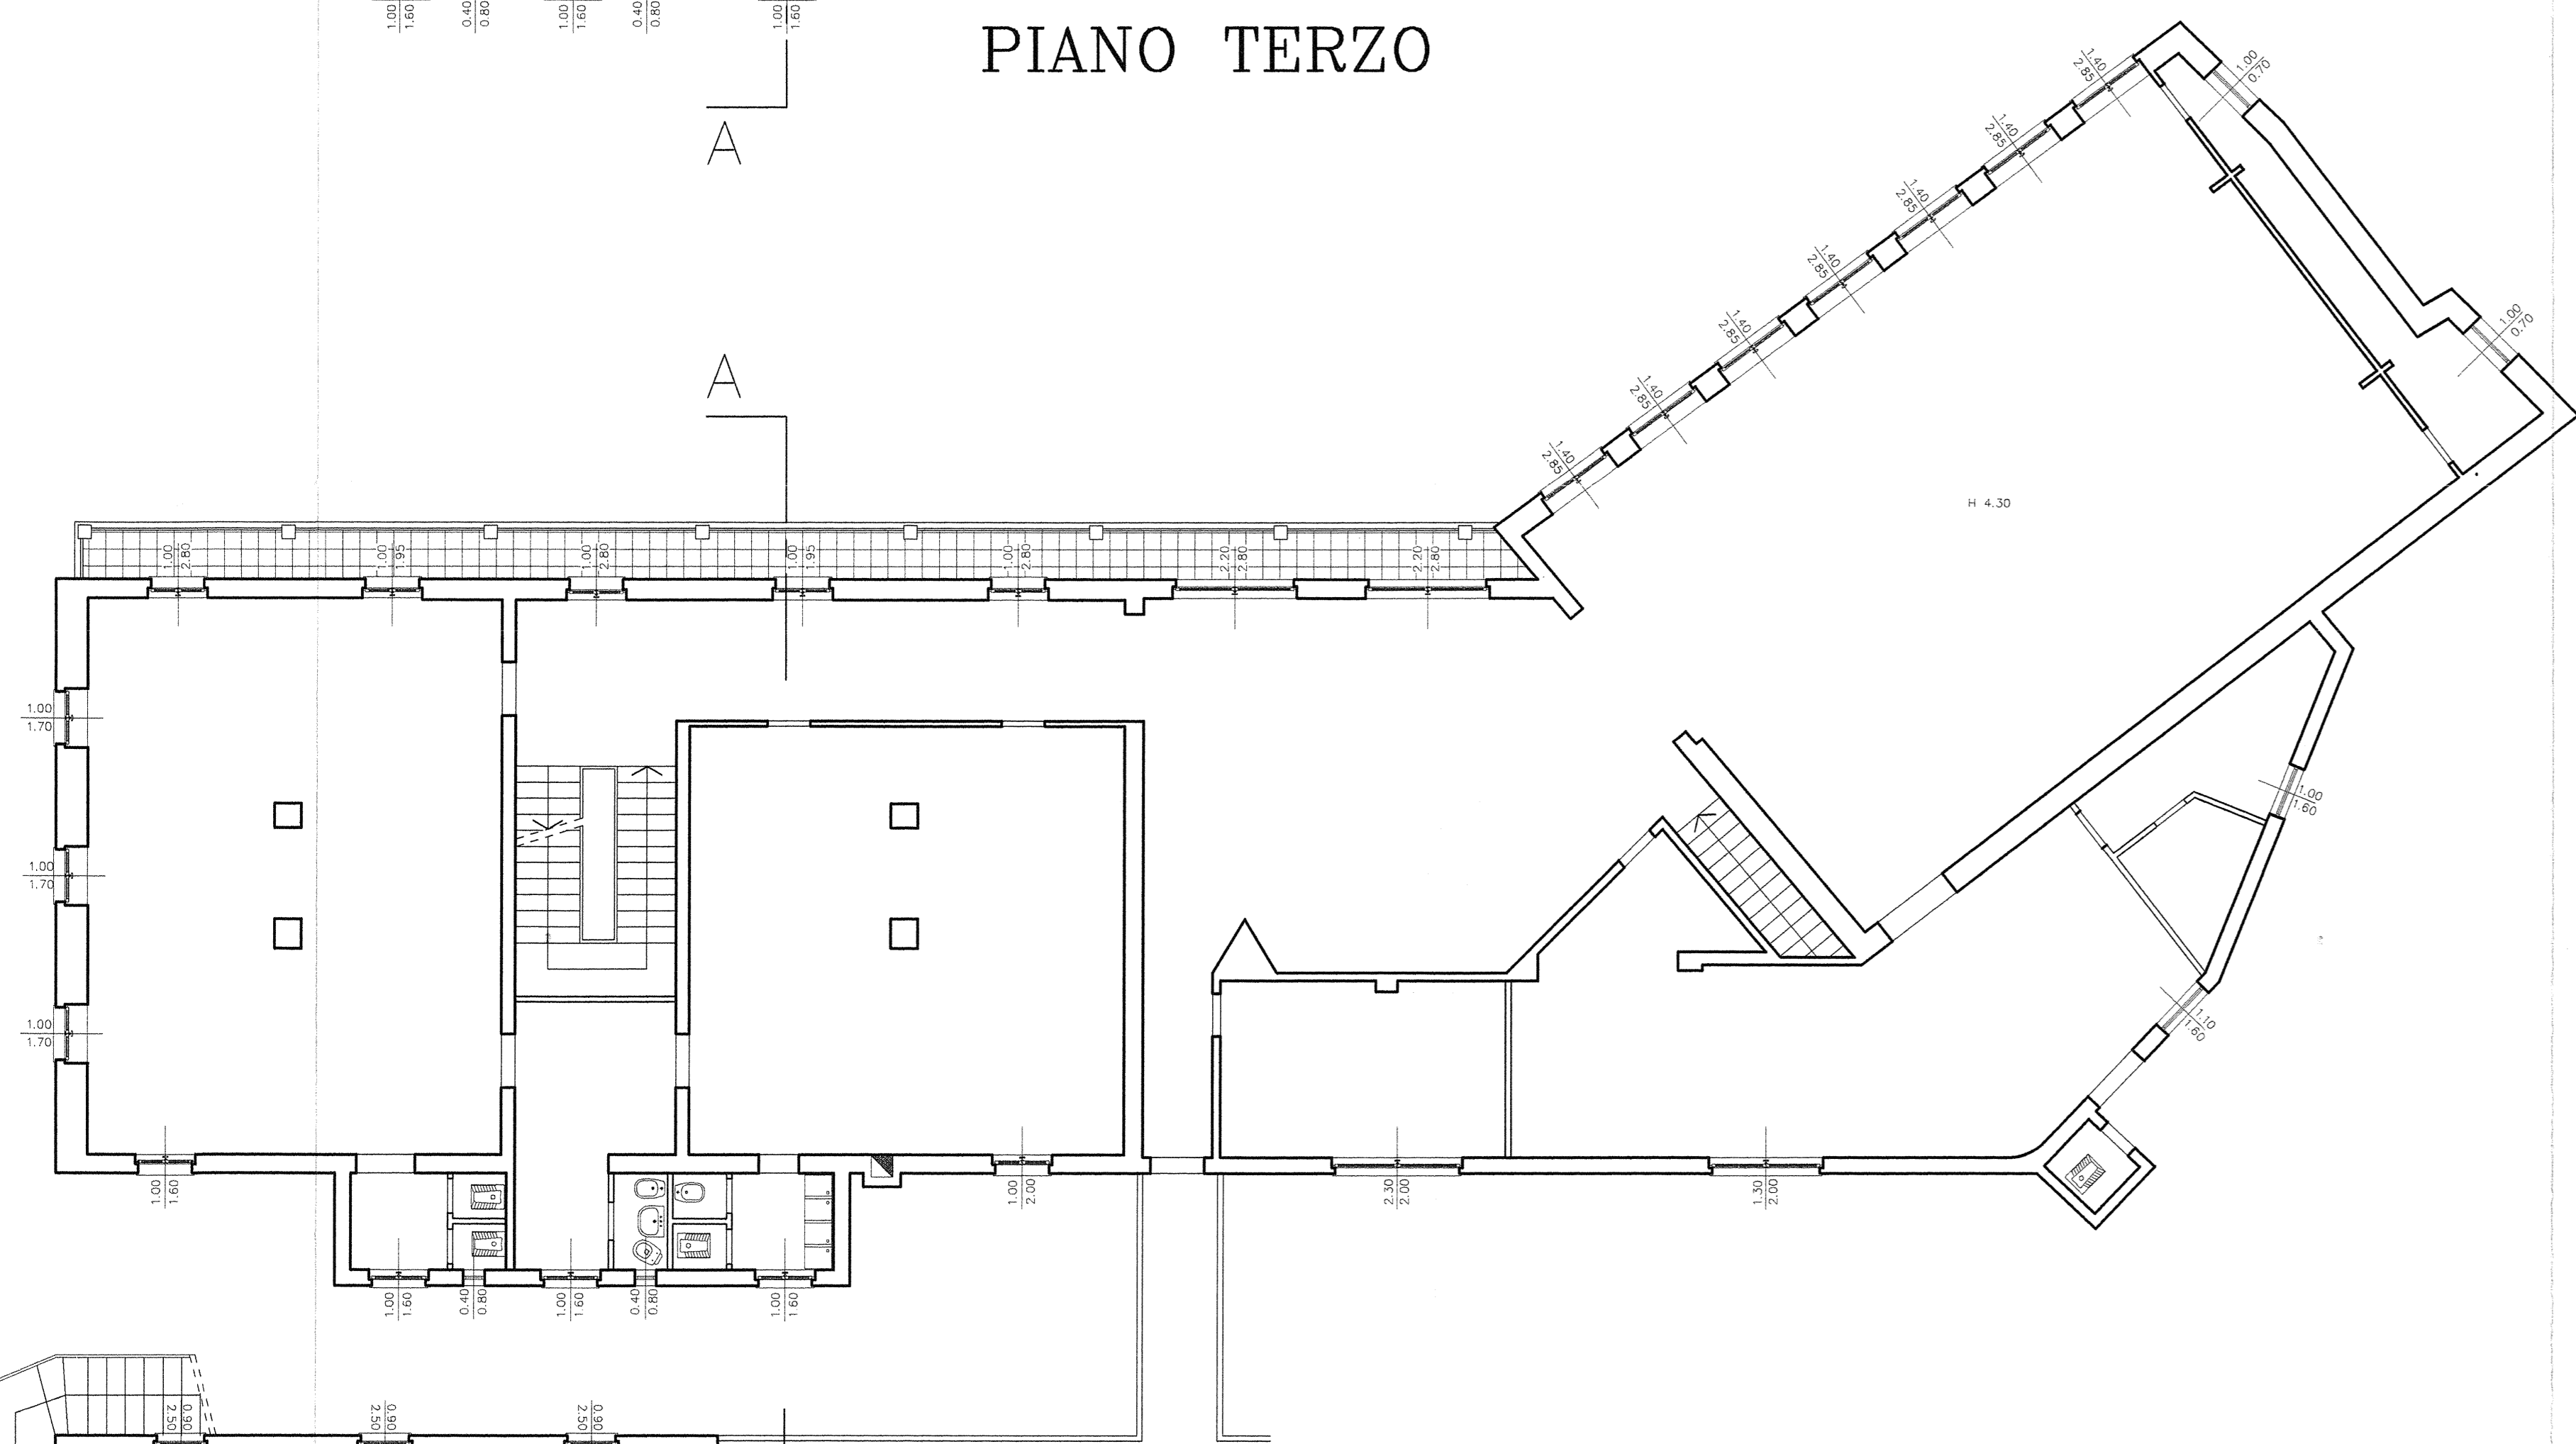


PIANO SECONDO

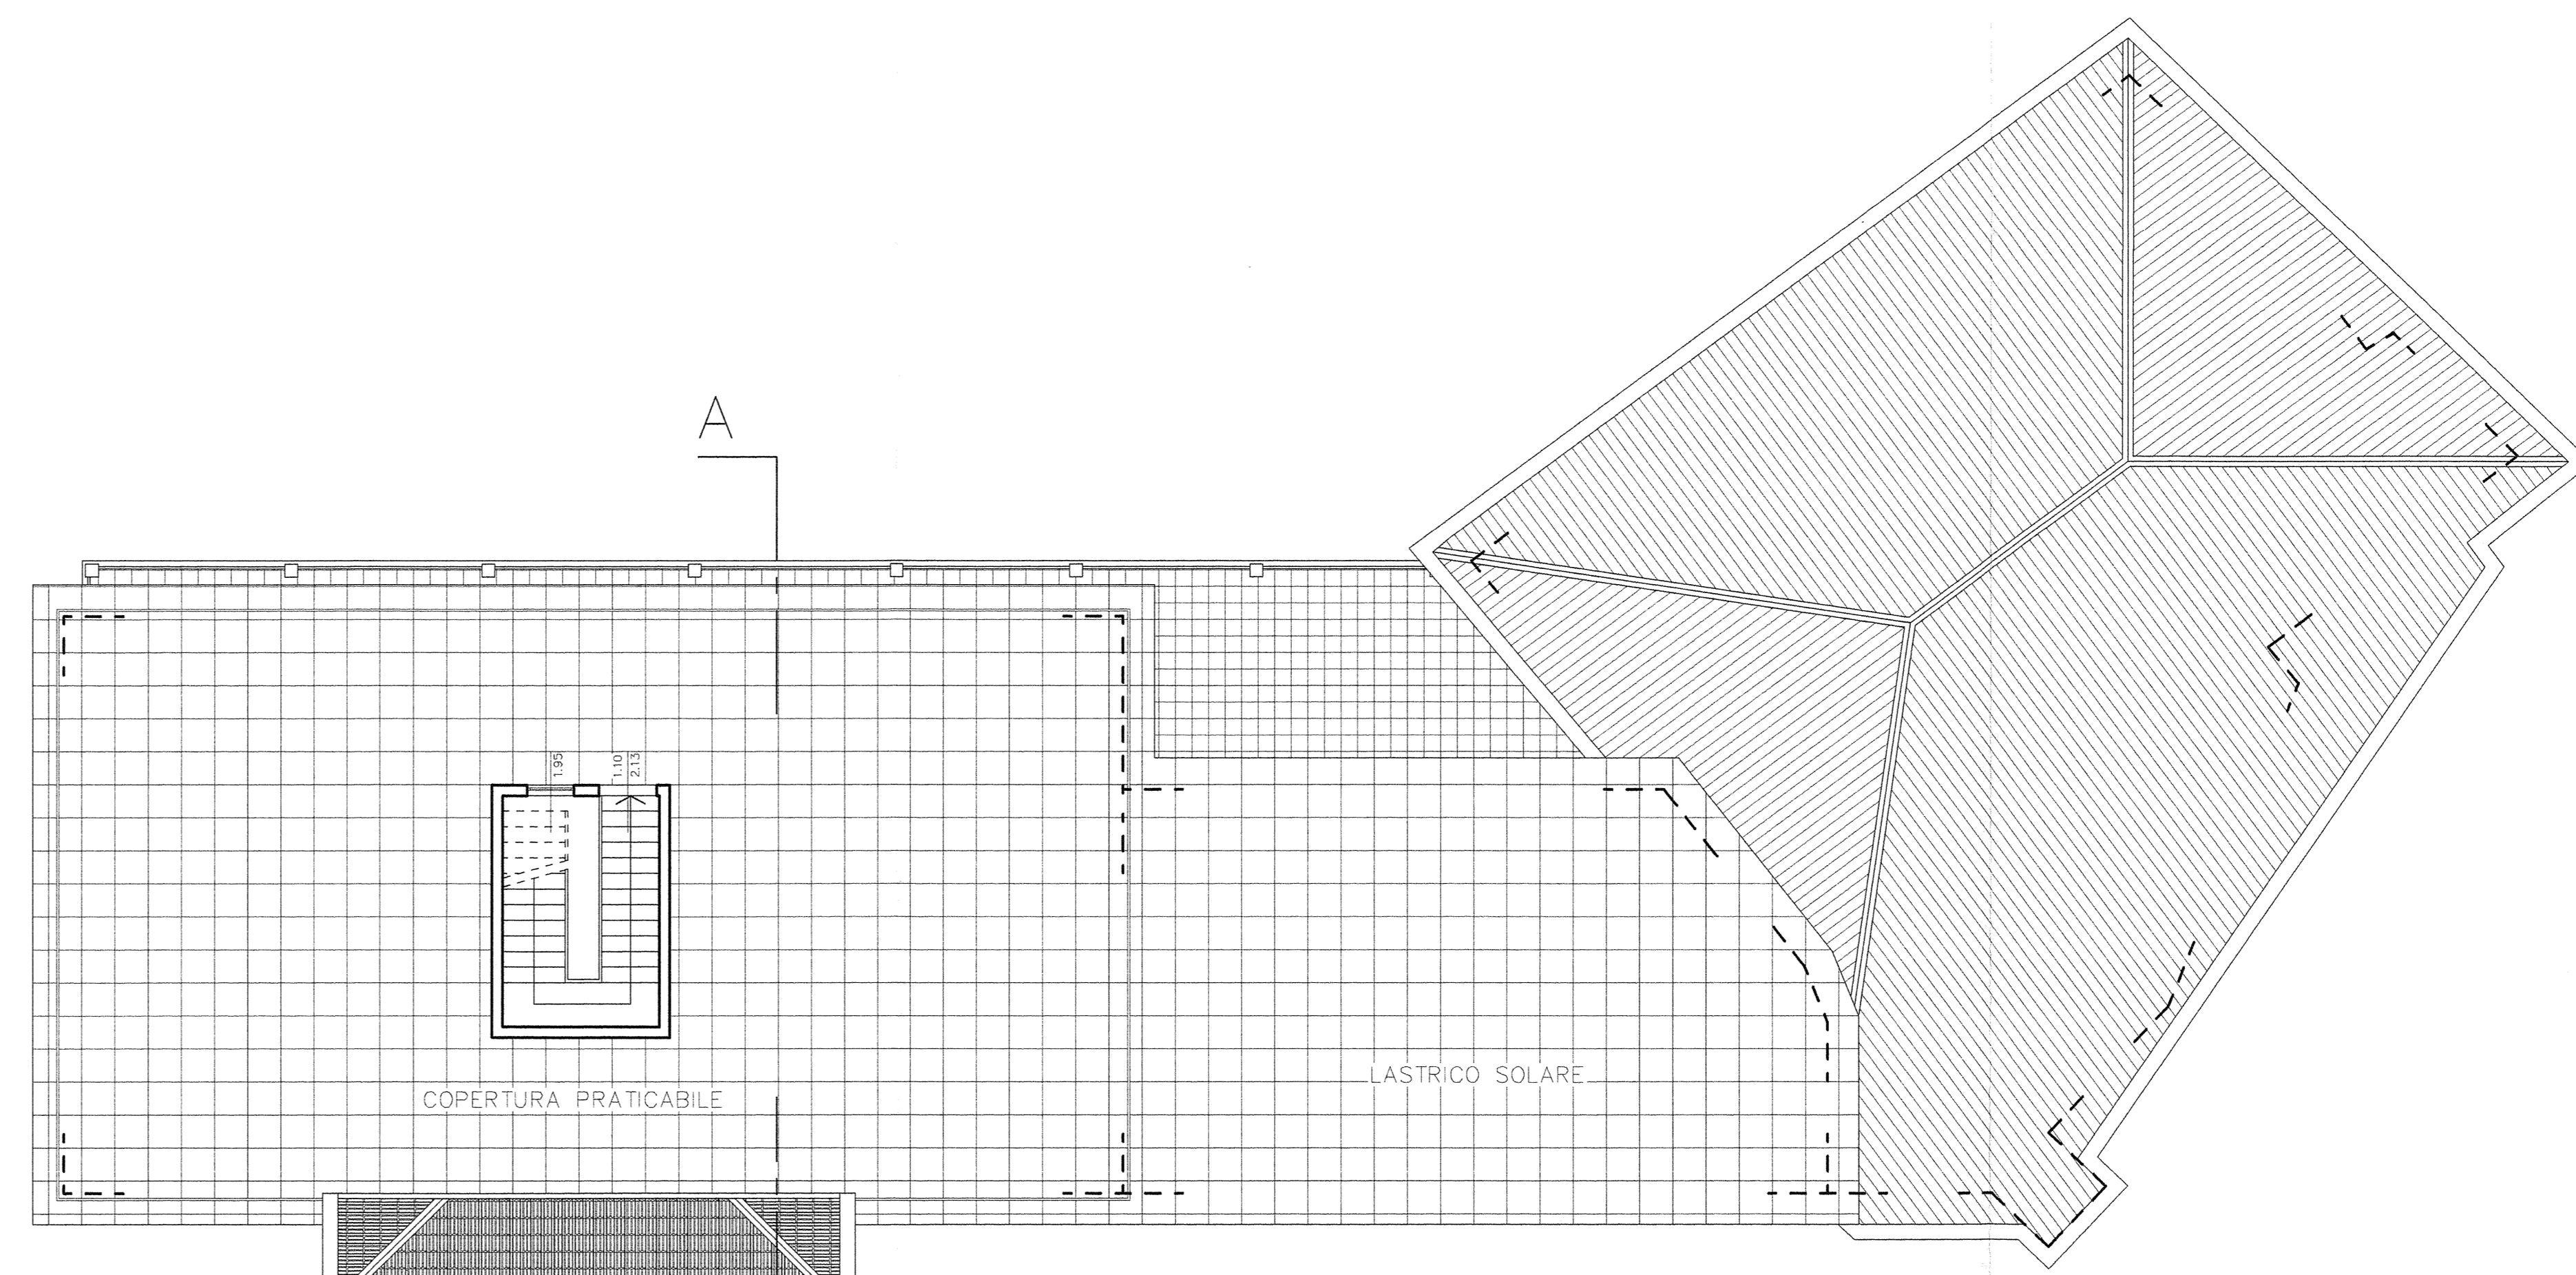


PIANO QUARTO

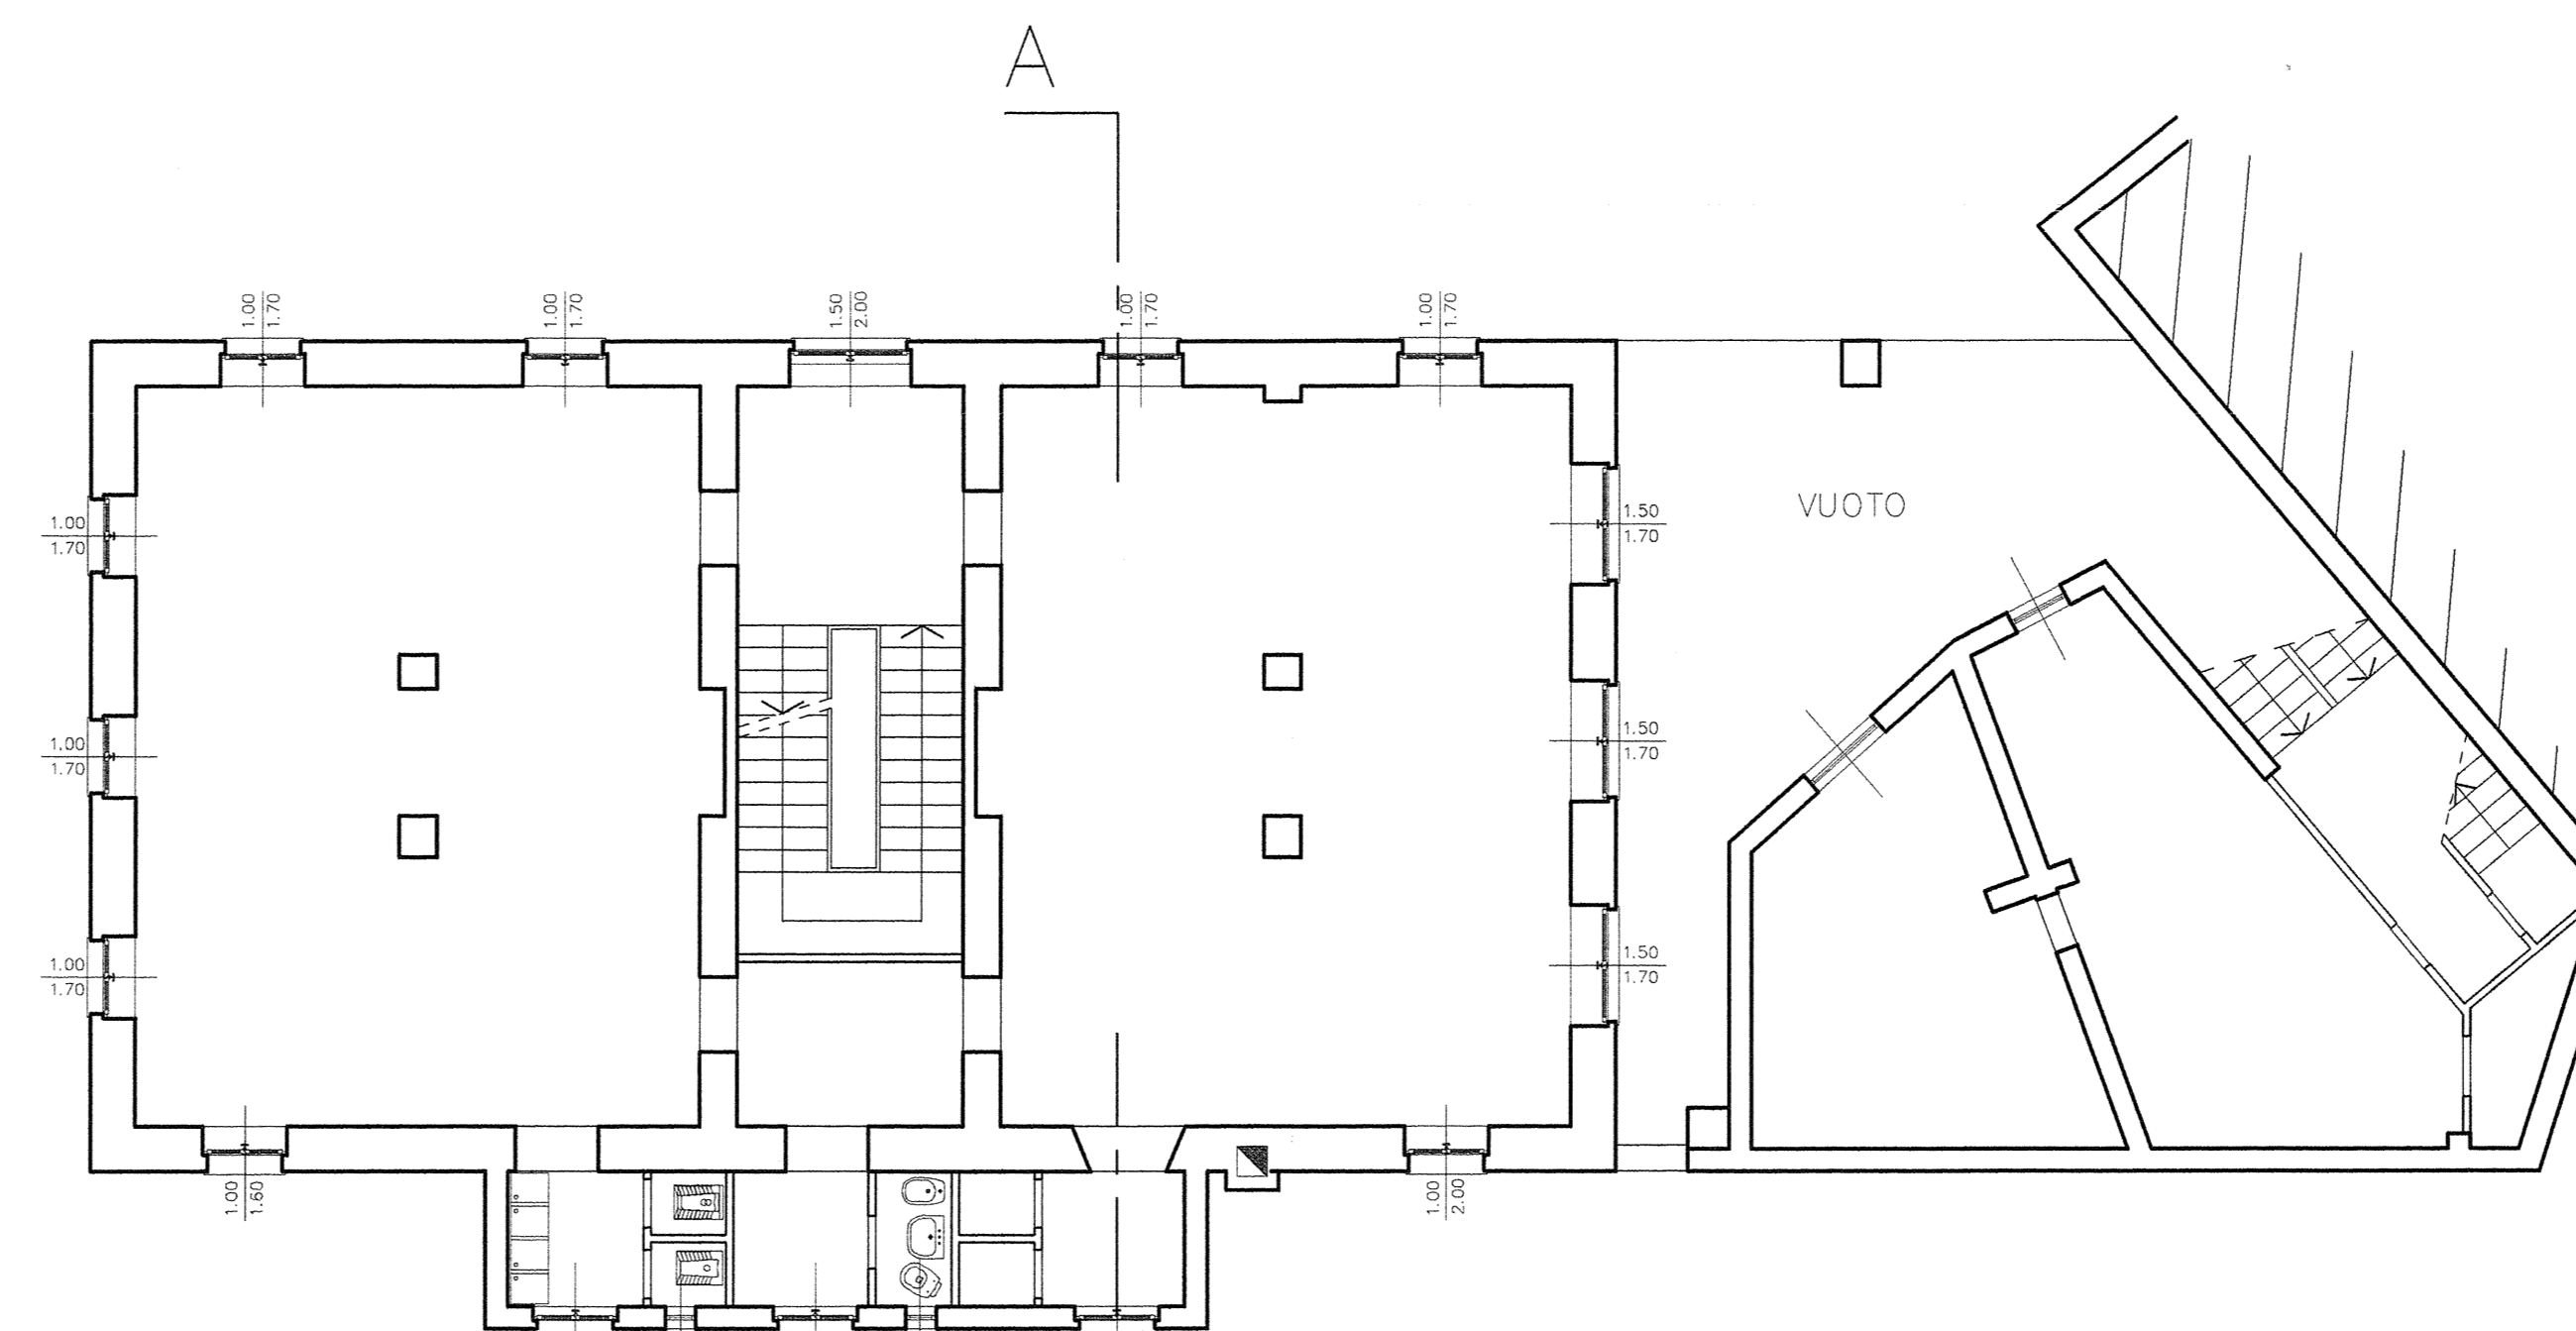

PIANO PRIMO

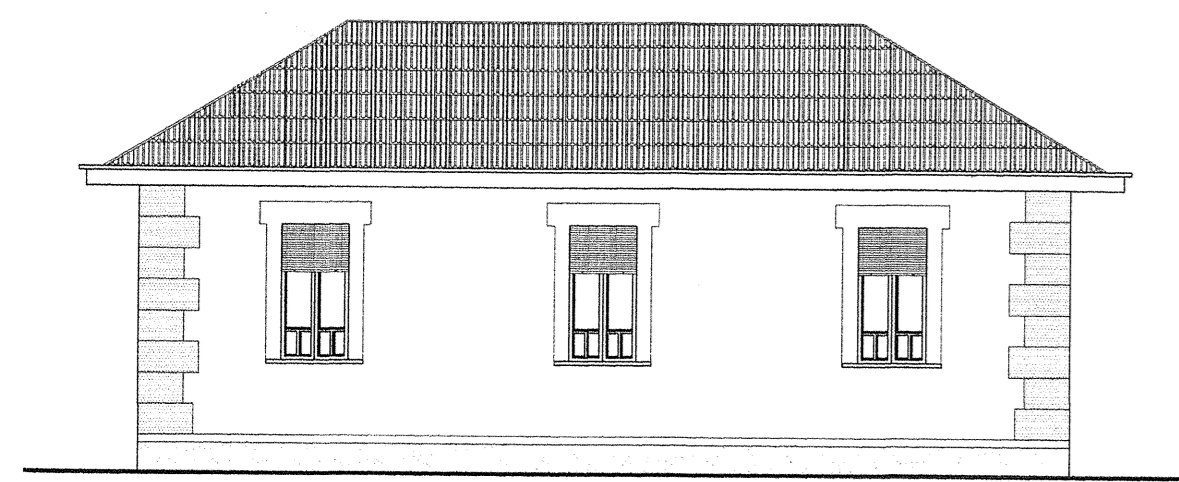

PROSPETTO OVEST - ISOLAMENTO

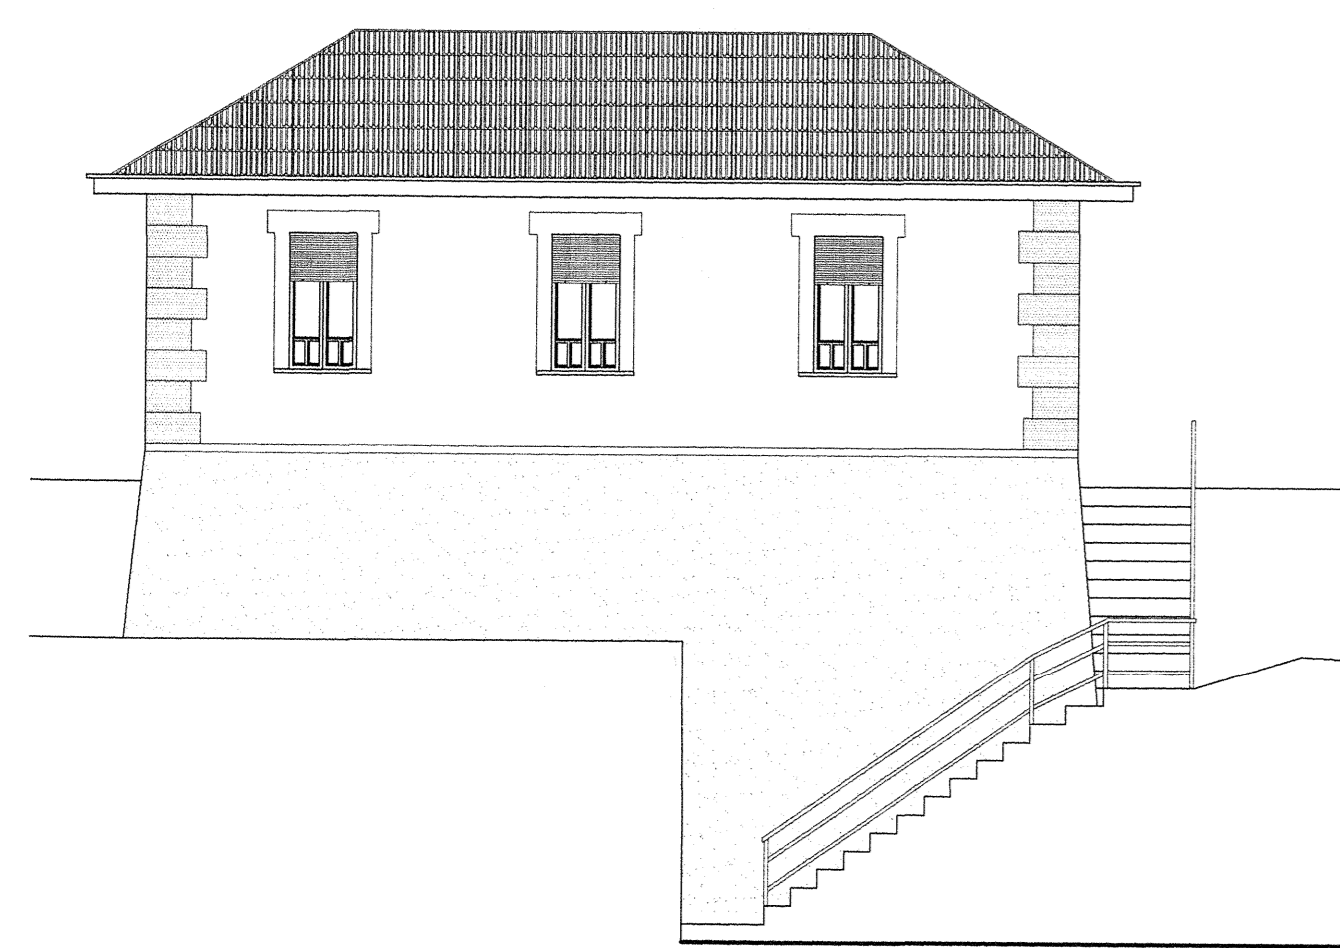


PROSPETTO EST - ISOLAMENTO



PROSPETTO NORD



PROSPETTO EST - FRONTE STRADA

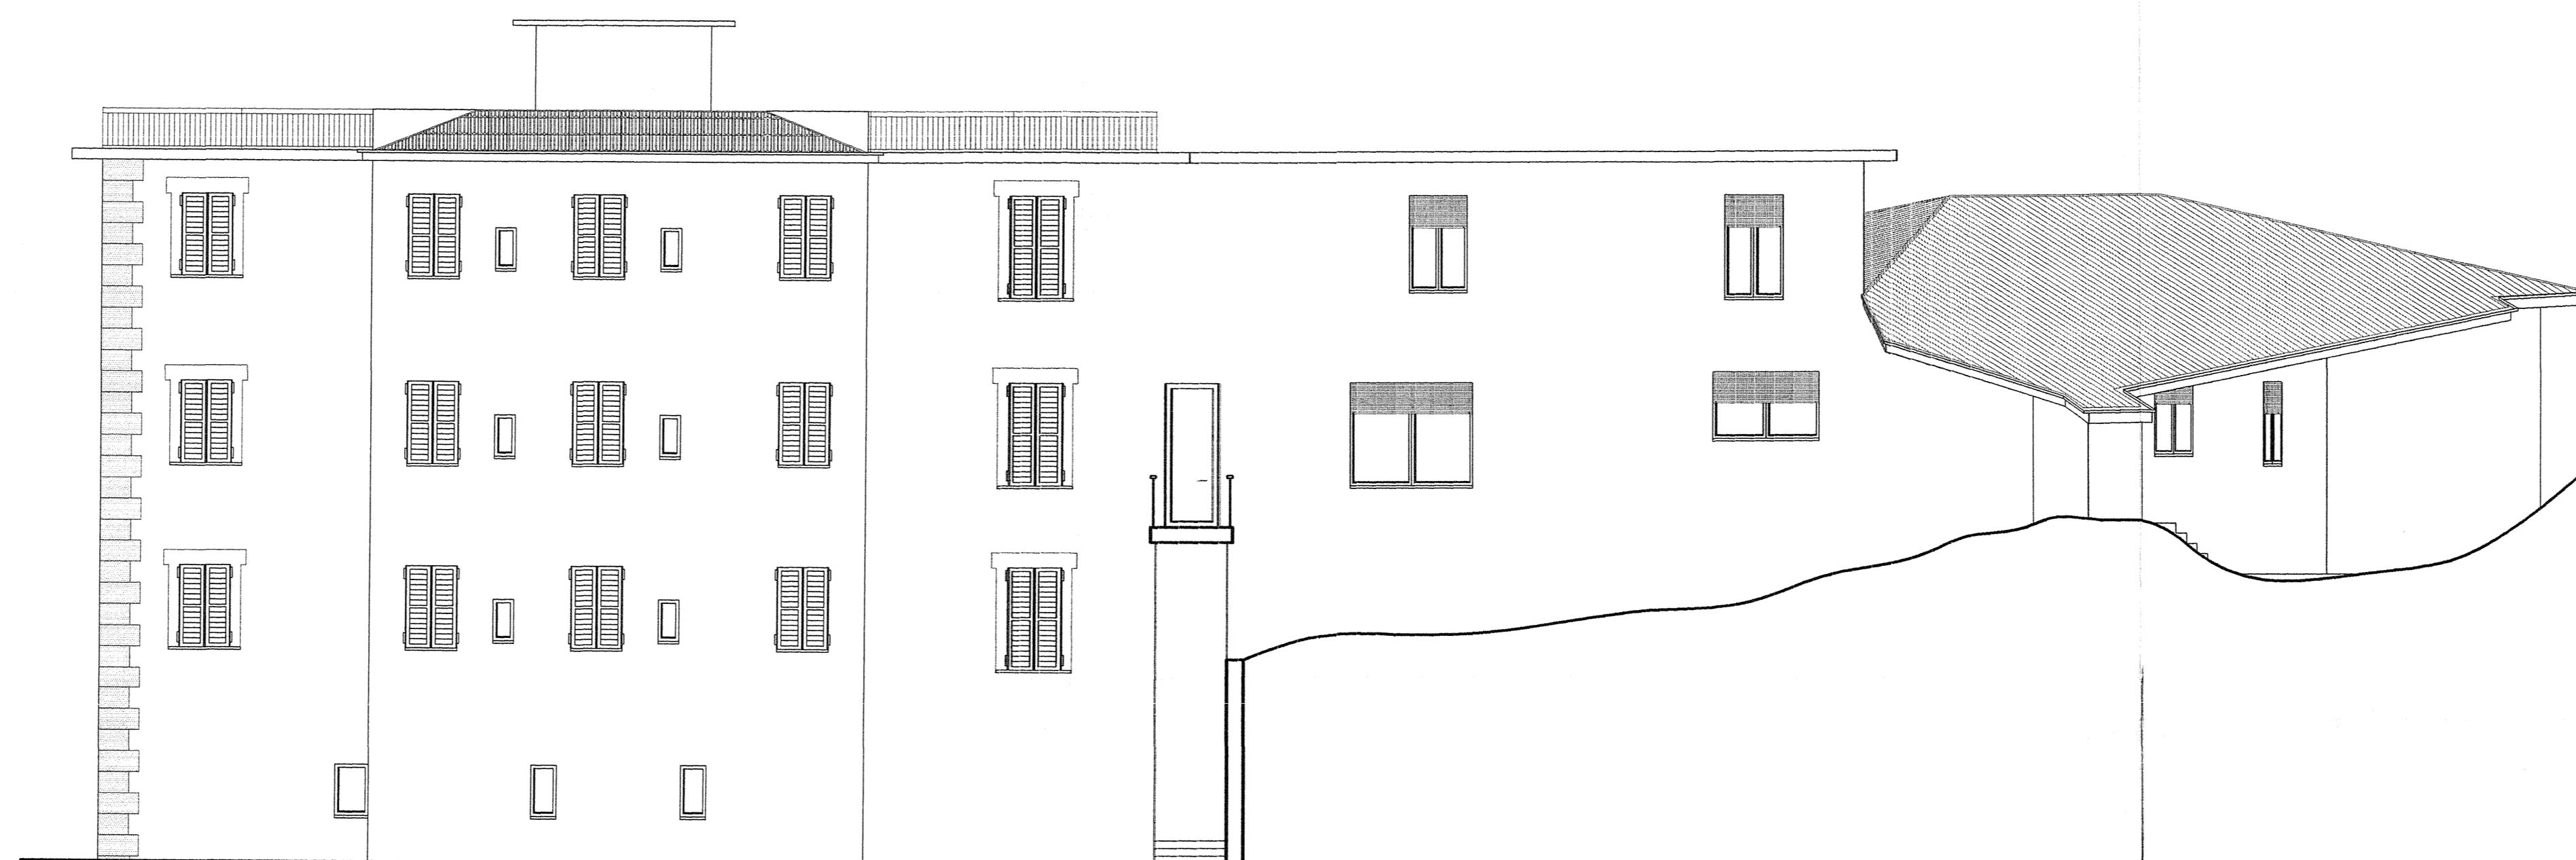

PROSPETTO OVEST - INTERNO



SEZIONE A-A