



VIA BUONARROTTI

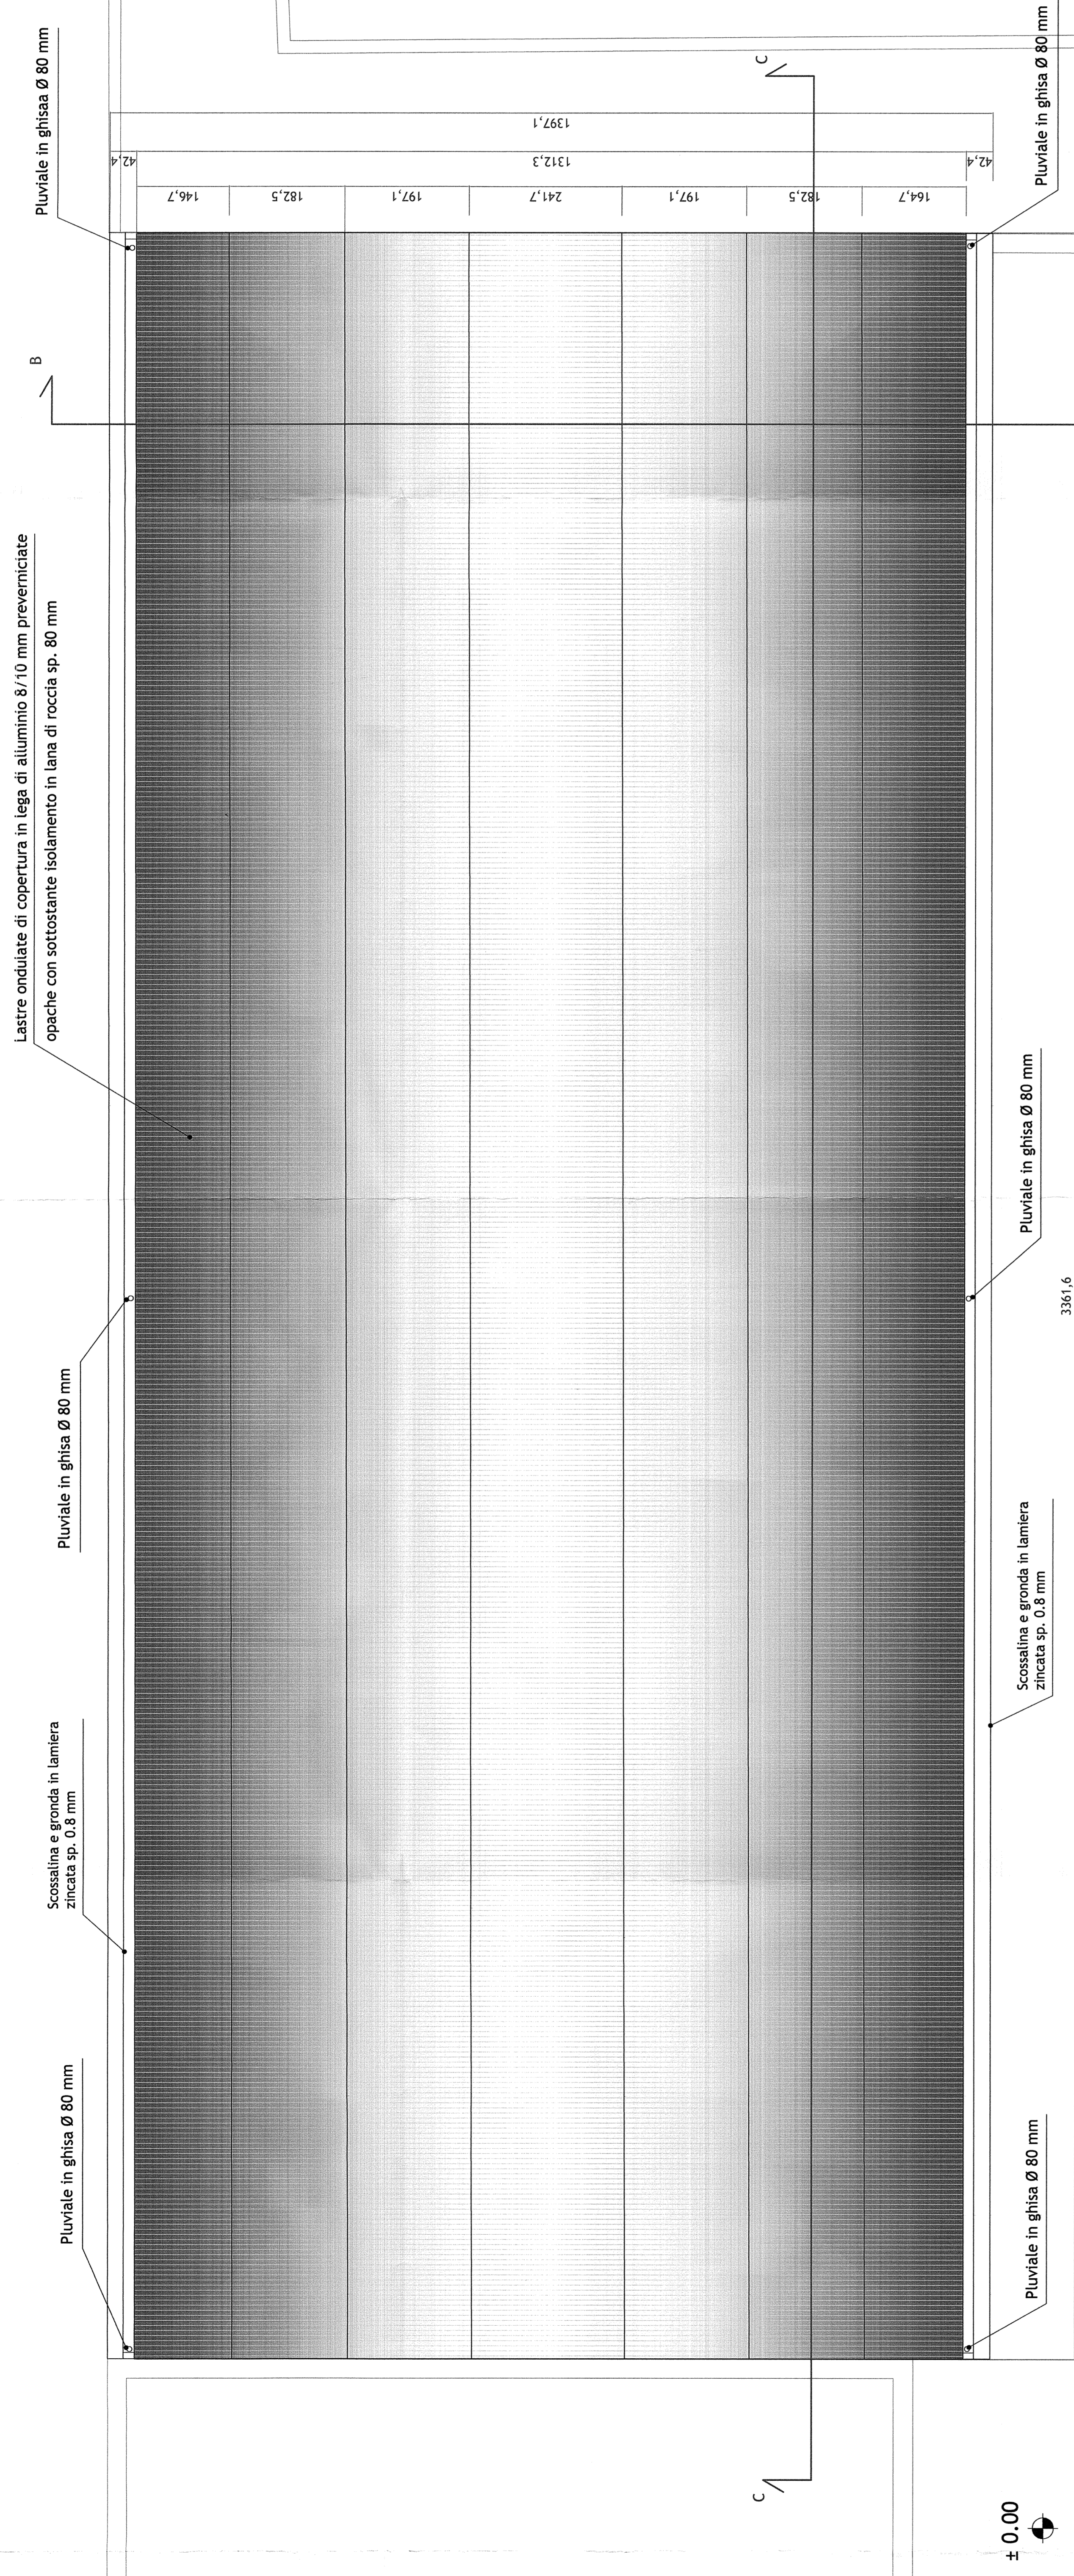

PLANIMETRIA

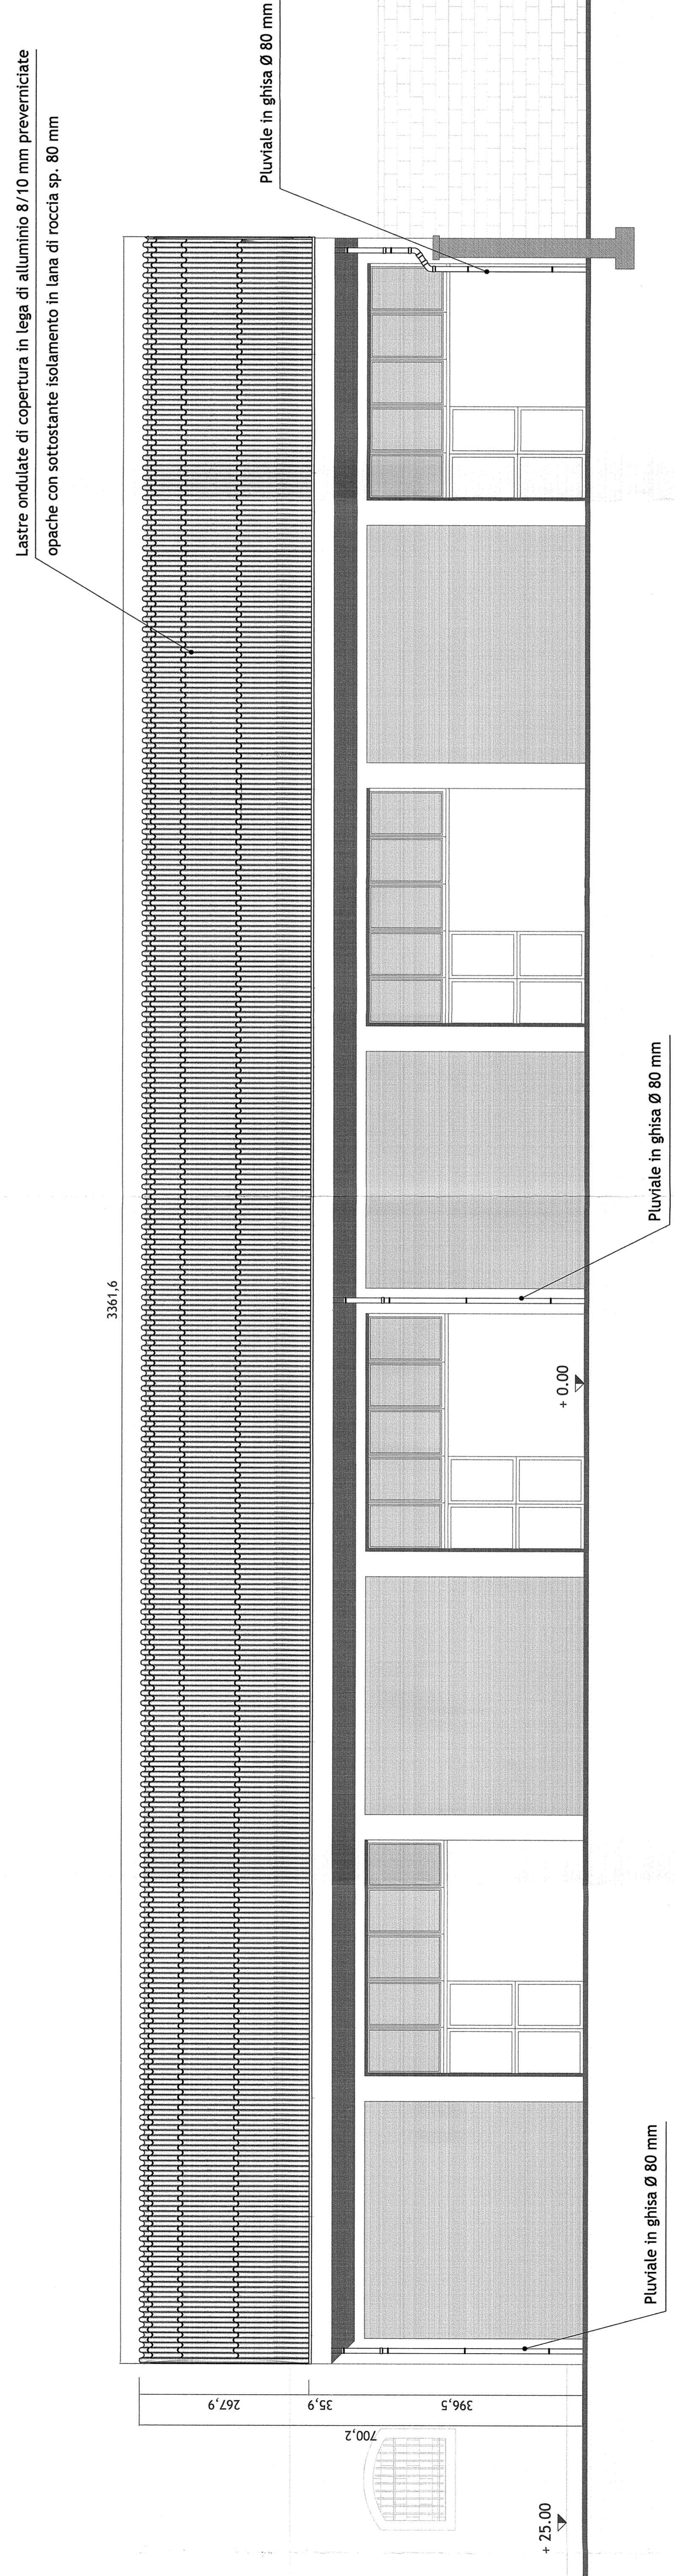

PROSPETTO A-A

<p><b>COMUNE DI MONZA</b> Settore Attuazione Piano dei Servizi, Manutenzione Edifici e Impianti Sportivi Servizio Progettazione Edilizia</p>	Tavola n.	<b>04</b>
	Data	Marzo 2016
<p><b>PROGETTO ESECUTIVO</b></p>		<p>Scala 1:150</p> <p>Progettista <i>Carlo Camparini</i></p> <p>Note</p>
<p><b>INTERVENTO DI RIMOZIONE AMIANTO IN AMBITO CDE VIA BUONARROTTI PLANIMETRIA E PROSPETTO DI PROGETTO</b></p>		<p>Il Responsabile del Procedimento Arch. Enrico C. Lottigala</p>
<p>Il Progettista Arch. Carlo Camparini</p>		