






CANTIERE MOBILE TIPO

Esempio di cantiere itinerante per la fresatura ed asfaltatura dello strato di base/usura in conglomerato bituminoso.

-  Moviere
-  Cono stradale
-  Cavalletto con lampada notturna

ATTENZIONE !!! Prescrizioni:  (n)

1. Tutte le lavorazioni vanno eseguite con almeno n° 2 movieri, in testa ed in coda ai mezzi.

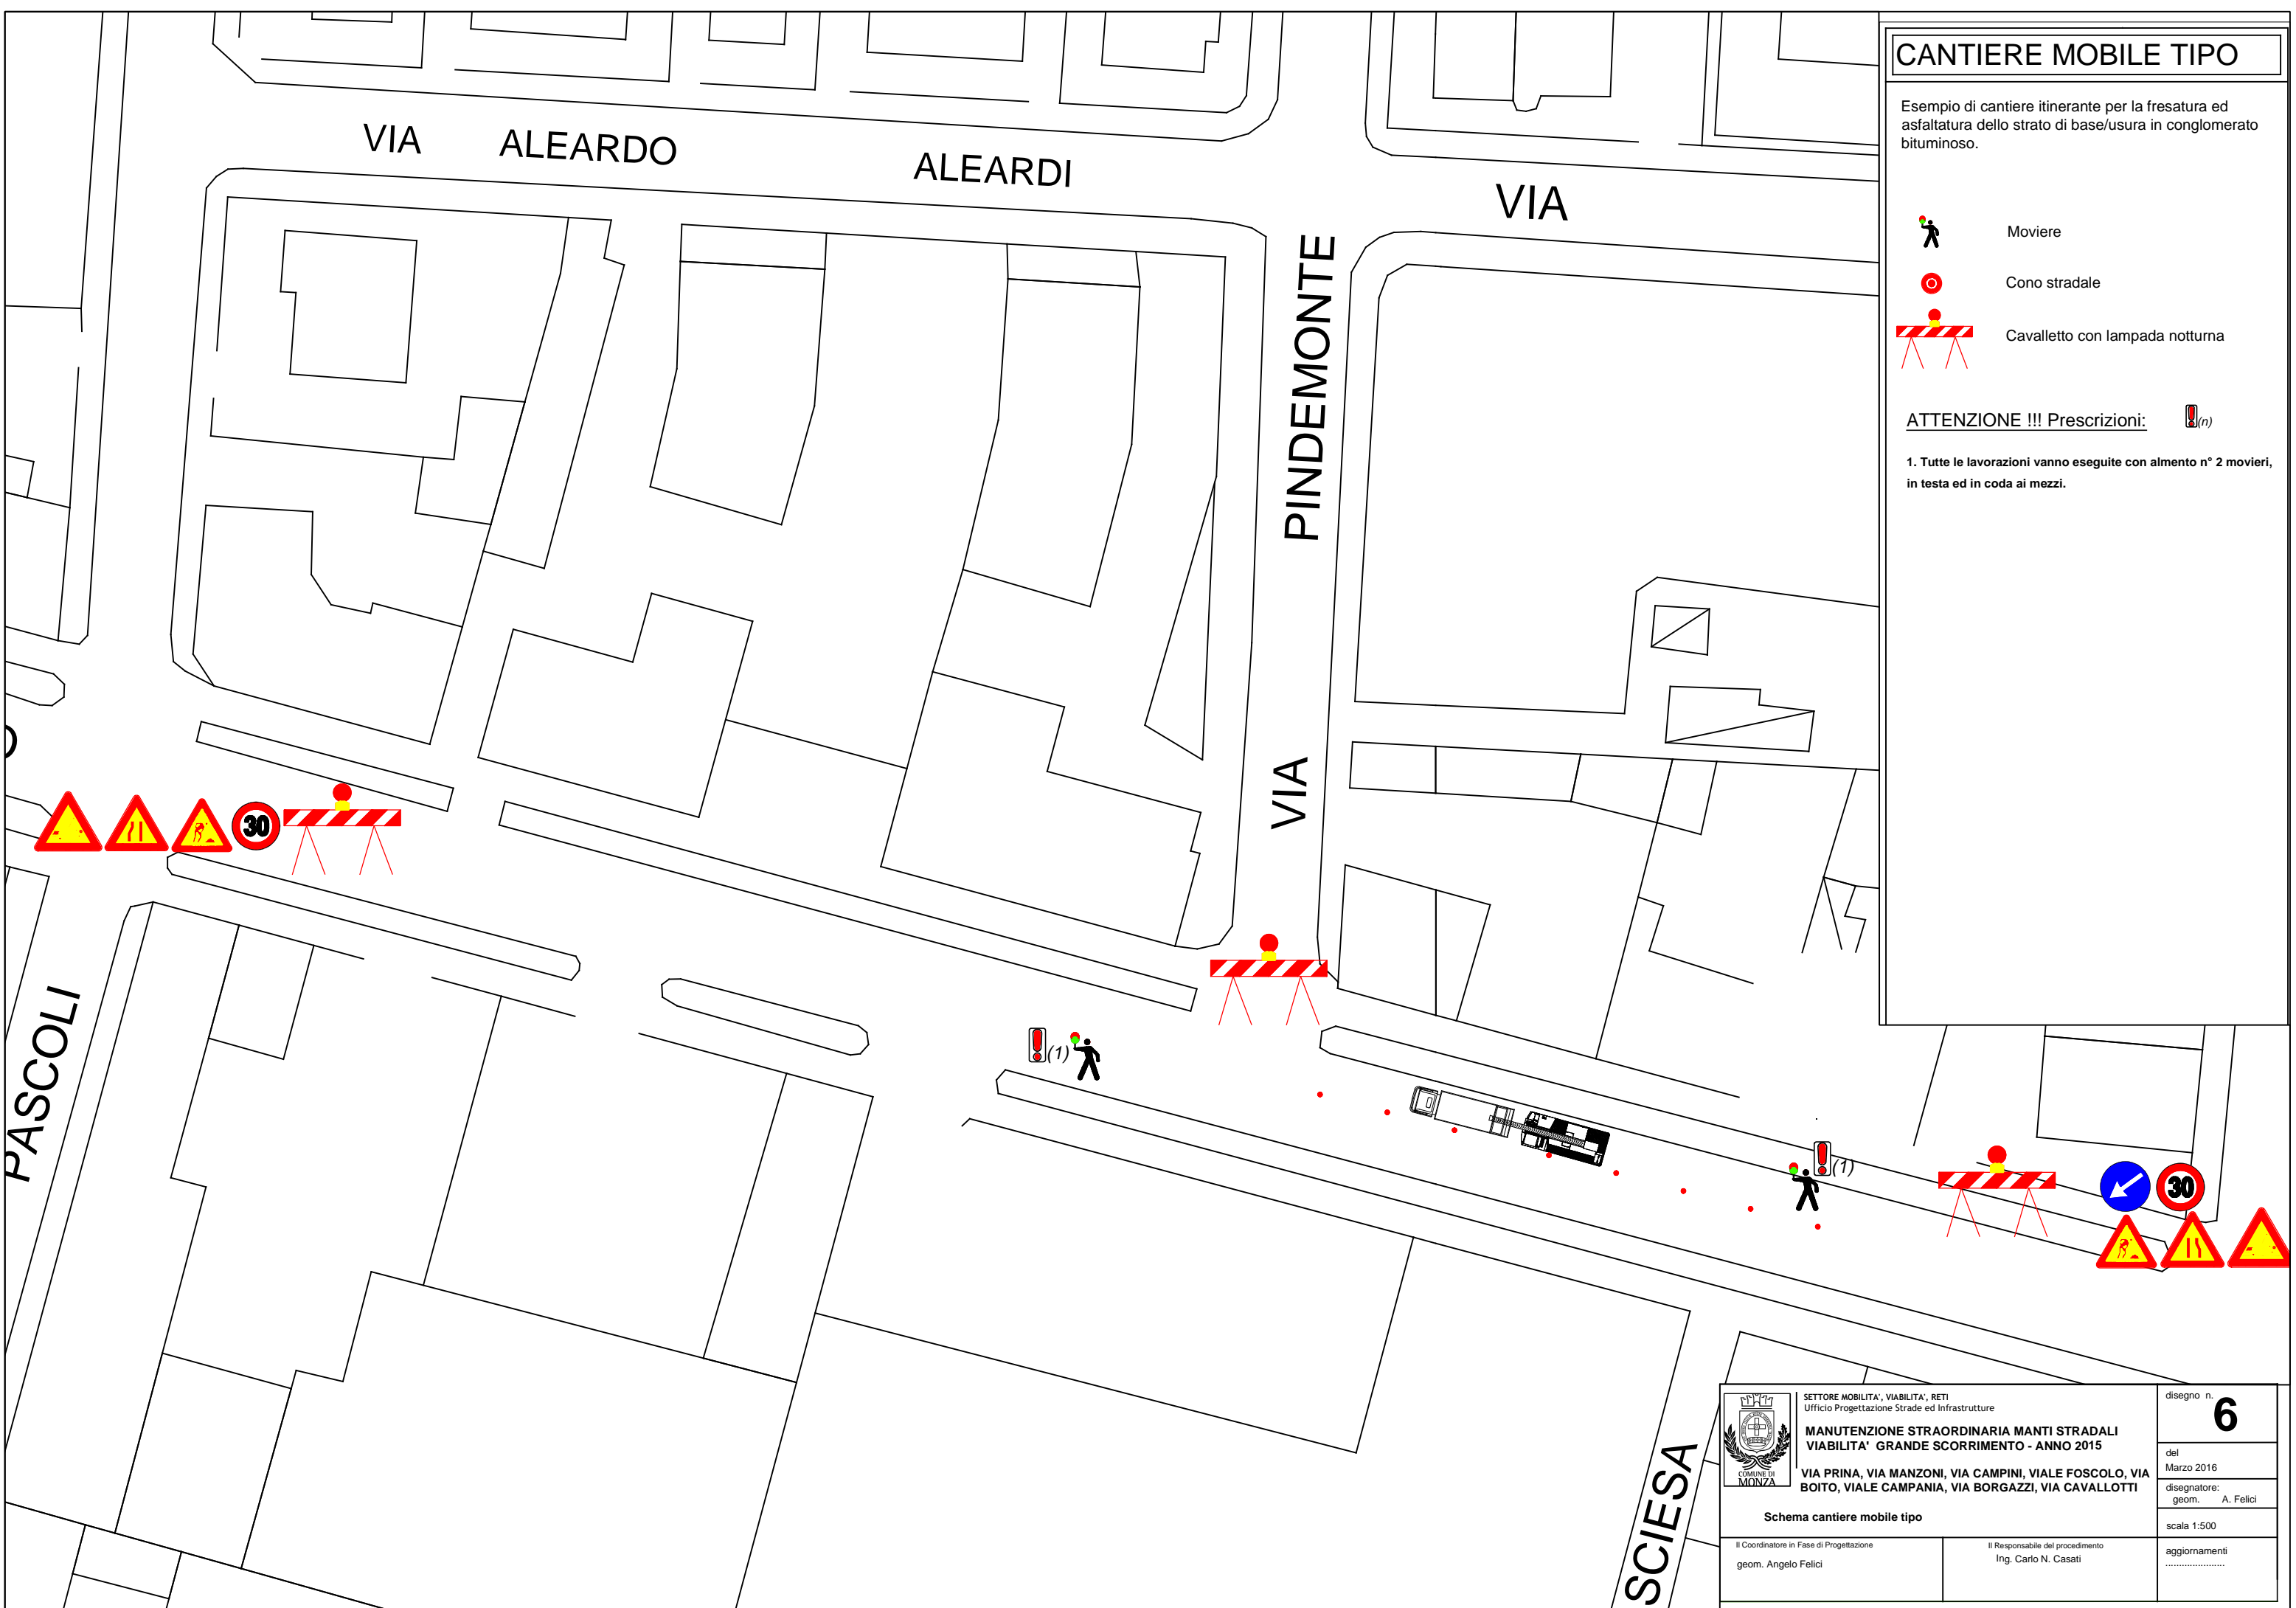

	SETTORE MOBILITA', VIABILITA', RETI Ufficio Progettazione Strade ed Infrastrutture	disegno n. 6
	MANUTENZIONE STRAORDINARIA MANTI STRADALI VIABILITA' GRANDE SCORRIMENTO - ANNO 2015	del Marzo 2016
VIA PRINA, VIA MANZONI, VIA CAMPINI, VIALE FOSCOLO, VIA BOITO, VIALE CAMPANIA, VIA BORGAZZI, VIA CAVALLOTTI		disegnatore: geom. A. Felici
Schema cantiere mobile tipo		scala 1:500
Il Coordinatore in Fase di Progettazione geom. Angelo Felici	Il Responsabile del procedimento Ing. Carlo N. Casati	aggiornamenti