
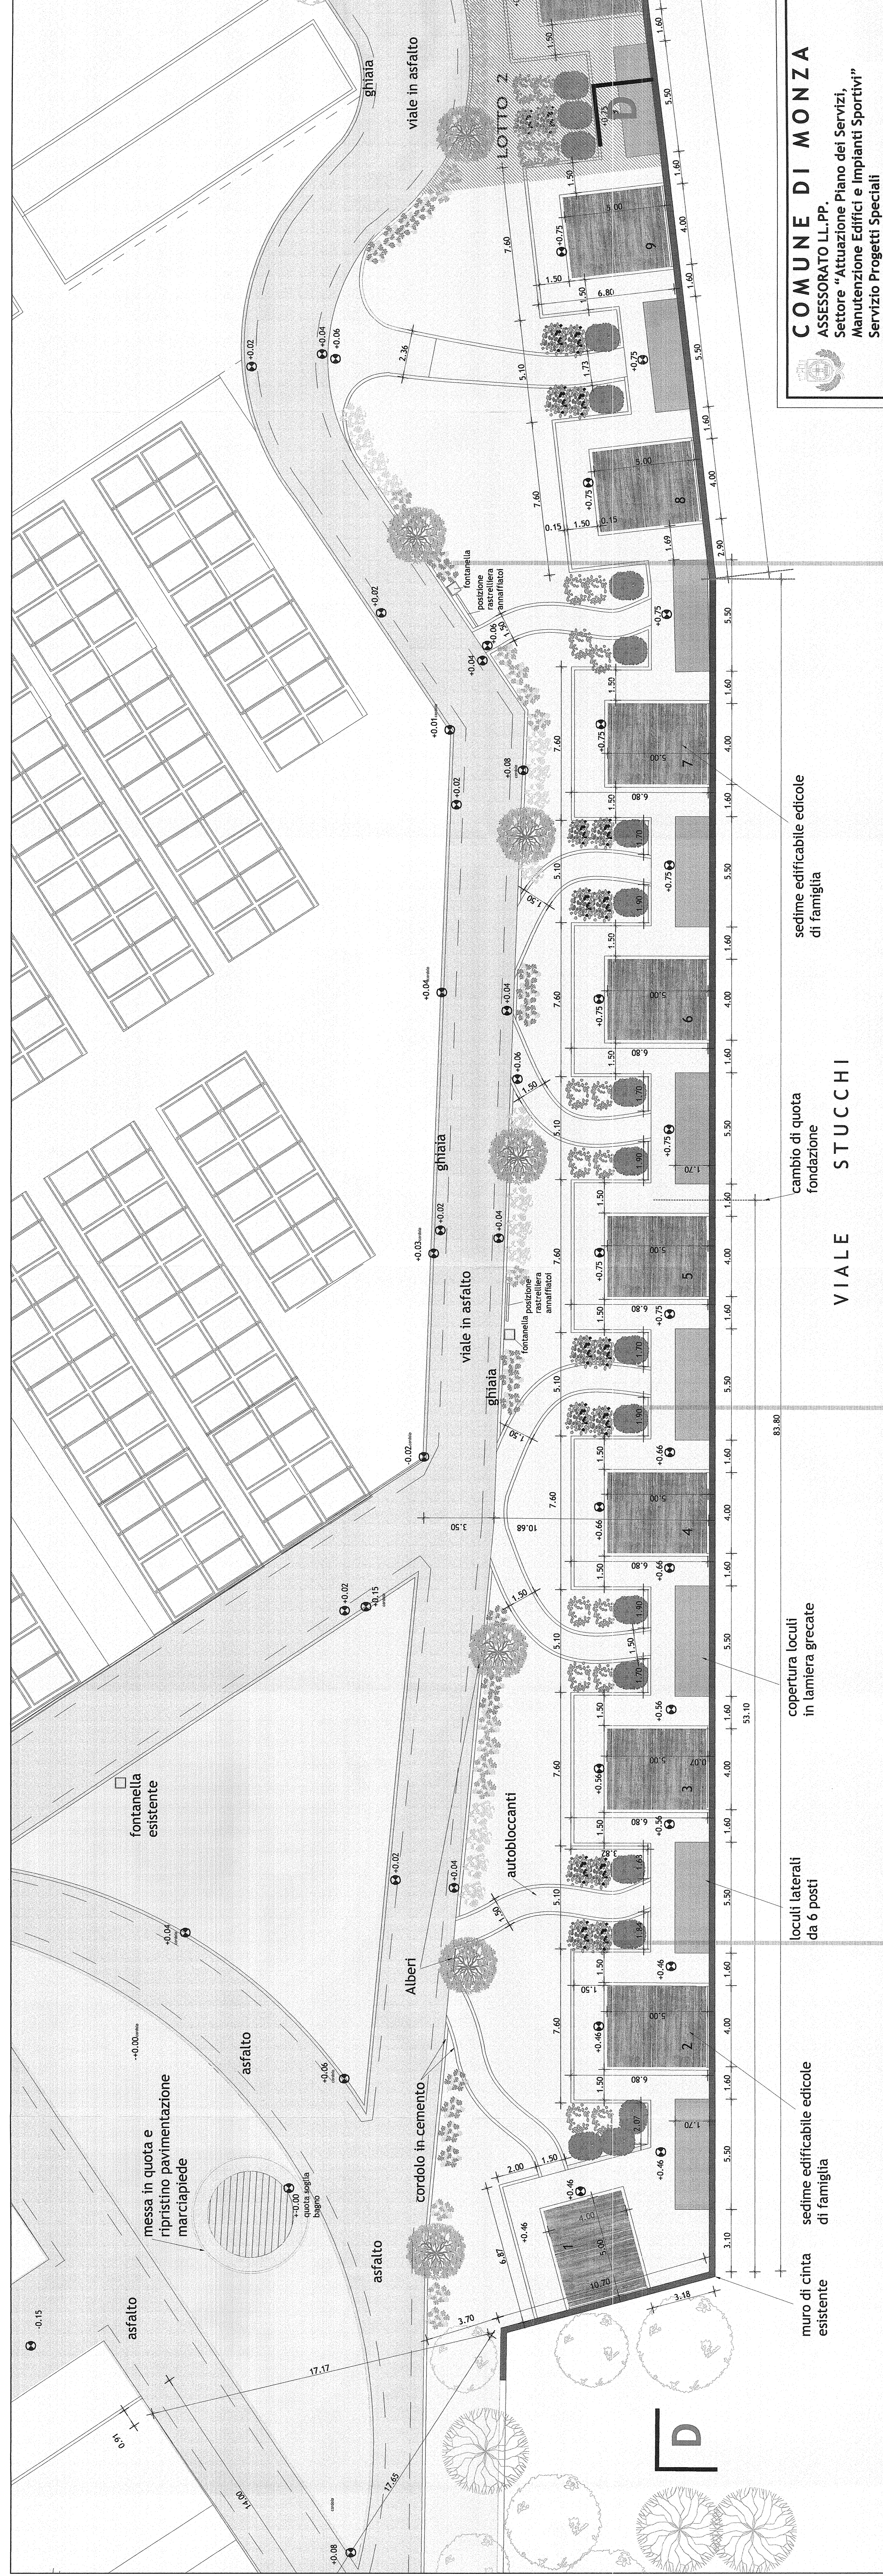


PROSPETTO D-D

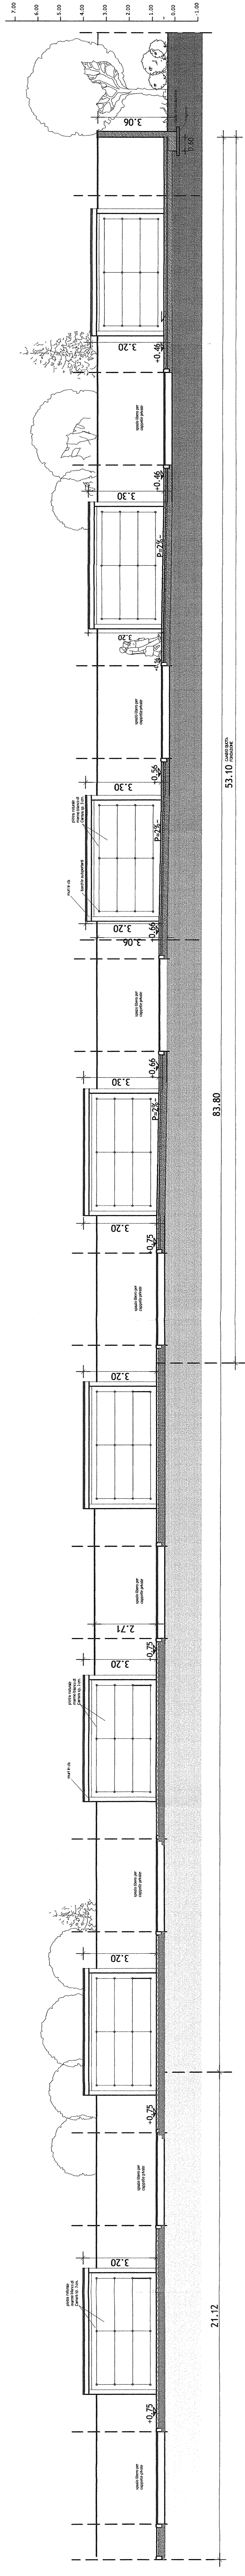

COMUNE DI MONZA
 ASSESSORATO LL.PP.
 Settore "Attuazione Piano dei Servizi,
 Manutenzione Edifici e Impianti Sportivi"
 Servizio Progetti Speciali

EDICOLE DI FAMIGLIA E COLOMBARI DI FASCIA PROGETTO ESECUTIVO		Stato di Progetto Pianta con Sistemazione del Verde 11/100 11 NOVEMBRE 2016 Approvazioni arch. Bruno G. Lattuada Approvazioni arch. Bruno G. Lattuada Firma COLABOCCA Torino Geom. Sergio Colabocca Disegnato Emanuele Colabocca		Scala Disegno 1:100 Approvazioni Approvazioni Firma A05
---	--	---	--	--


sedime edificabile edicole di famiglia

cambio di quota fondazione
VIALE STUCCHI


copertura loculi in lamiera grecate

loculi laterali da 6 posti


muro di cinta esistente
 sedime edificabile edicole di famiglia

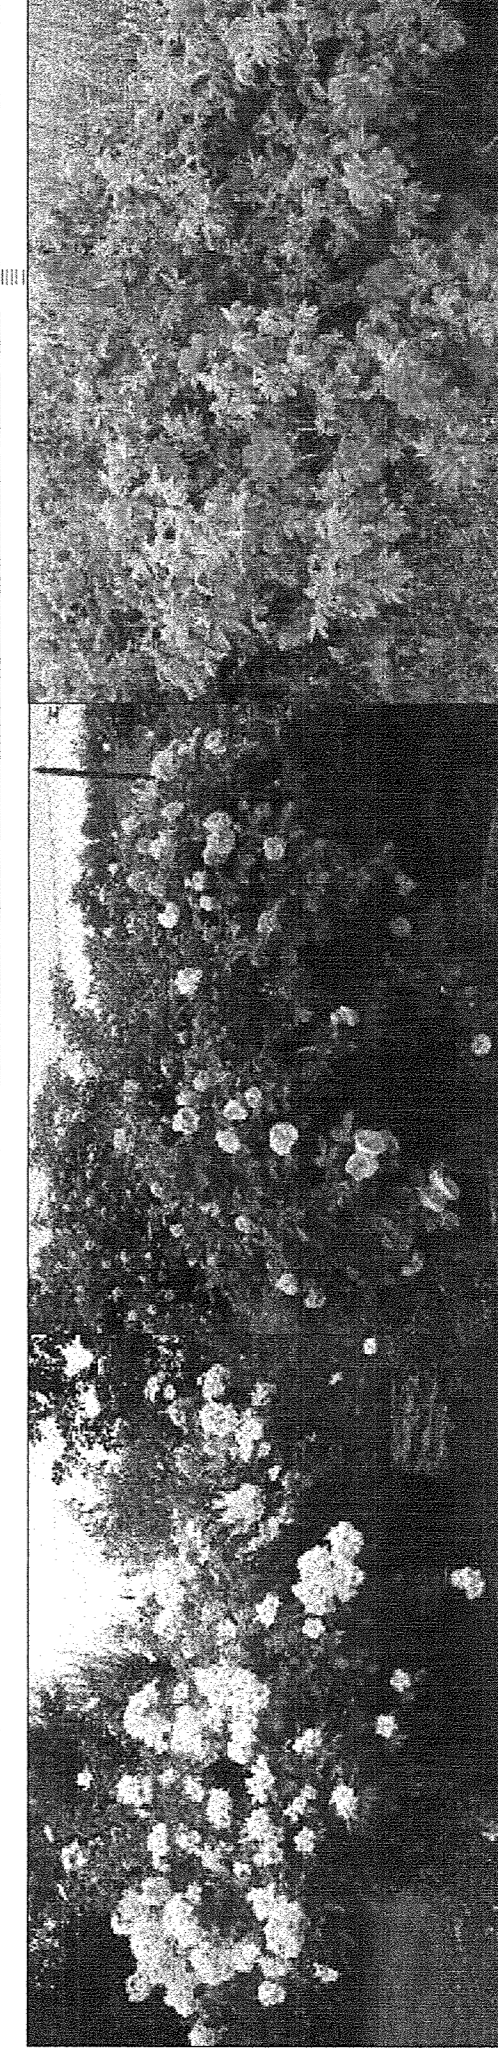

ROSE RUCOSE A CESPIGLIO COLORI DIVERSI DAL BIANCO AL ROSA INTENSO
 Prima dell'impianto: eliminare le infestanti; posizionare la stuoia pacciamante; stendere sopra almeno 10 cm di lapillo vulcanico; e successivamente, installare l'impianto di irrigazione a goccia.

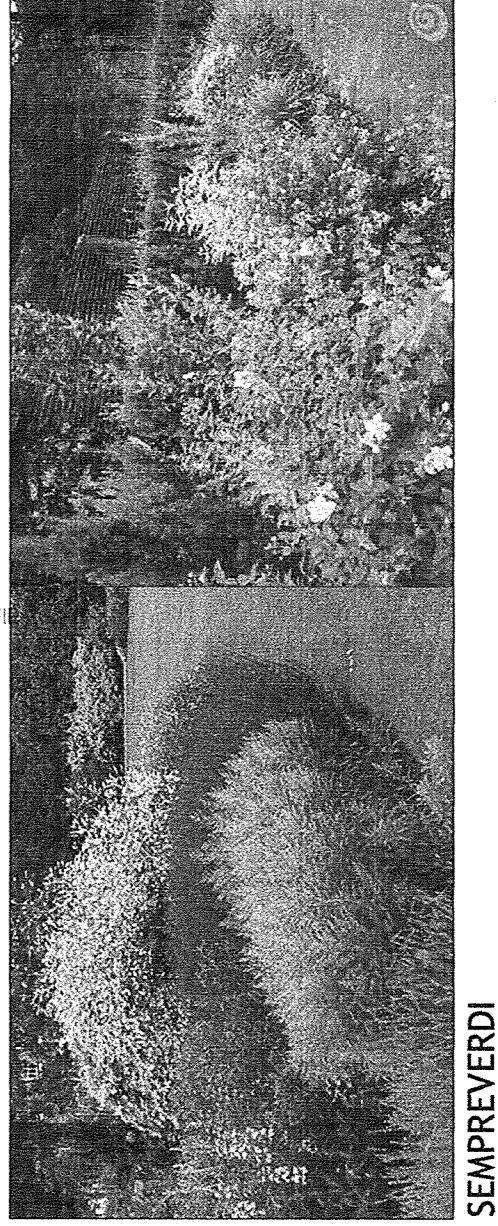

SEMPREVVERDI
 Prima dell'impianto: eliminare le infestanti; posizionare la stuoia pacciamante; stendere sopra almeno 10 cm di lapillo vulcanico; e successivamente, installare l'impianto di irrigazione a goccia.

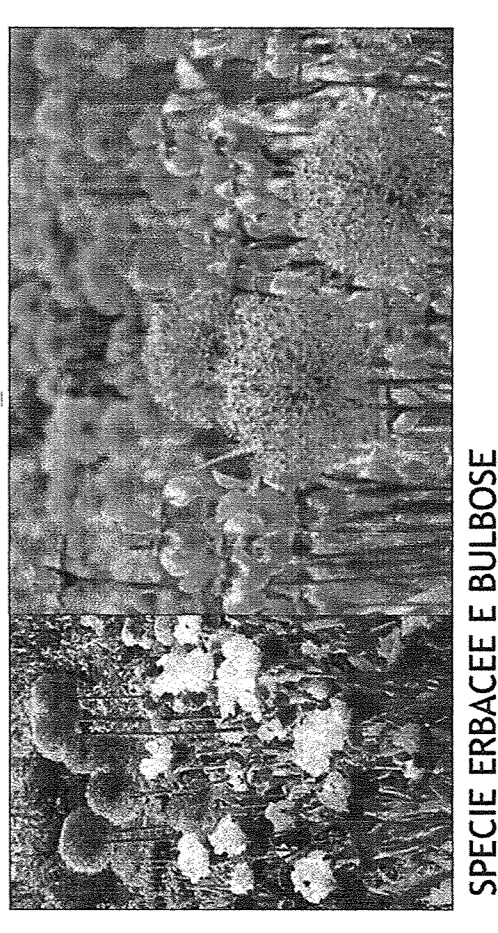

SPECIE ERBACEE E RUIBOSE
 Prima dell'impianto: eliminare le infestanti; posizionare la stuoia pacciamante; stendere sopra almeno 10 cm di lapillo vulcanico; e successivamente, installare l'impianto di irrigazione a goccia.