



COMUNE DI MONZA

ASSESSORATO LL.PP.

Settore Progettazioni, Manutenzioni

Servizio Manutenzioni



OGGETTO:
PROGETTO ESECUTIVO

Titolo elaborato PROGETTO - Riqualificazione energetica Scuola Media Ardigò Art. 36 Elaborati grafici del progetto esecutivo - Sezioni		scala disegno varie
IL PROGETTISTA arch. Gianpaolo Di Giovanni	IL RESPONSABILE DEL PROCEDIMENTO Geom. M. Elena Rocchetta	Data marzo 2019
		Aggiornamenti
		Aggiornamenti -
		Aggiornamenti -
COLLABORATORI:		tavola n° A07

Art. 36. Elaborati grafici del progetto esecutivo **Sezioni**


Art. 36 Elaborati grafici del progetto esecutivo

Art. 36 Elaborati grafici del progetto esecutivo | Comma 1, a) Sezioni

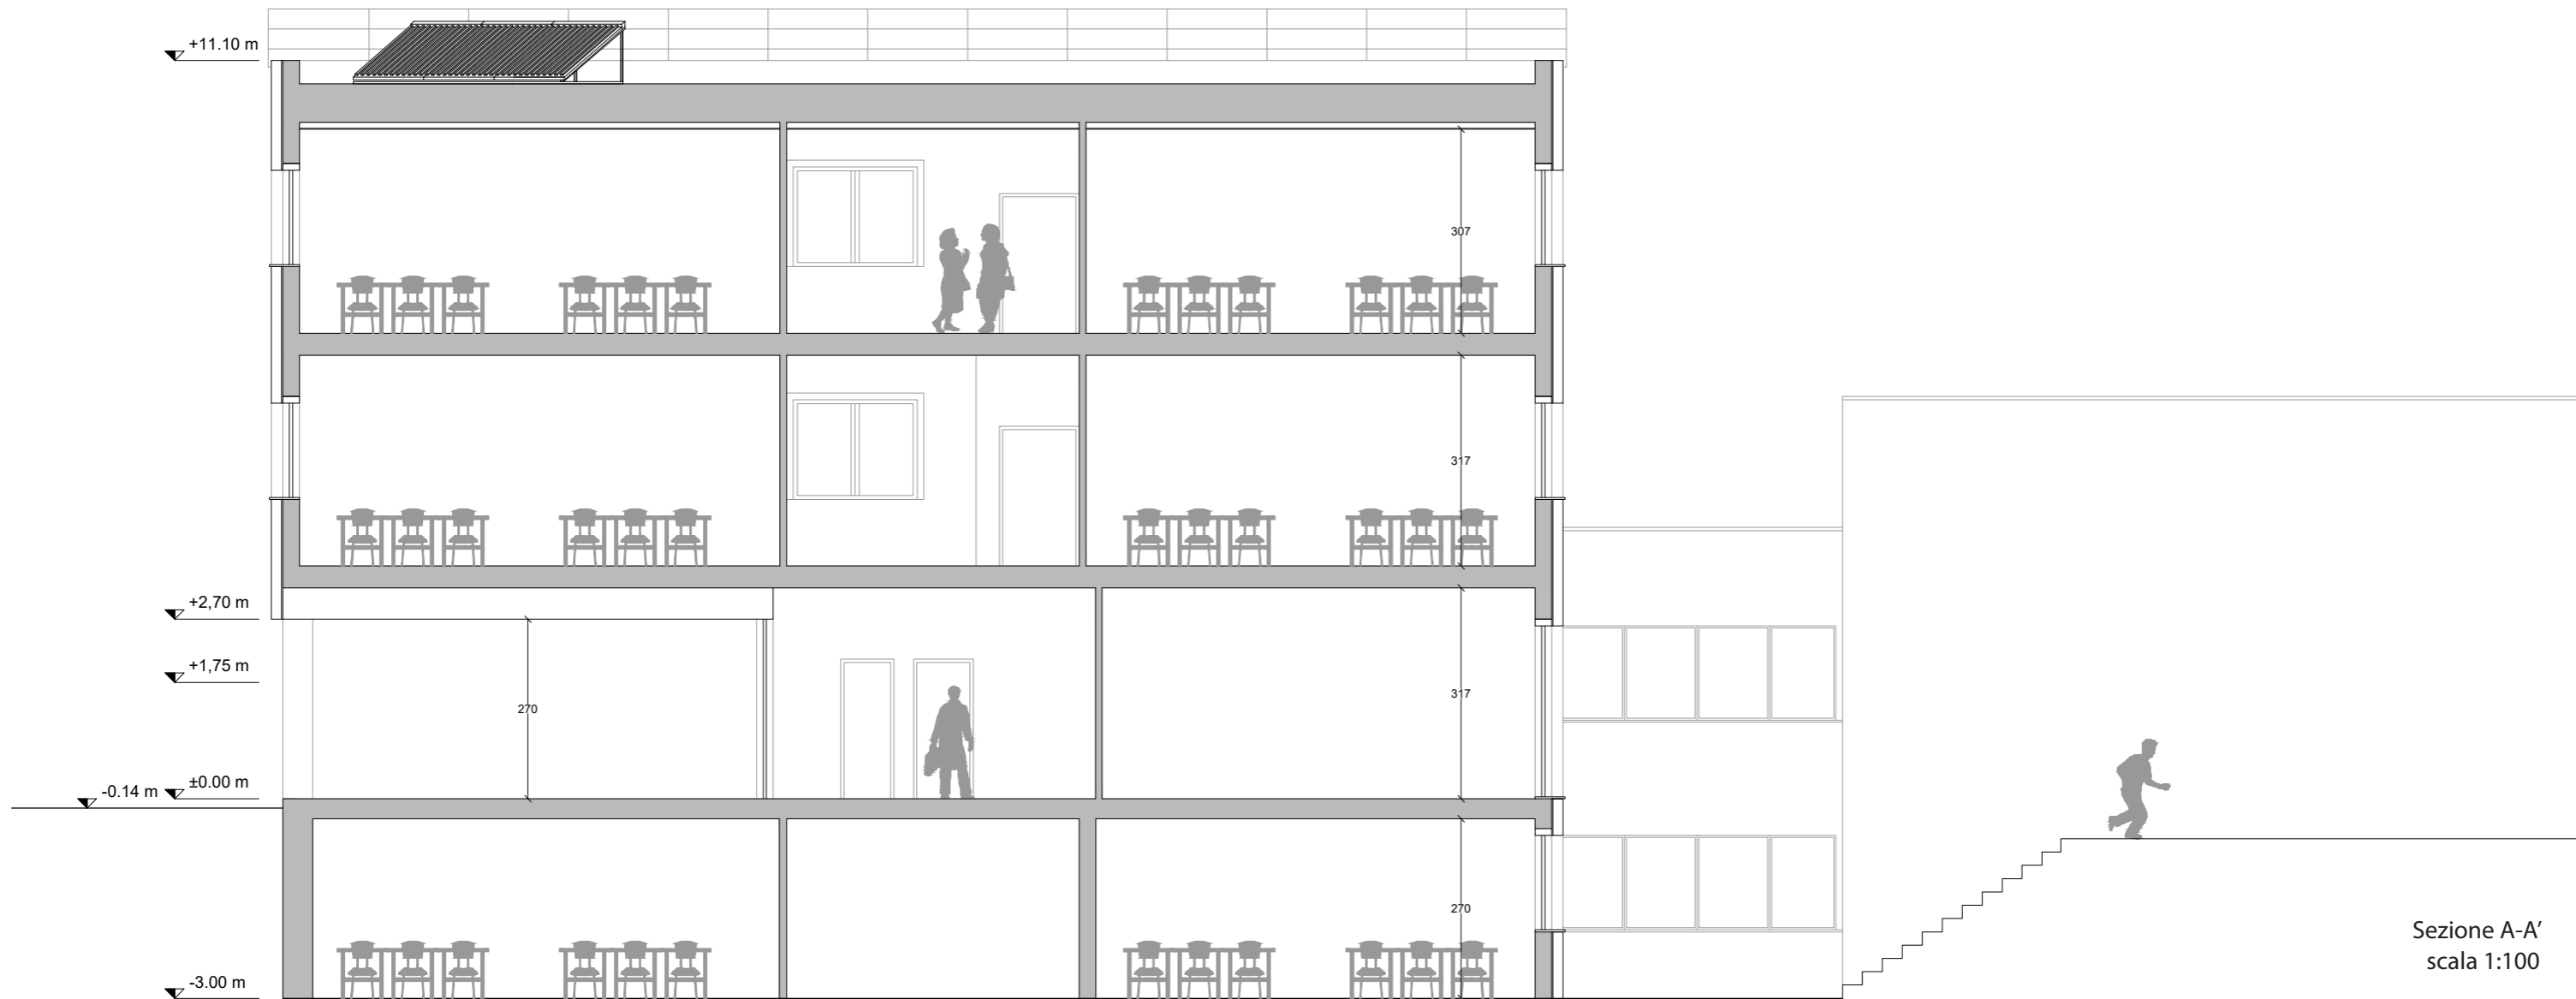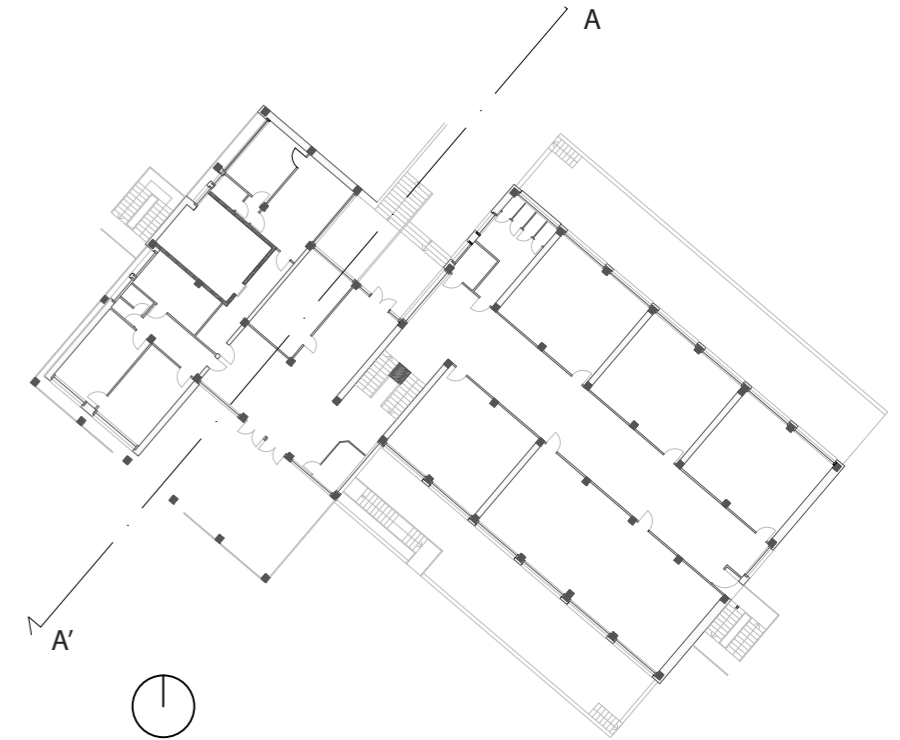



Art. 36 Elaborati grafici del progetto esecutivo

Art. 36 Elaborati grafici del progetto esecutivo | Comma 1, a) Sezioni

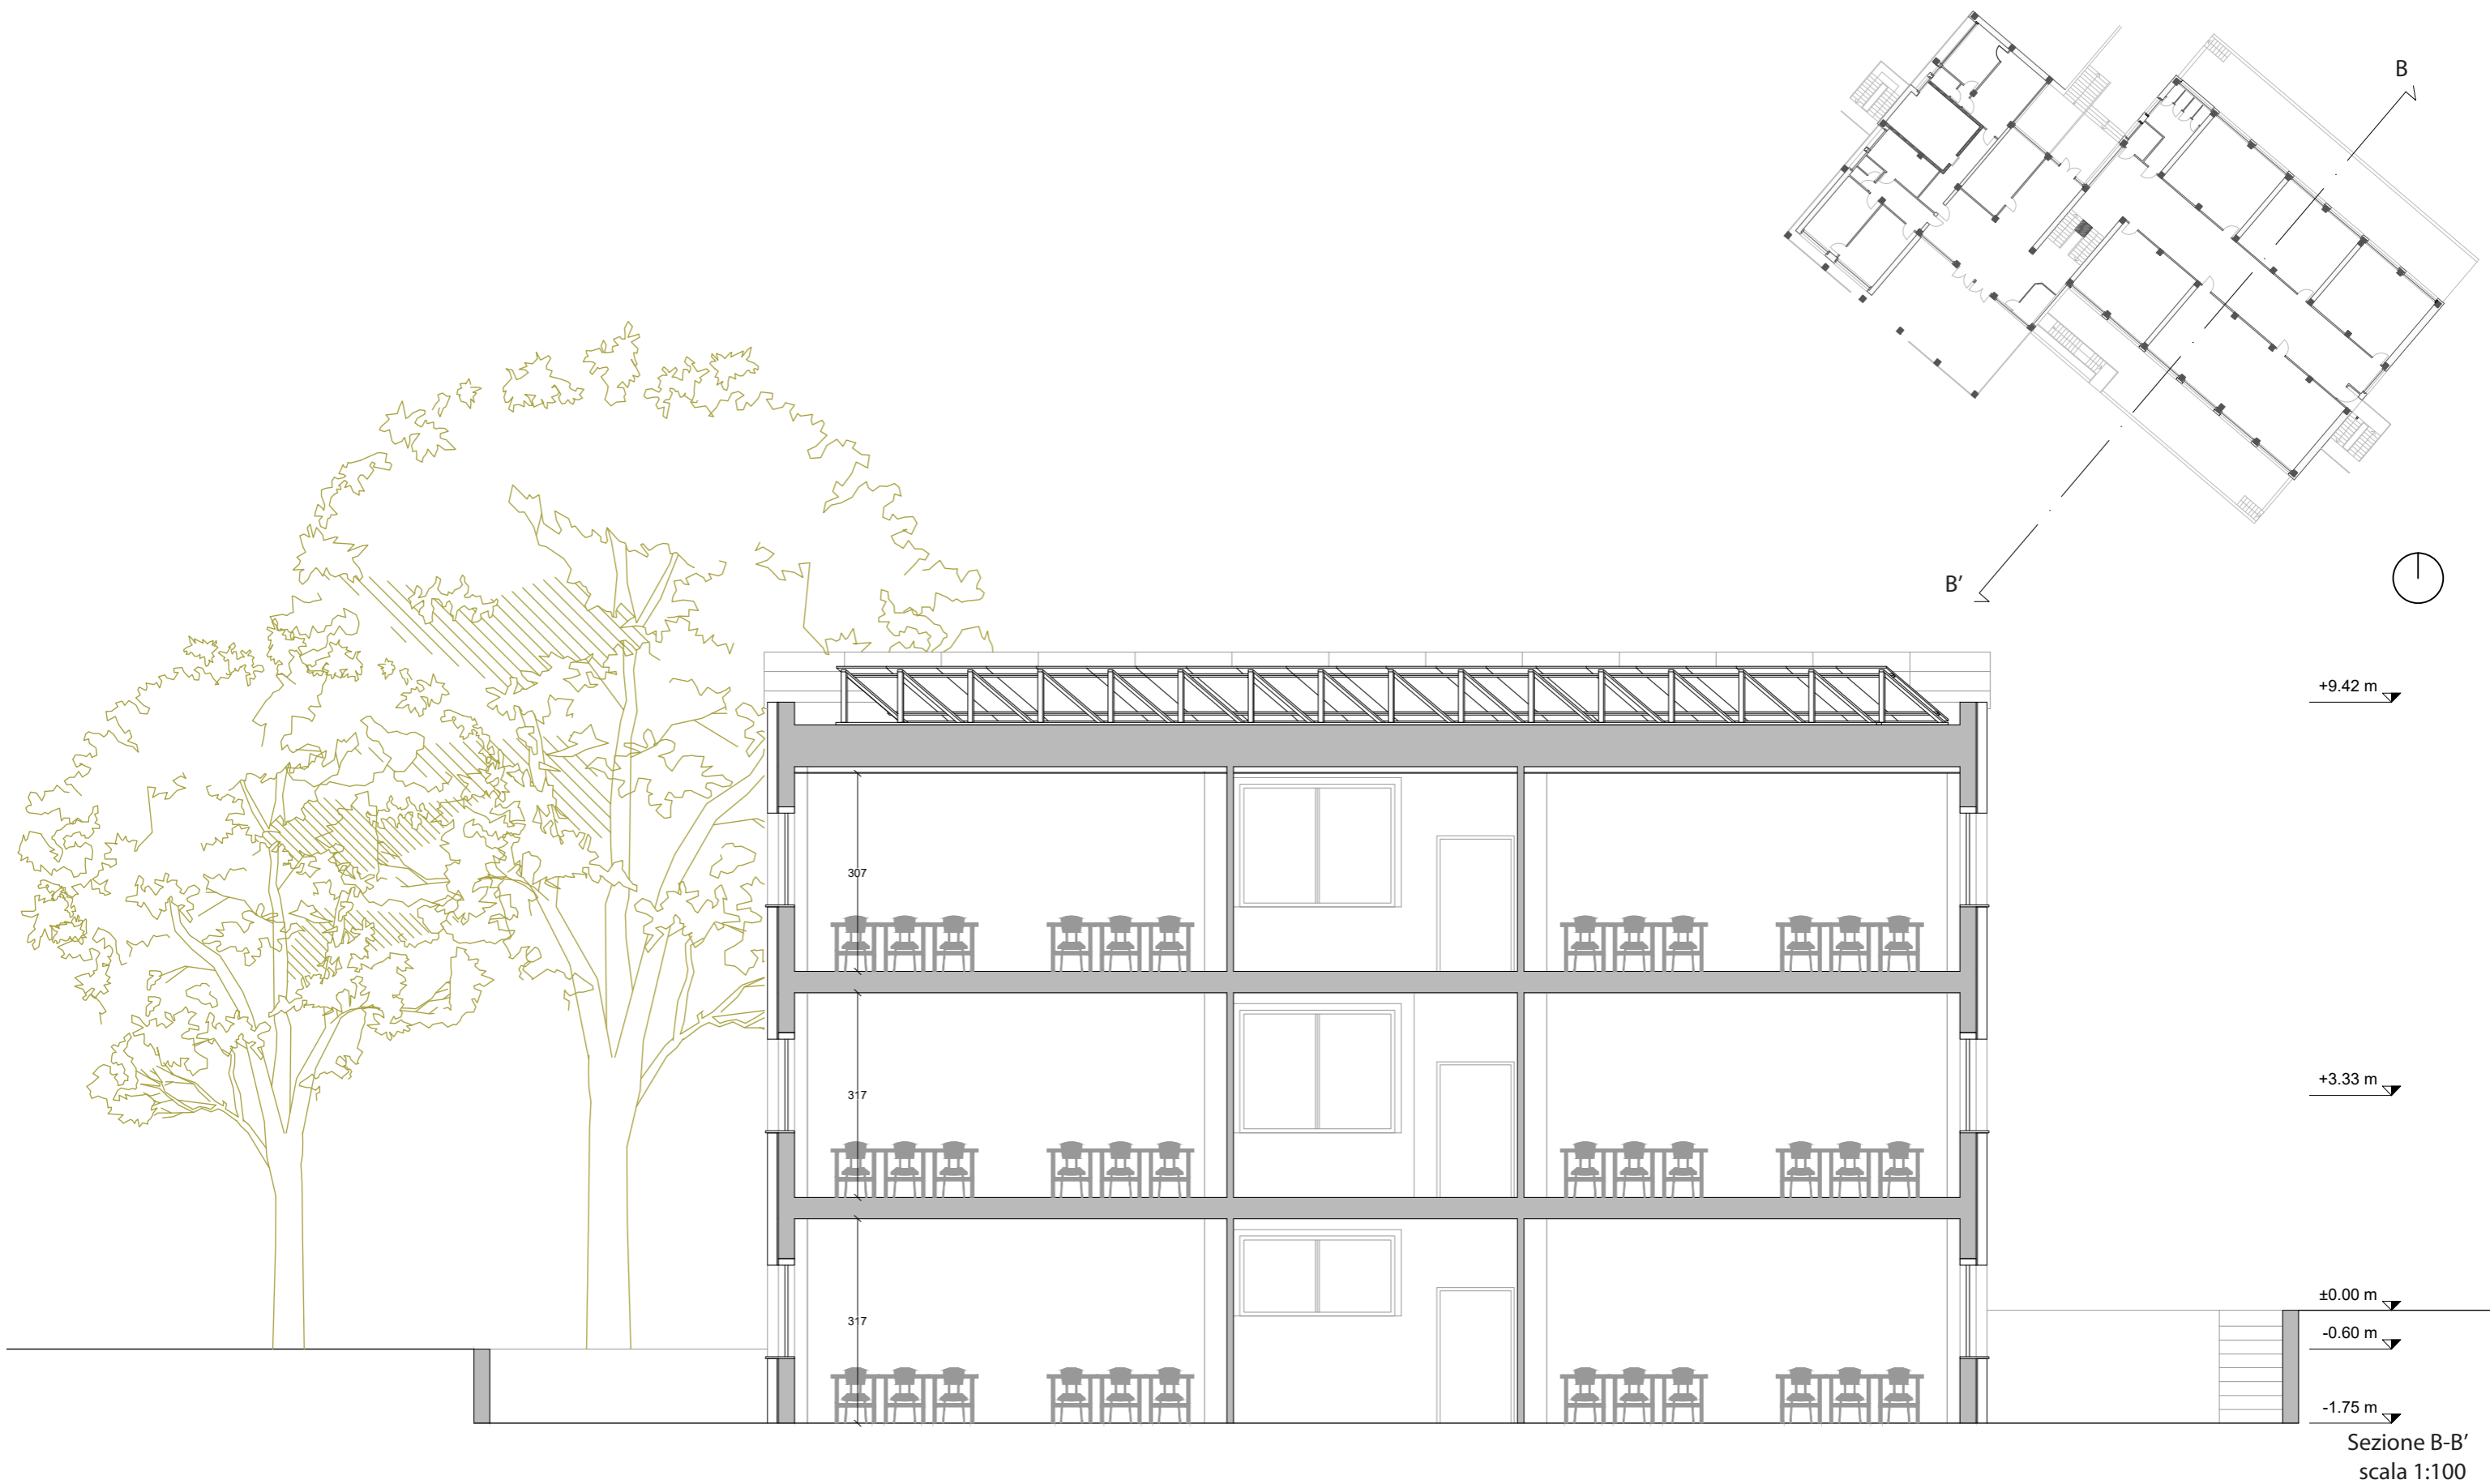

Art. 36 Elaborati grafici del progetto esecutivo

Art. 36 Elaborati grafici del progetto esecutivo | Comma 1, a) Sezioni

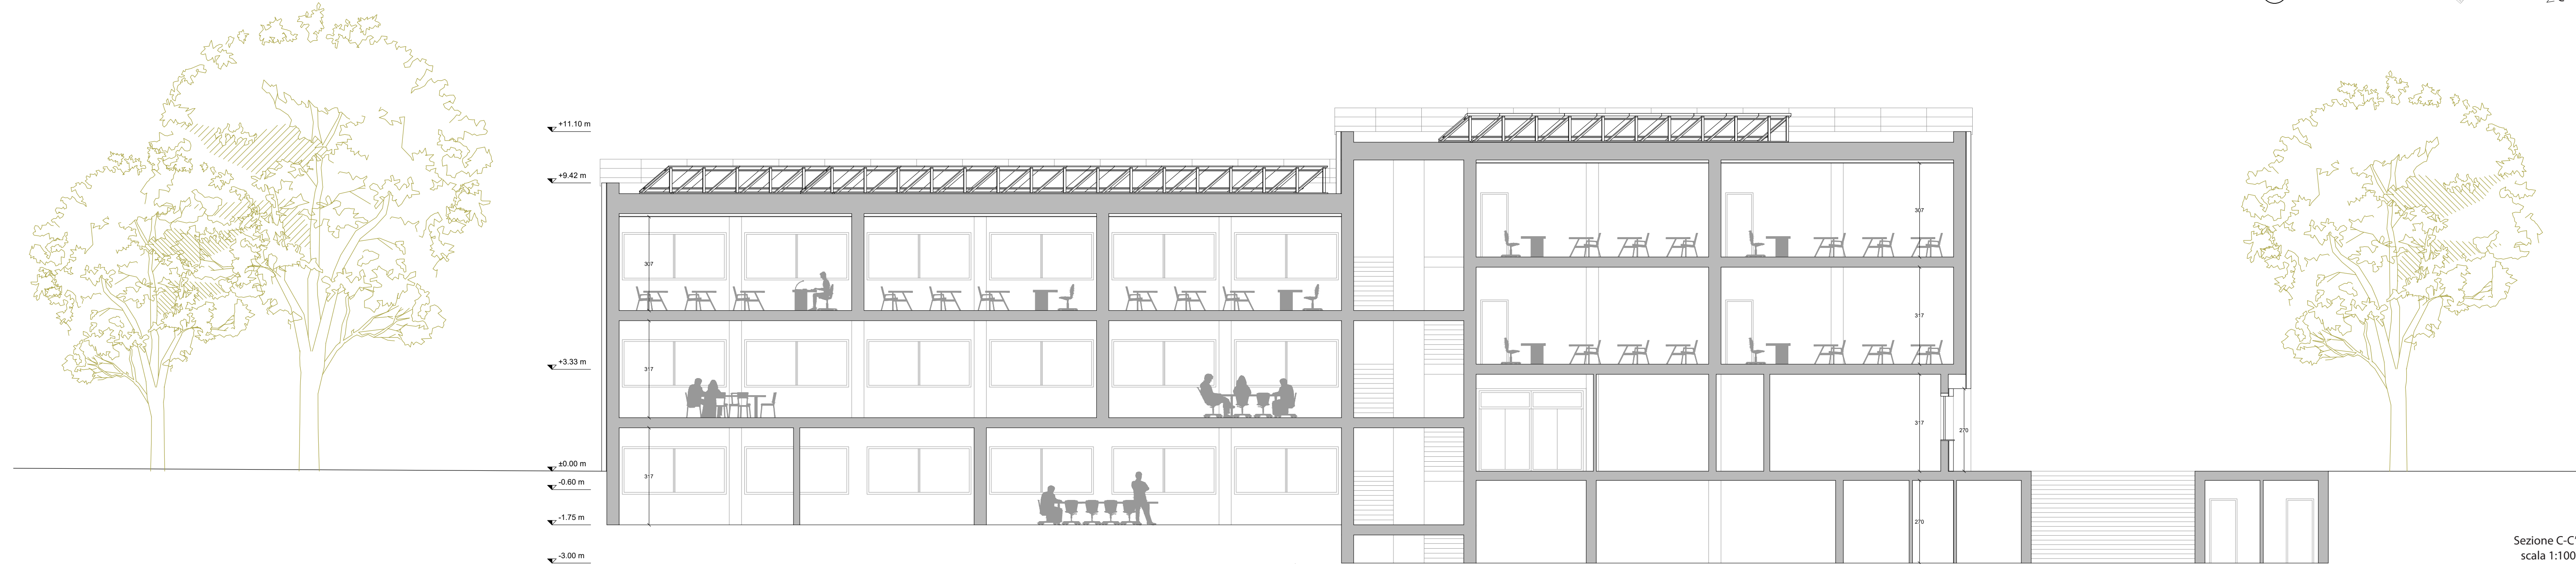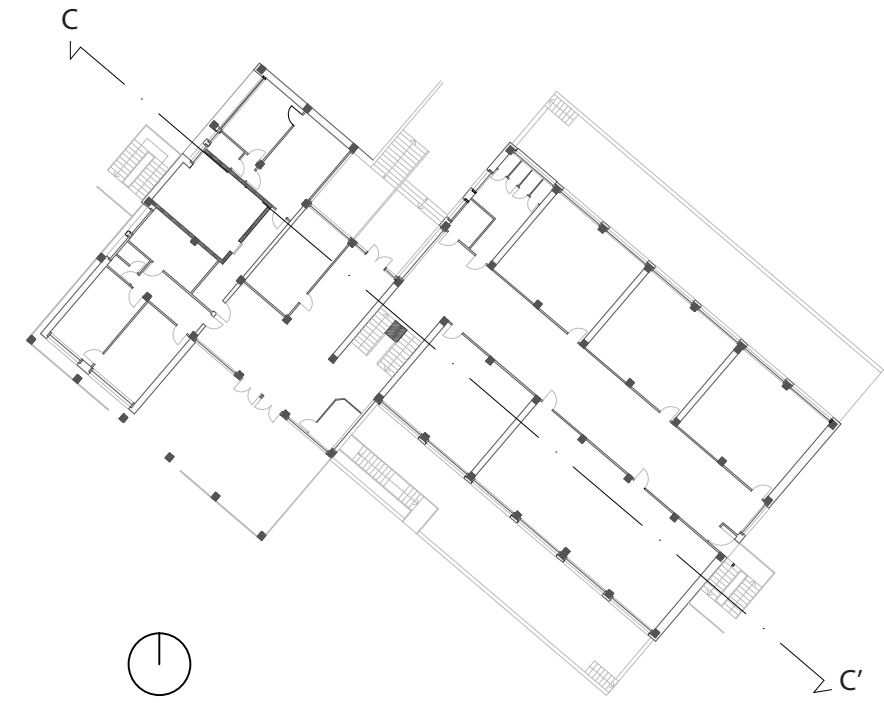

Sezione C-C'
scala 1:100