




**Blocco Bagno 1**  
**Piano Terra**

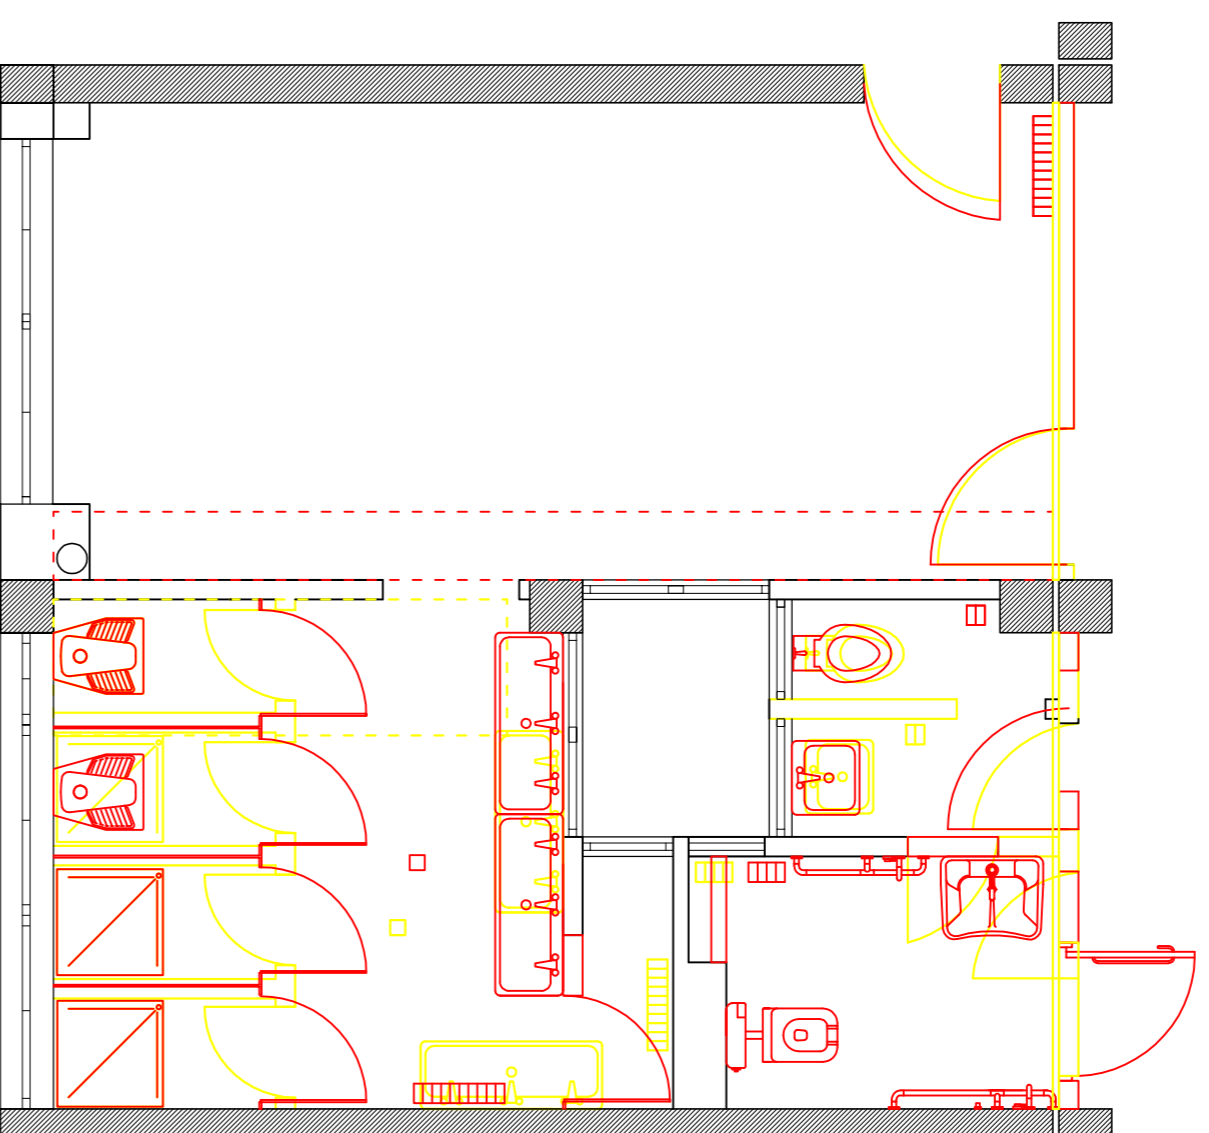


**Blocco Bagno 4**  
**Piano Terra**

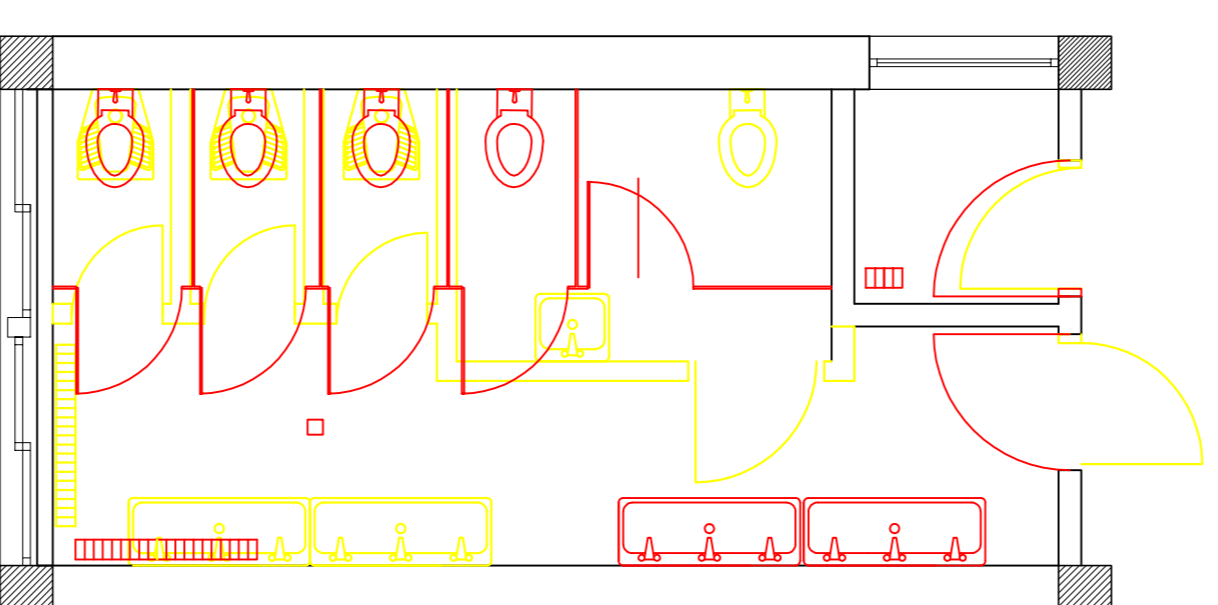


**Blocco Bagno 3**  
**Piano Terra**

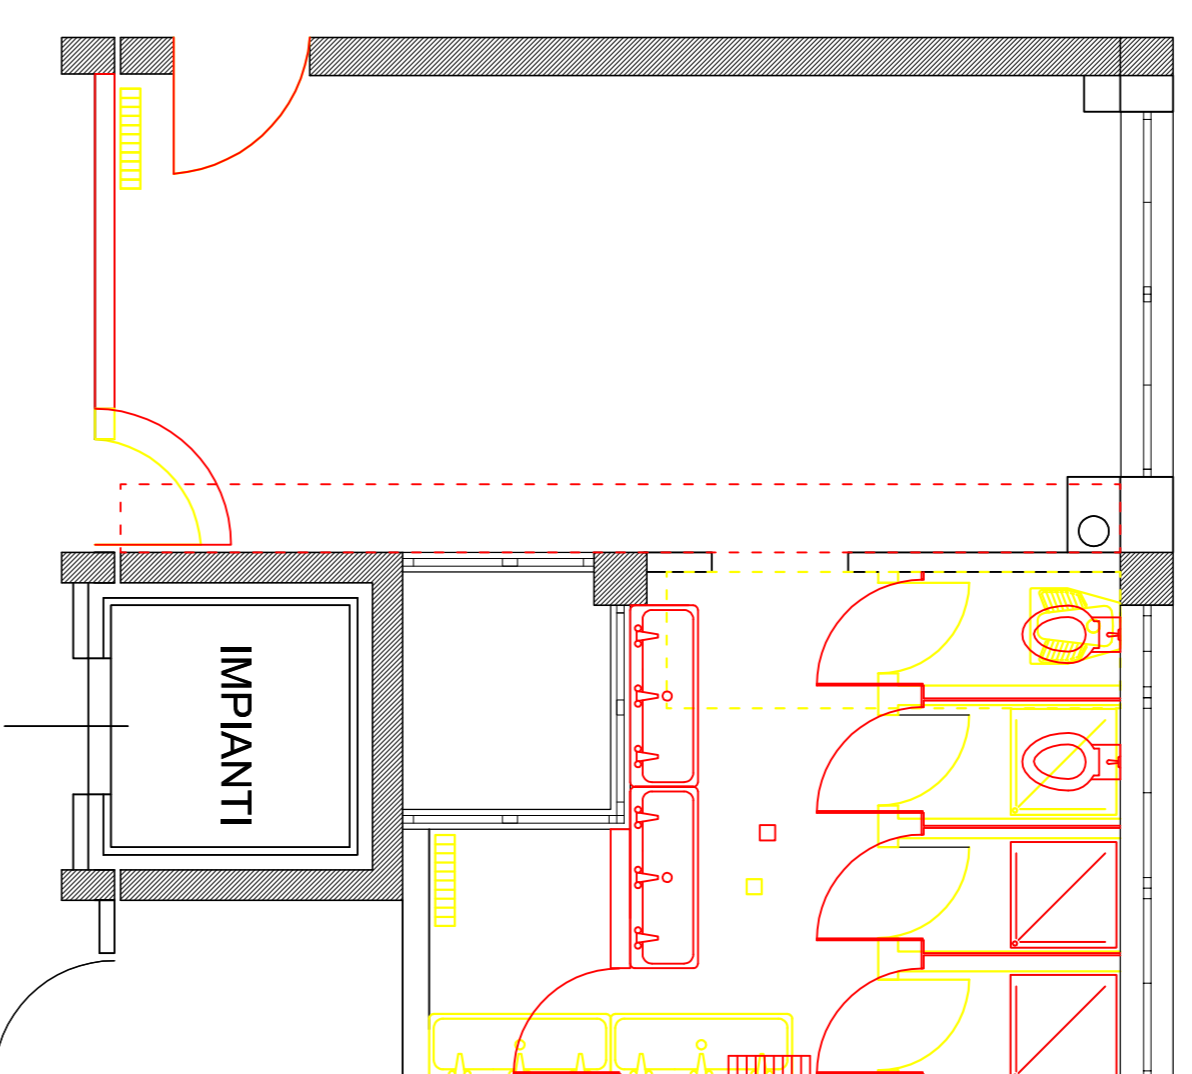



**Blocco Bagno 5**  
**Piano Primo**

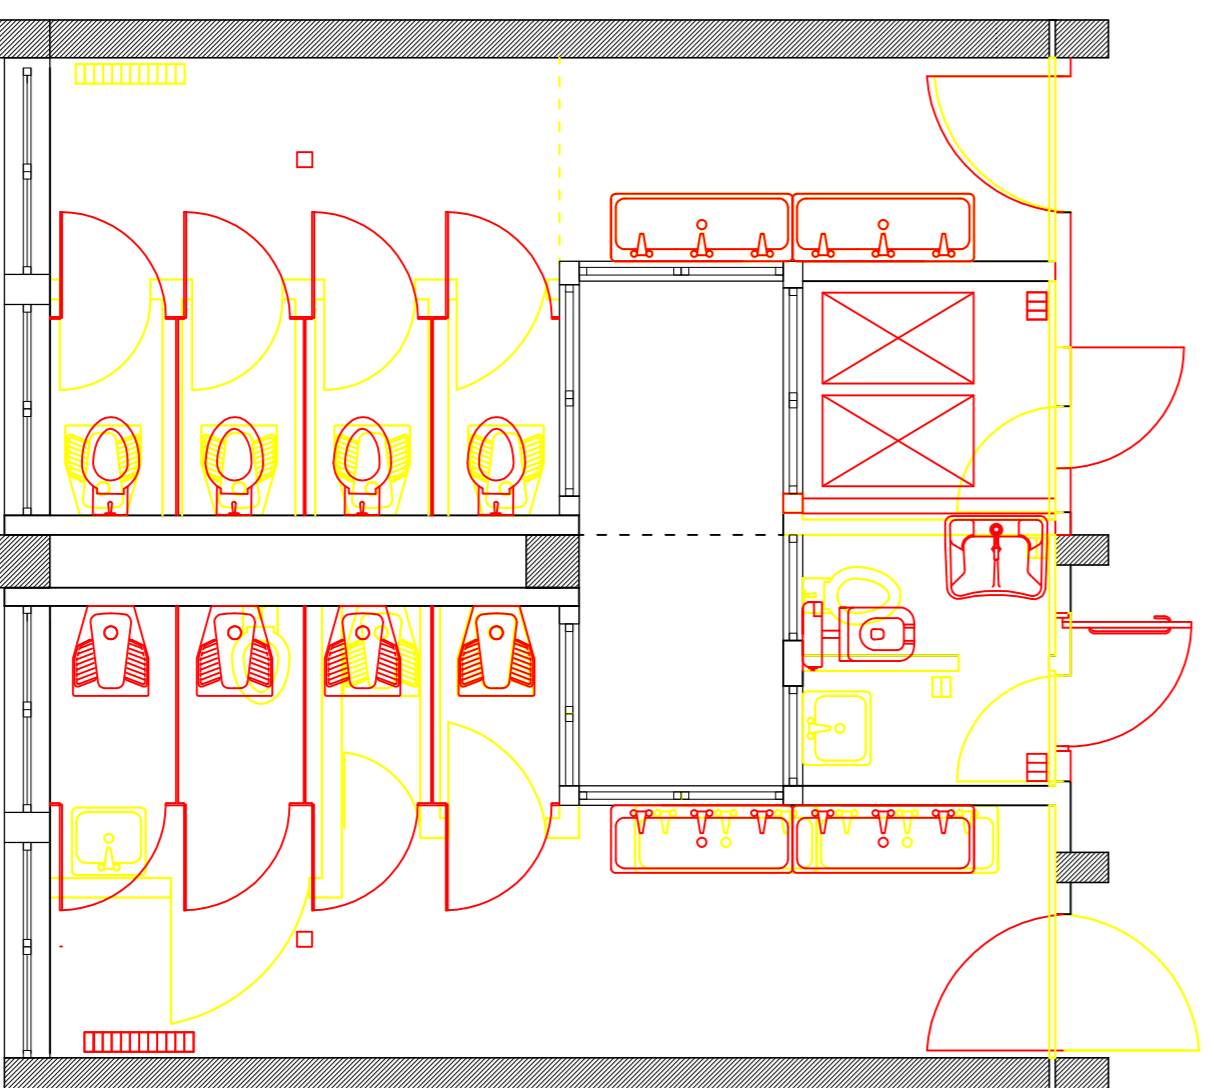


**Blocco Bagno 6**  
**Piano Primo**

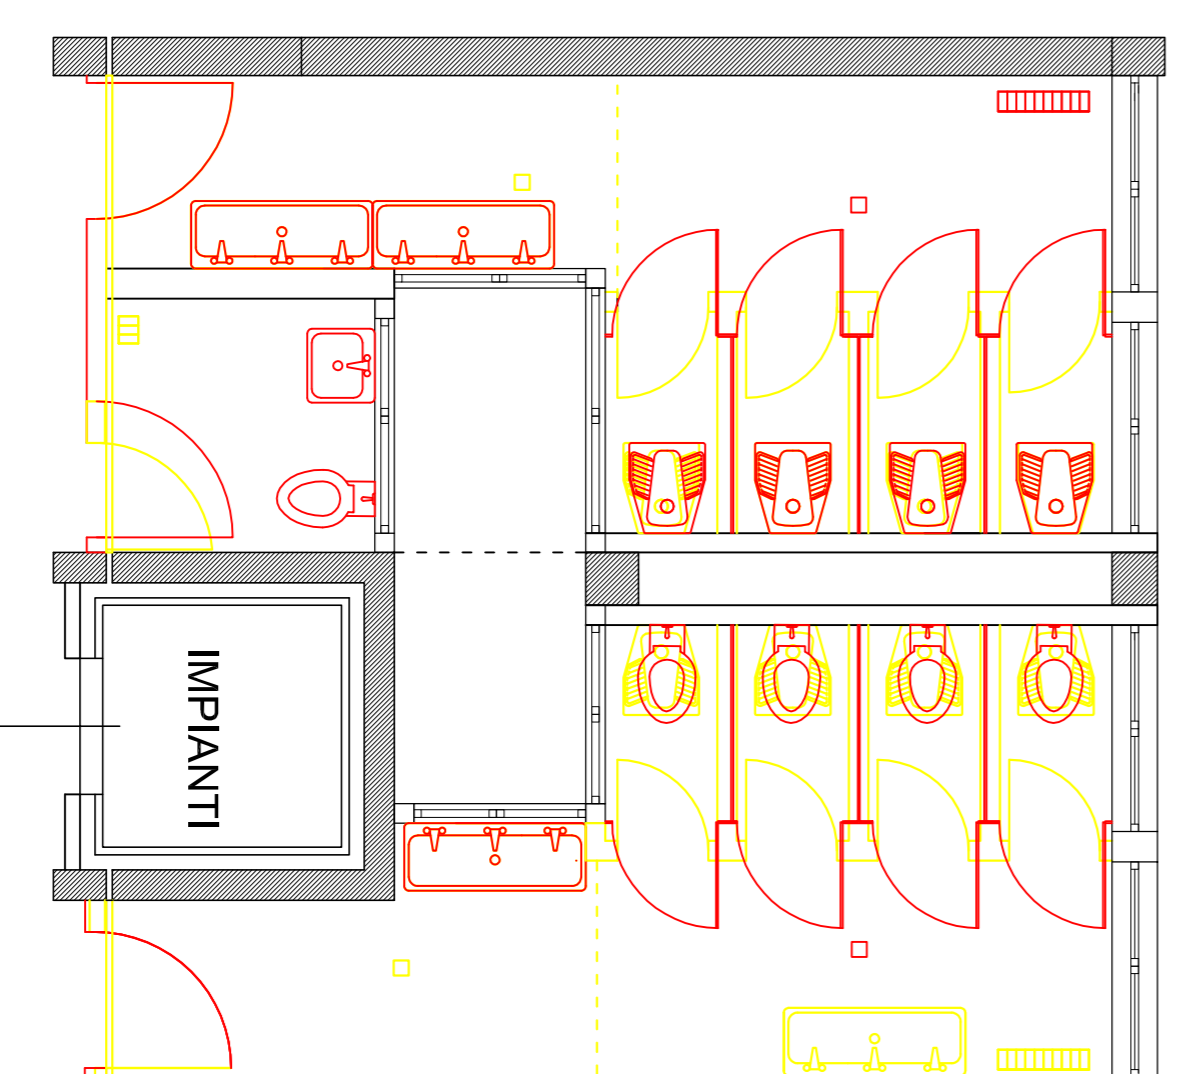

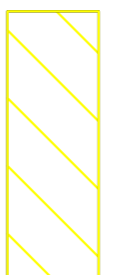 **DEMOLIZIONE**

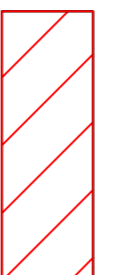 **COSTRUZIONE**

**COMUNE DI MONZA**  
Settore Manutenzione Edifici,  
Impianti, Aree Pubbliche

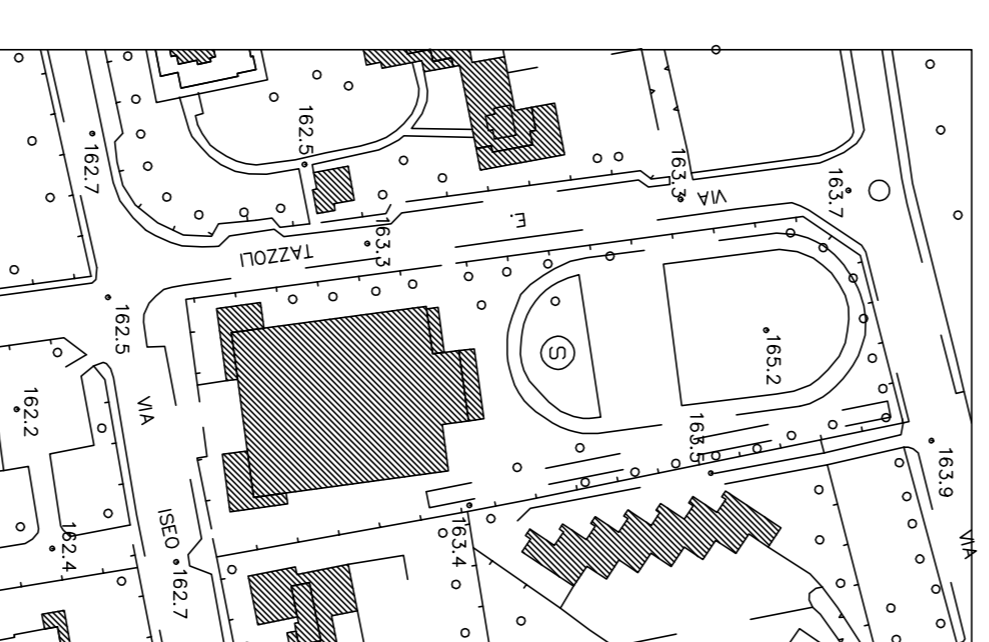

**LAVORI DI SISTEMAZIONE COPERTURA ED  
ADEGUAMENTO IGIENICO SANITARIO**

**MANUTENZIONE  
STRAORDINARIA**

**ARCHITETTONICO**

**PROGETTO ESECUTIVO**

DATA: Ottobre 2017  
TAVOLA N.°: **05.a**

**STATO COMPARATIVO  
BLOCCHI BAGNO**

SCALA: 1:50  
FILE/DIRECTORY: VISTO:

PROGETTO PRELIMINARE  PROGETTO DEFINITIVO  PROGETTO ESECUTIVO