



INDIVIDUAZIONE DELLE OPERE DI URBANIZZAZIONE - scala 1:500

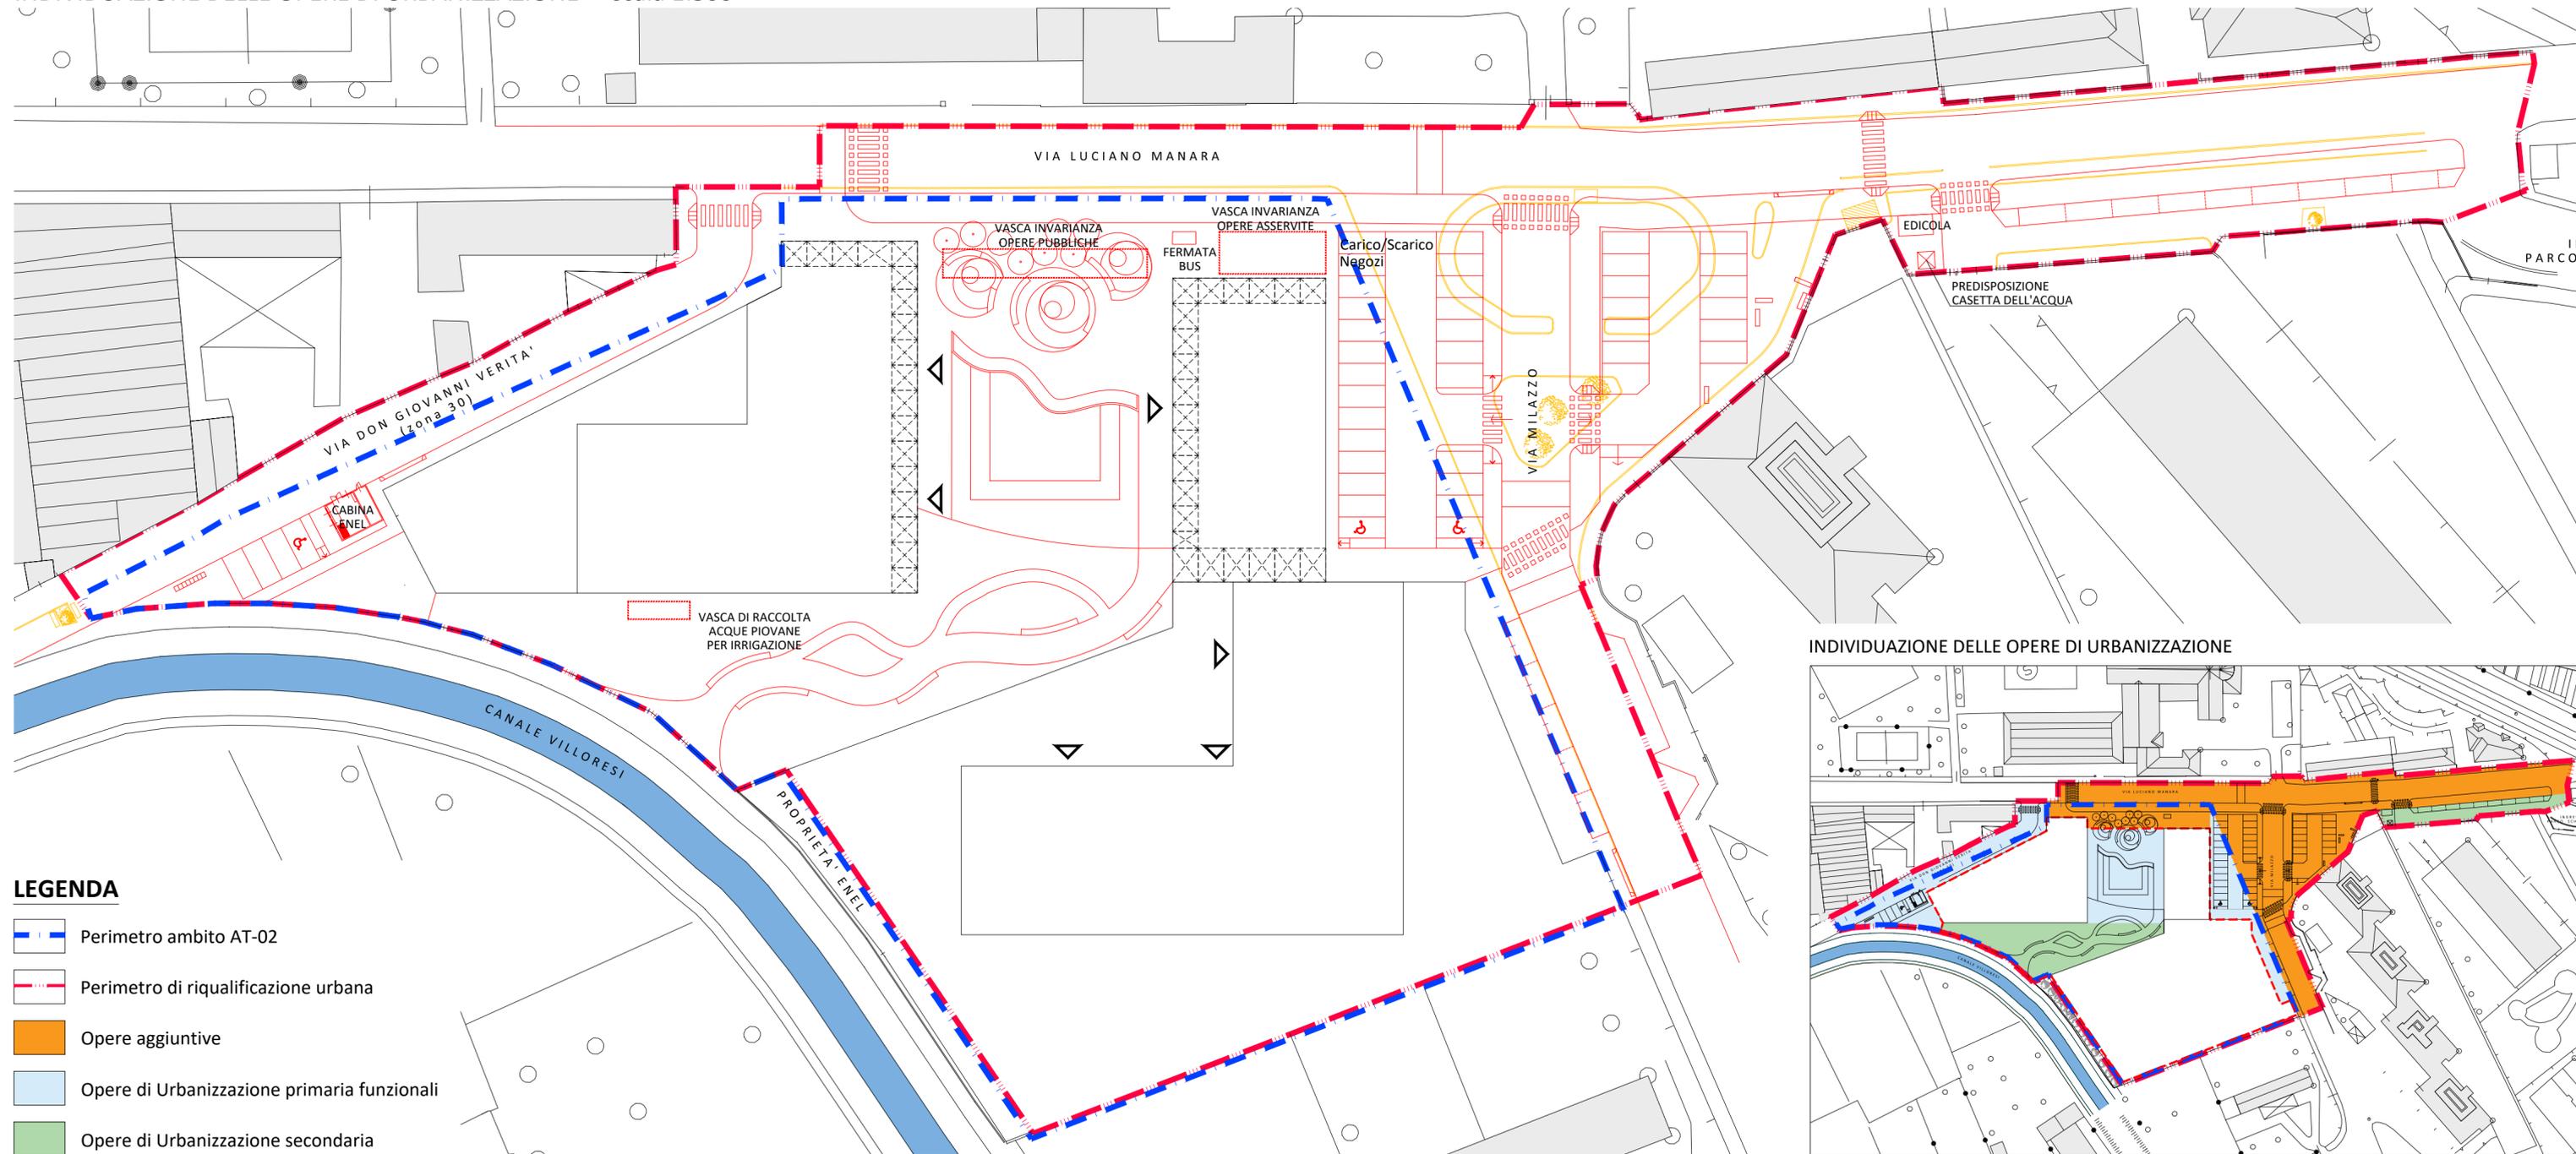

- LEGENDA**
- Perimetro ambito AT-02
 - Perimetro di riqualificazione urbana
 - Opere aggiuntive
 - Opere di Urbanizzazione primaria funzionali
 - Opere di Urbanizzazione secondaria

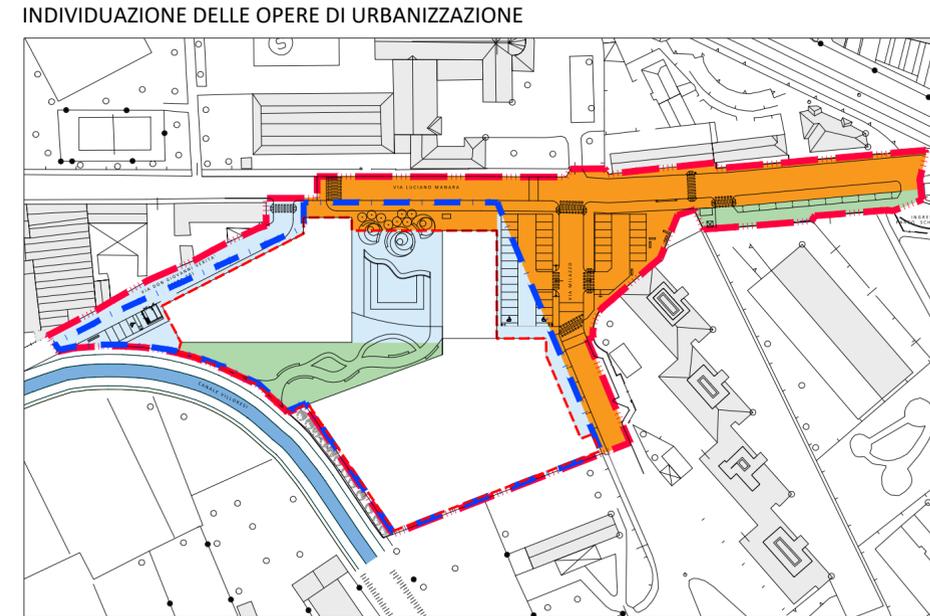

Regione Lombardia
 Provincia di Monza e Brianza
 Comune di Monza



PIANO ATTUATIVO
 AMBITO AT-02 - VIA MILAZZO

Proponente: DOMUS MANARA S.R.L.

Progetto:

Arch.Emilio Beretta & Arch. Salvatore Lambiote
 20861 Brugherio, via Dante 31 - tel 039.5963822
 mail: amministrazione@artemaengineering.com

Antonella Papanice
 ARCHITETTO
 335 348286
 OA MILANO n.6697

Elaborato: INDIVIDUAZIONE OPERE DI URBANIZZAZIONE E STATO DI CONFRONTO

Contenuto: Planimetria stato di confronto
 Individuazione Opere di Urbanizzazione e Standard Aggiuntivo

Data: 05-2022	Scale: 1:500	Tavola: 09
Agg: 12-2022		
Agg: 03-2023		
Agg: 06-2023		
Agg: 10-2023		
Agg: 01-2024		