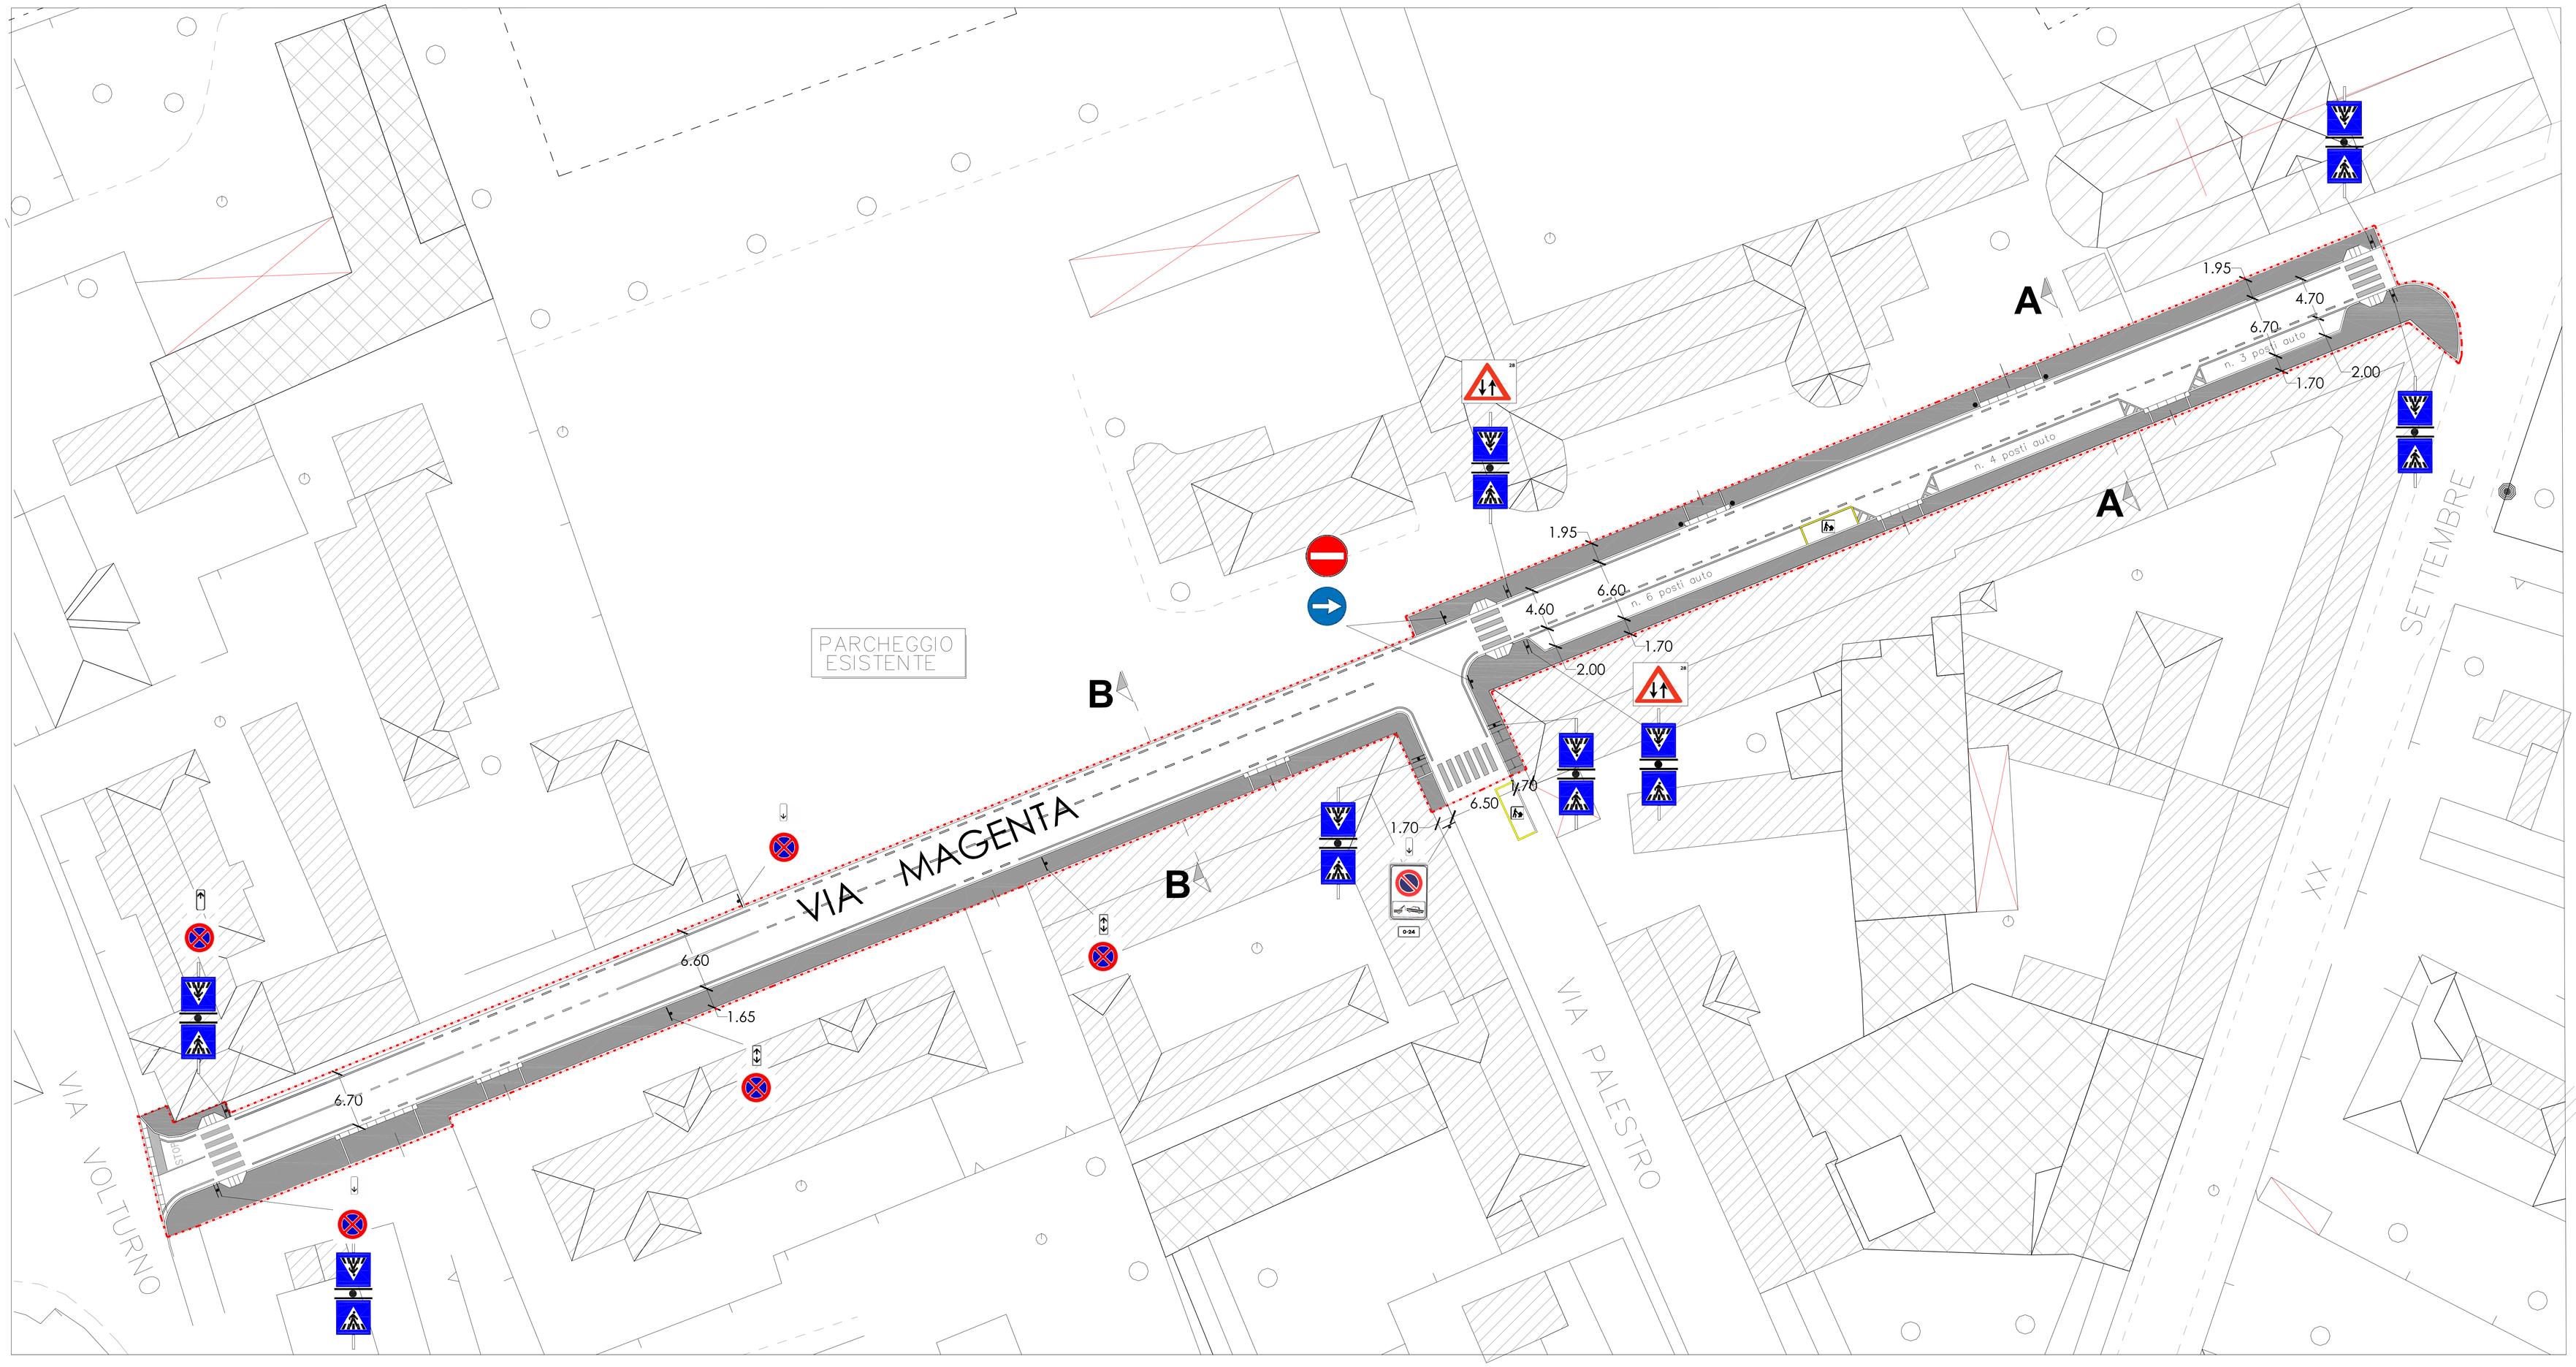

PLANIMETRIA DI PROGETTO SEGNALETICA STRADALE
ORIZZONTALE E NUOVA SEGNALETICA VERTICALE
Scala 1:200

SEGNALETICA VERTICALE:
la segnaletica verticale illustrata è riferita ai nuovi cartelli da fornire ed installare secondo codice della strada. La segnaletica esistente verrà mantenuta e/o spostata e/o rimossa e/o integrata su indicazioni della D.L. a carico e spese dell'impresa appaltatrice.

SEGNALETICA ORIZZONTALE:
Segnaletica orizzontale in colato bianco eseguita con prodotti permanenti, rifrangenti ed antisdrucciolevoli, come previsto da Codice della Strada compresa garanzia di perfetta efficienza per tre anni

AREA DI INTERVENTO

Settore Mobilità, Viabilità, Reti
Ufficio progettazioni e direzione lavori strade ed infrastrutture

disegno n. **4**

febbraio 2016

PROGETTO ESECUTIVO

RIQUALIFICAZIONE VIE MAGENTA, CAIROLI E XX SETTEMBRE - ANNO 2015 VIA MAGENTA

PLANIMETRIA DI PROGETTO SEGNALETICA STRADALE

disegnatore
geom. Alessio Spinelli

scala: 1:200

aggiornamenti

I Progettisti
Geom. Alessio Spinelli

Il Dirigente di Settore
Ing. Carlo Nicola Casati