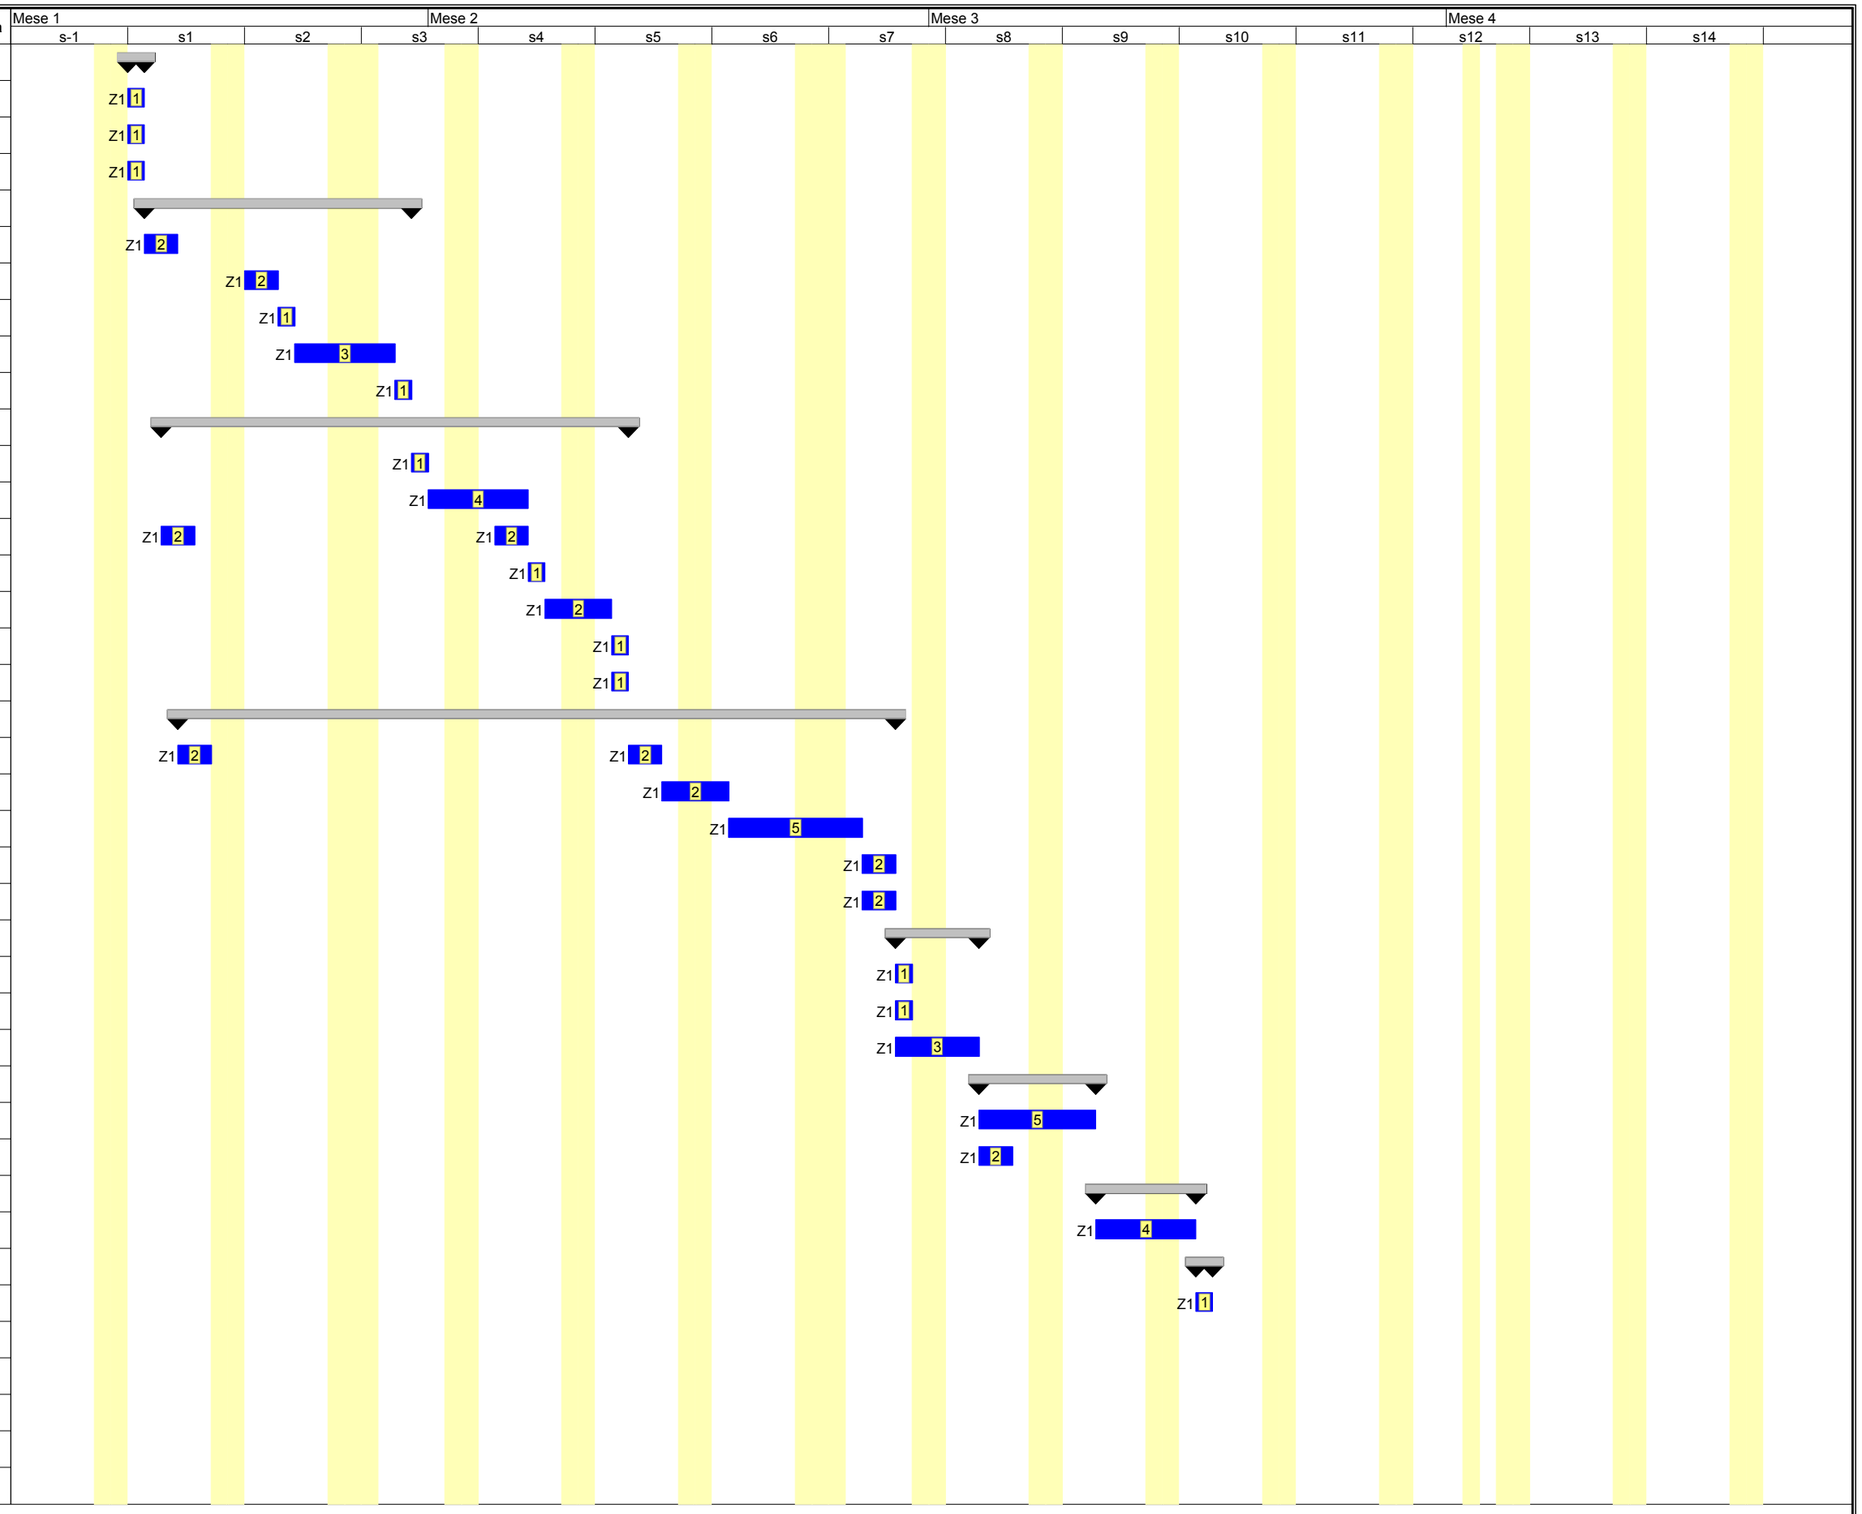Nome attività	Durata
A. ALLESTIMENTO DEL CANTIERE	1 g
A.01 Realizzazione della recinzione e degli accessi al ca	1 g
A.02 Allestimento di depositi, zone per lo stoccaggio dei	1 g
A.03 Allestimento di servizi igienico-assistenziali del cant	1 g
B. RIFACIMENTO DELLE COPERTURE	11 g
B.01 Rimozione di manto impermeabile	2 g
B.02 Formazione di lisciatura per coperture	2 g
B.03 Posa di lucernario	1 g
B.04 Impermeabilizzazione di coperture	3 g
B.05 Applicazione di vernice protettiva su copertura	1 g
C. RIMOZIONI	19 g
C.01 Rimozione di impianti elettrici	1 g
C.02 Spicconatura di intonaci a vivo di muro	4 g
C.03 Rimozione di cls ammalorato di pilastri, travi, pareti	4 g
C.04 Rimozione di pavimento in ceramica	1 g
C.05 Pulitura di intonaci	2 g
C.06 Raschiatura di vecchie pitture a mano	1 g
C.07 Sverniciatura di opere in ferro con sabbiatura	1 g
D. RICOSTRUZIONI	29 g
D.01 Ripristino di cls di pilastri, travi, pareti	4 g
D.02 Impermeabilizzazione di superfici con malte cemen	2 g
D.03 Formazione intonaci	5 g
D.04 Posa di pavimenti per interni in ceramica	2 g
D.05 Posa in opera di soglie, pedate, alzate in marmo	2 g
E. OPERE IN FERRO/ALLUMINIO	3 g
E.01 Posa di cancellate infissi	1 g
E.02 Posa di corrimani	1 g
E.03 Realizzazione di opere di lattoneria	3 g
F. TINTEGGIATURE	5 g
F.01 Tinteggiatura di superfici	5 g
F.02 Verniciatura a pennello di opere in ferro	2 g
G. IMPIANTO DI ILLUMINAZIONE	4 g
G.01 Realizzazione di impianto elettrico	4 g
H. SMOBILIZZO DEL CANTIERE	1 g
H.01 Smobilizzo del cantiere	1 g
LEGENDA Zona:	
Z1 = ZONA UNICA