


PROSPETTO OVEST

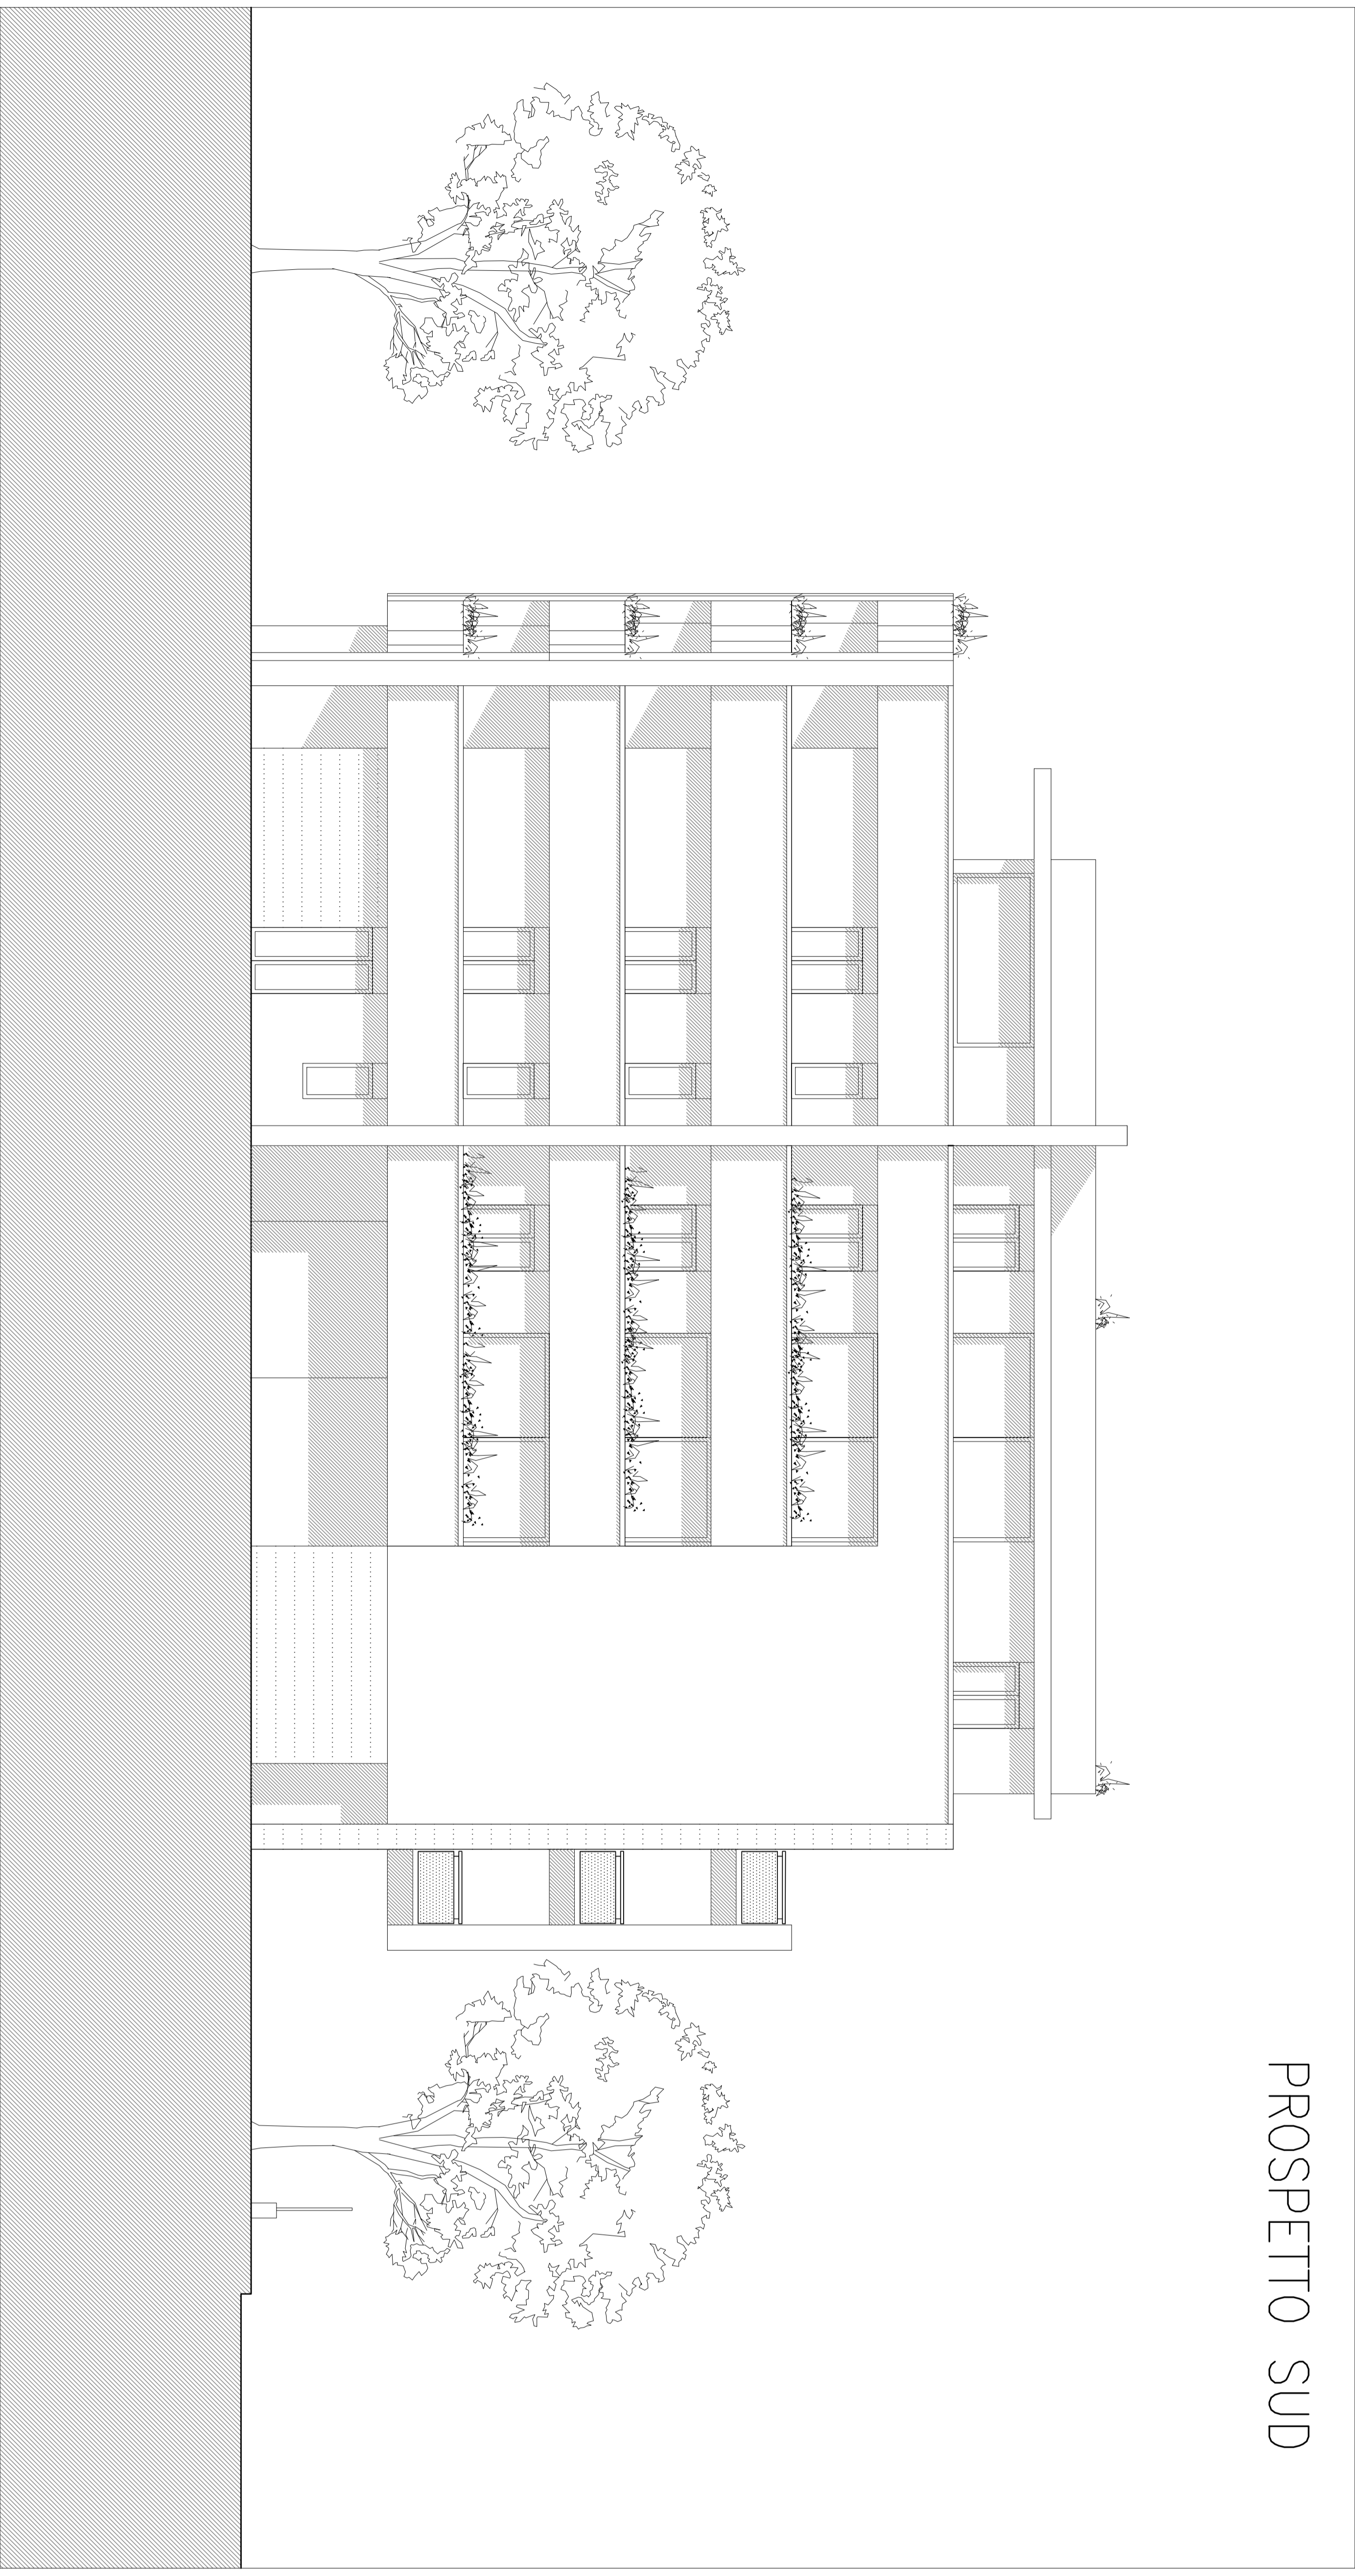

PROSPETTO SUD

IL PROPRIETARIO _____

IL PROGETTISTA _____

L'IMPRESA _____

PROGETTO	EDIFICIO DI CIVILE ABITAZIONE	FOGLIA
PROPRIETA'	VIA VAL SERIANA - VAL IMAGNA - MONZA	6
PROGETTO	SOC. INIZIATIVA SAN MARTINO S.R.L.	
ADDEBITAMENTO	VIA MONTE BRANCO N. 4 20900 MONZA	
CONSIGLIA	Architetto CONTISSA LEONARDO Via Matteotti, 43 MARIANO C.se	SCALA REDUDDO
	PROSPETTI SUD E OVEST	1:100