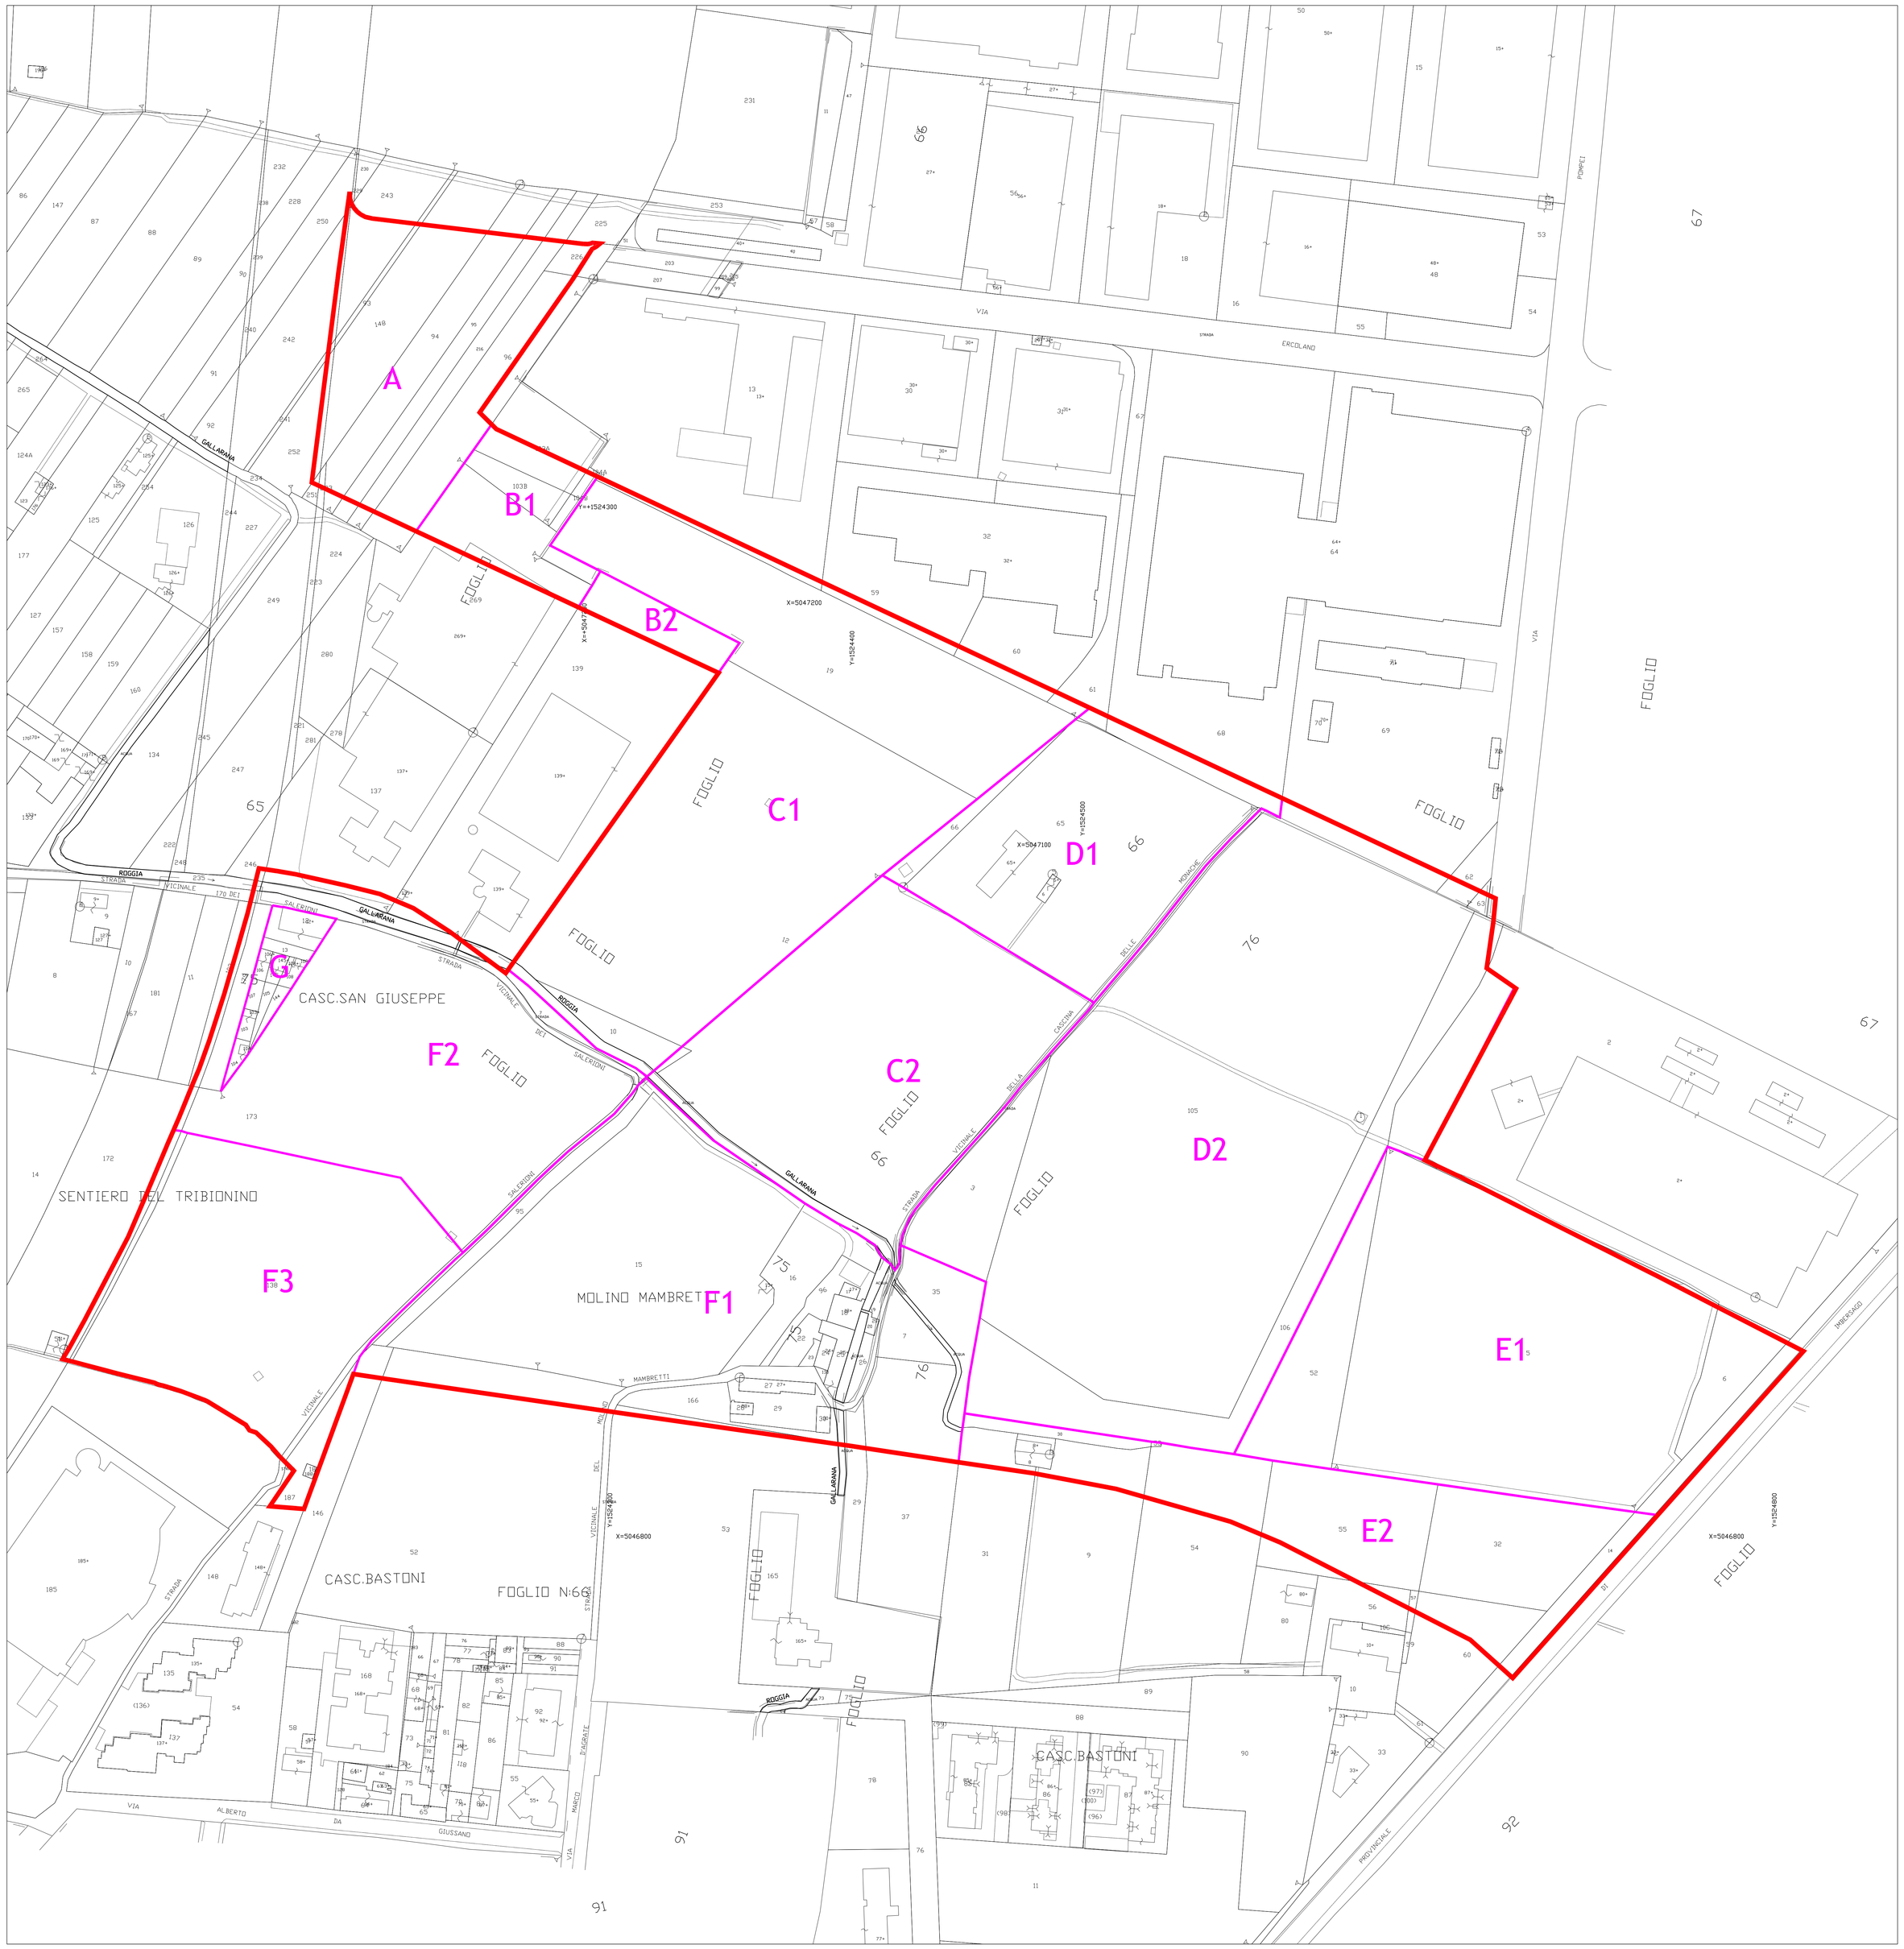

perimetro piano particolareggiato

perimetro unità attuative

A unità attuativa

Assessorato al Territorio
Settore Urbanistica Operativa, Mobilità e Viabilità

COMUNE DI MONZA

Piano Particolareggiato

Aree industriali comprese tra le vie
Stucchi, Ercolano, Pompei e Adda

TAV. 3	Planimetria catastale	Data:28.04.06
		Scala 1:1.000

IL DIRIGENTE DI SETTORE E PROGETTISTA
Arch. Mauro Ronzoni

IL RESPONSABILE DEL SERVIZIO
Arch. Giuseppe Laurenza

SPECIALISTA TECNICO
Arch. Paola Carbonaro

ISTRUTTORE TECNICO
Arch. Rossana Reduzzi

ISTRUTTORE TECNICO
Disegnatrice Patrizia Lamperti