
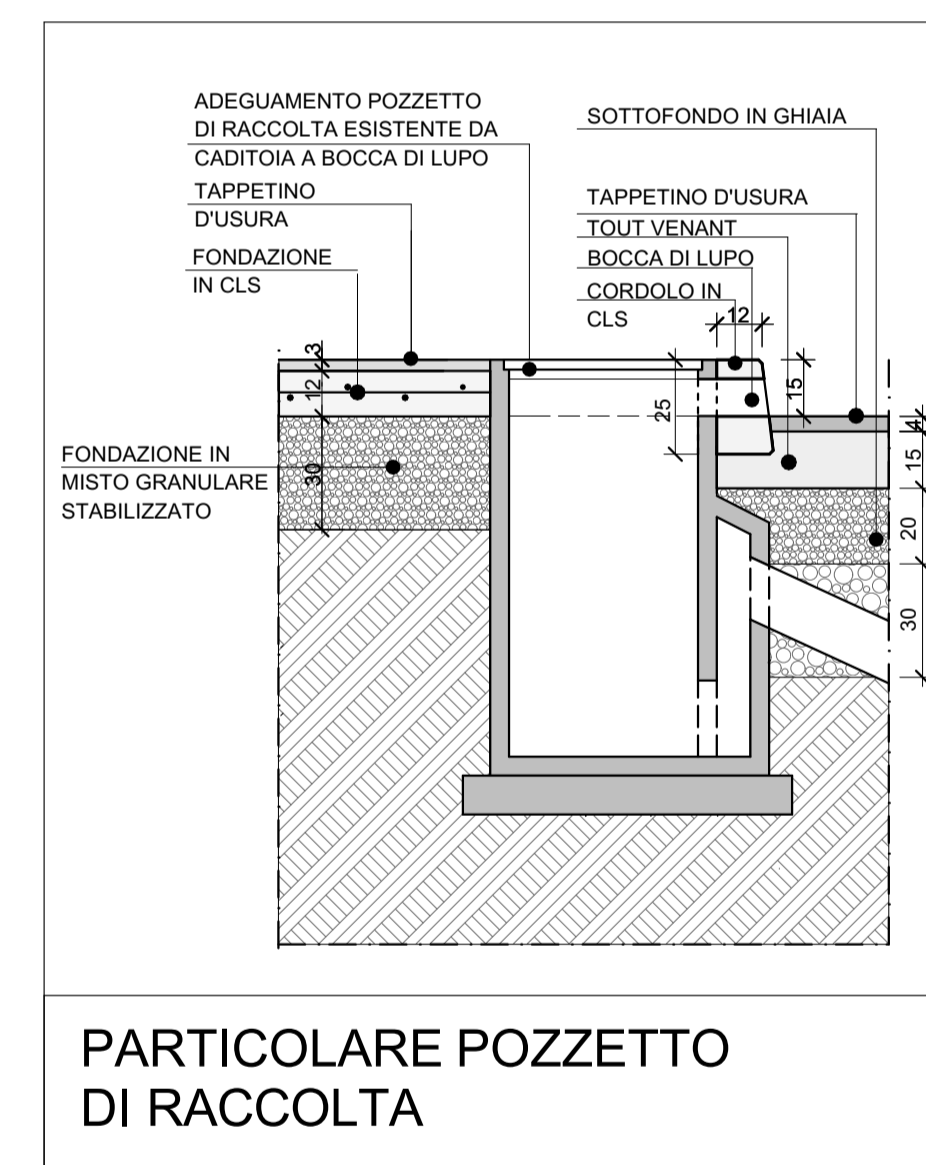


LEGENDA PLANIMETRIA

	P.G.T. VIGENTE - DOCUMENTO DI PIANO - PERIMETRAZIONE AMBITO DI TRASFORMAZIONE AT_09 / AREA INTERESSATA DAL P.A.			
	AREA NUDA IN CESSIONE destinazione Verde Attrezzato			
	AREA NUDA IN CESSIONE destinazione Orti Urbani			
	AREA INTERESSATA DA URBANIZZAZIONI			
	AREA INTERESSATA DA URBANIZZAZIONI ESTERNE AL LOTTO			
	U.I. 1		U.I. 2	UNITA' DI INTERVENTO 2
	EDIFICI ESISTENTI			
	EDIFICI IN PROGETTO			
	164.70 ±0.00	QUOTA ASSOLUTA	QUOTA DI RIFERIMENTO	

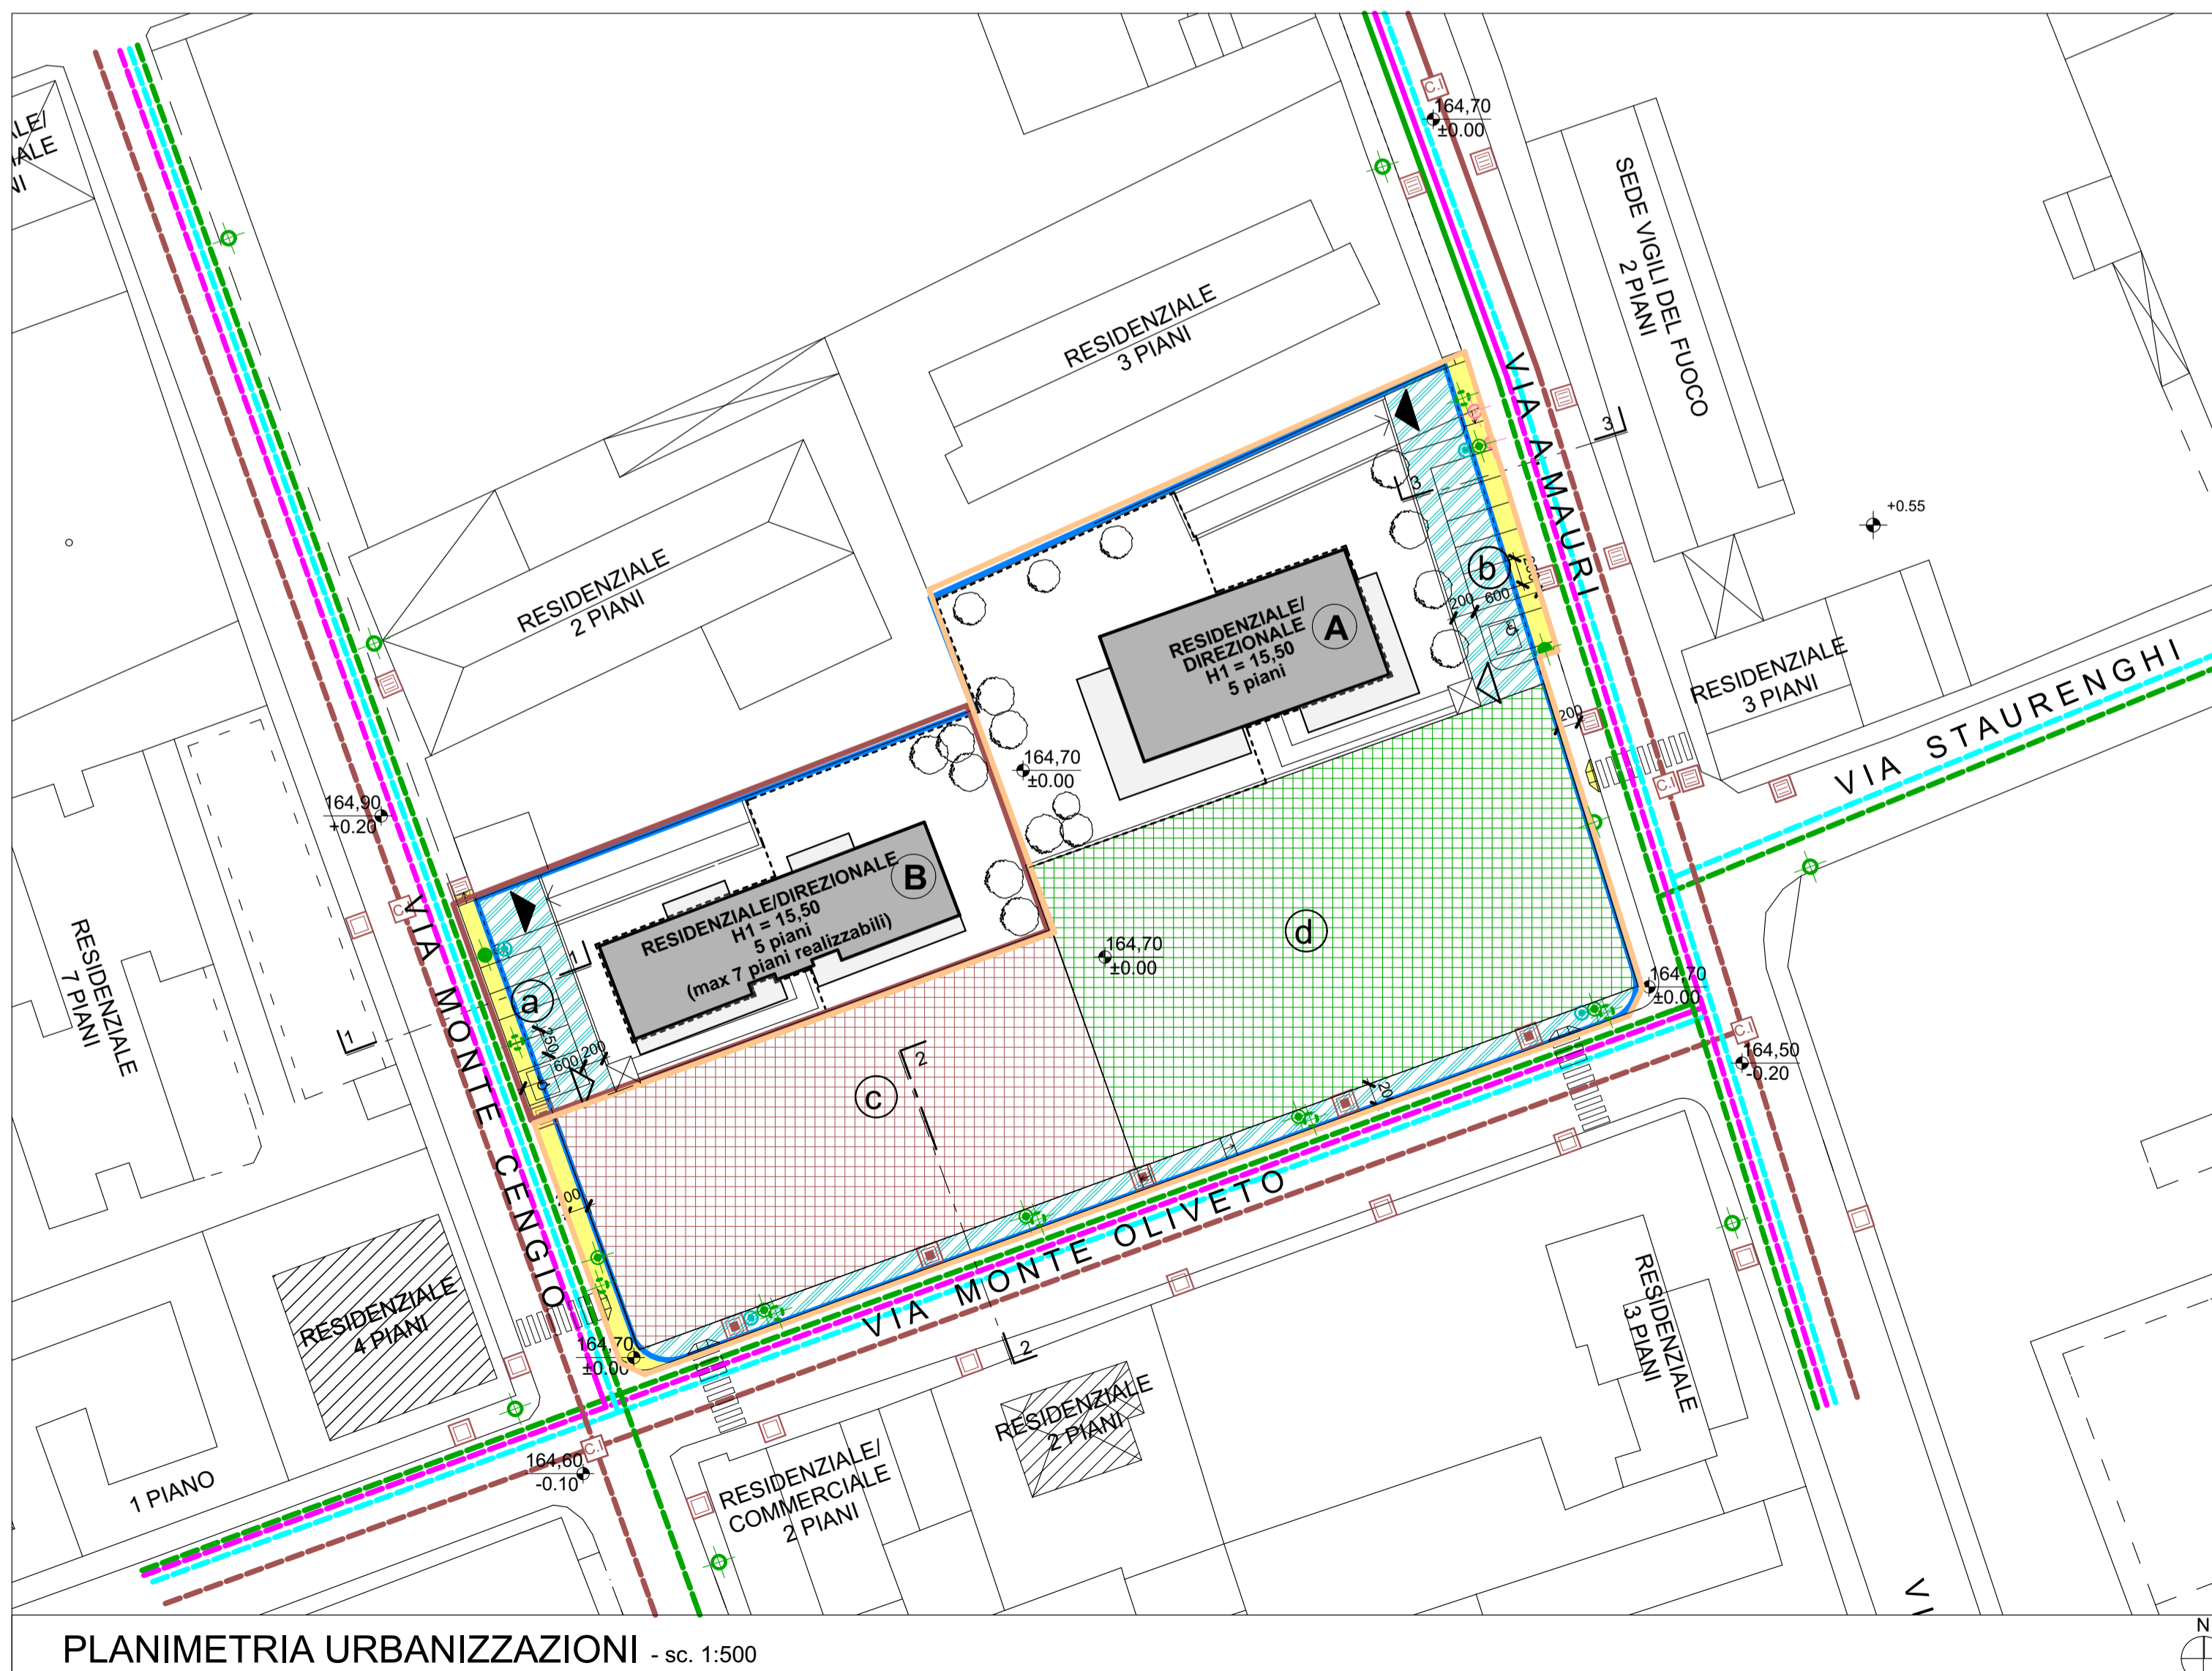

LEGENDA URBANIZZAZIONI

	ESISTENTE	PROGETTO
RETE IDRICA		
RETE GAS		
RETE ELETTRICA		
ILLUMINAZIONE PUBBLICA STRADALE SU PALO (H 9.00)		
ILLUMINAZIONE PUBBLICA STRADALE SU PALO DA SOSTITUIRE E RIPOSIZIONANDOLA (H 9.00 m)		
SEMAFORO SEGNALIZIONE USCITA MEZZI VV.F. DA RIPOSIZIONARE		
RETE FOGNATURA		
CAMERETTA D'ISPEZIONE STRADALE		
POZZETTO DI RACCOLTA A CADITOIA		
POZZETTO DI RACCOLTA CON BOCCA DI LUPO		
ADEGUAMENTO POZZETTO DI RACCOLTA ESISTENTI DA CADITOIA A BOCCA DI LUPO		
CESTINO PORTARIFIUTI		

COMUNE DI MONZA

OGGETTO: PIANO ATTUATIVO AMBITO DI TRASFORMAZIONE AT_09 Documento di Piano P.G.T. approvato con D.C.C. n. 8 del 06/02/2017

Istanza ai sensi dell'art. n.12 comma 4 della L.R. 12/05 e dell'art. n. 27 comma 5 della L. 166/02

VIDIMAZIONI:

IL COMMITTENTE: IL PROGETTISTA:

3	06.11.20	Aggiornamento	FR
2	10.07.20	Aggiornamento	FR
1	09.01.20	Aggiornamento	MT
0	01.10.18	Emissione	MT
REV.	DATA	CAUSALE	REDAZIONE VERIFICA FORMA VERIFICA CONTENUTO

AB3 Architettura Battistoni Associati
 Monza 20900 / Largo C. Esterle, 1 / Italia / tel. 039.324.398 - 269 / fax 039.321.293
 tecnico@ab3architettura.it / www.ab3architettura.it / c.f. e P.IVA 05691550965

COMMITTENTE: GEOM. MARIO VISCARDI - DELEGATO DA PROPRIETARI VARI ALLEGATO

COMMESSA: P.A. AMBITO AT_09 - VIA MONTE OLIVETO

TITOLO: URBANIZZAZIONI PLANIMETRIA - SEZIONI - PARTICOLARI

FASE: DEFINITIVO VERSIONE: INTERNO ESTERNO FORMATO: F.F. DIM: 0.70 SCALA: 1:500, 1:100, 1:20 PAGINE: 8 C.D.: 1502 C.C.: 1702

N.B.: Questo elaborato è tutelato a norma di legge. Tutti i diritti sono riservati. Ne è vietata la riproduzione e la elaborazione senza consenso scritto.